

PROJETO		QUADRO NÍVEIS - COTAS	
SITUAÇÃO DE IMPLANTAÇÃO		QUADRO DO TERRENO	0,00
ESC. 1:500		MEZANINO	2,30
		ALINHADO	1183,75
GALPÃO - TERREO		GALPÃO MEDIANO	
ESC. 1:500		6,55	1190,30
		PORTARIA	6,50
		1183,25	
GALPÃO - MEZANINO		ADMINISTRATIVO TERREO	
ESC. 1:500		4,50	1183,25
		ADMINISTRATIVO 1º PAVIMENTO	3,65
		1186,90	
GALPÃO - CORTES E FACHADAS		APOIO - TERREO, CORTES E FACHADAS	
ESC. 1:250		6,50	1183,25
		UTILIDADES	0,50
		1183,25	
GALPÃO - AMPLIAÇÕES VIGAS		GALPÃO - AMPLIAÇÕES ESCADAS	
ESC. 1:50		13.210,82 M ²	
		EL.SUP.	6.520,88 M ²
PORTARIA - TERREO		PORTARIA - TERREO	
ESC. 1:50		14.248,24 M ²	
		TERRENO SEM ANEXOS	64.746,46 M ²
		13.413,30 M ²	
PORTARIA - CORTES E FACHADAS		PORTARIA - CORTES E FACHADAS	
ESC. 1:50		12.411,59 M ²	
		ADMINISTRATIVO - TERREO E 1º PAVIMENTO	
ESC. 1:100			
ADMINISTRATIVO - CORTES E FACHADAS		ADMINISTRATIVO - CORTES E FACHADAS	
ESC. 1:100			
ADMINISTRATIVO - AMPLIAÇÃO ESCADAS E AMPLIAÇÃO VIGAS		ADMINISTRATIVO - AMPLIAÇÃO ESCADAS E AMPLIAÇÃO VIGAS	
ESC. 1:50			
APOIO - TERREO, CORTES E FACHADAS		APOIO - TERREO, CORTES E FACHADAS	
ESC. 1:50			
UTILIDADES - TERREO, CORTES E FACHADAS		UTILIDADES - TERREO, CORTES E FACHADAS	
ESC. 1:50			
ENTRADA DE ENERGIA - TERREO, CORTES E FACHADAS		ENTRADA DE ENERGIA - TERREO, CORTES E FACHADAS	
ESC. 1:50			
GALPÃO - CONDIÇÃO PRESSURIZADO - VISTA SUPERIOR CORTES		GALPÃO - CONDIÇÃO PRESSURIZADO - VISTA SUPERIOR CORTES	
ESC. 1:50			










QUADRO DE ESQUADRIAS			
CODIGO	PROFIL	DIMENSÃO	LOCAL
CA01	1,80 x 2,20	1,80x2,20	MAXIMAR
CA02	1,80 x 2,20	2,40x3,60	MAXIMAR
CA03	1,00 x 2,20	2,40x3,60	MAXIMAR/AC
CA04	1,20 x 2,20	0,80x1,60	MAXIMAR/AC
CA05	2,20 x 2,20	1,00x0,60	MAXIMAR/AC
CA06	2,20 x 2,20	2,80x3,00	MAXIMAR/AC
CA07	-	4,40x2,20	MAXIMAR/AC
CA08	-	2,70x2,80	MAXIMAR/AC
CA09	-	1,80x2,20	MAXIMAR/AC
CA10	-	2,30x2,80	MAXIMAR/AC
CA11	1,00 x 2,20	1,80x2,20	MAXIMAR/AC
CA12	1,00 x 2,20	1,80x2,20	MAXIMAR/AC

QUADRO DE PORTAS			
CODIGO	DIMENSÃO	TIPO	LOCAL
PA01	0,80x2,20	GIRÔ CV VENEZ	GALEÃO Vestibular e DM, ADM, Enfermaria, Vestiário e Sanitário, APOIO Vestiário, ADM Vestibular, APOIO Vestiário
PA02	0,80x2,20	GIRÔ CV VENEZ	GALEÃO Vestibular e DM, ADM, Enfermaria, Vestiário e Sanitário, APOIO Vestiário, ADM Vestibular, APOIO Vestiário
PA03	1,60x2,20	GIRÔ CV VENEZ	ADM, Almoço/Refeitório, Sala de Espera e Recepção
PA04	1,60x2,20	GIRÔ CV VENEZ	ADM, Almoço/Refeitório, Sala de Espera e Recepção
PA05	2,00x2,20	GIRÔ CV VENEZ	ADM, Almoço/Refeitório, Sala de Espera e Recepção
PA06	1,00x2,20	GIRÔ CV VENEZ	GALEÃO Vestibular e DM, ADM, Enfermaria, Vestiário e Sanitário, APOIO Vestiário, ADM Vestibular, APOIO Vestiário
PA07	1,00x2,20	GIRÔ CV VENEZ	GALEÃO Vestibular e DM, ADM, Enfermaria, Vestiário e Sanitário, APOIO Vestiário, ADM Vestibular, APOIO Vestiário
PA08	0,80x2,20	GIRÔ CV VENEZ	ADM Vestibular e DM, ADM, Enfermaria, Vestiário e Sanitário, APOIO Vestiário, ADM Vestibular, APOIO Vestiário
PA09	1,20x2,20	GIRÔ CV VENEZ	PORTARIA, Sala de Espera e Recepção
PA10	1,00x2,20	GIRÔ CV VENEZ	PORTARIA, Sala de Espera e Recepção
PA11	1,00x2,20	GIRÔ CV VENEZ	PORTARIA, Sala de Espera e Recepção

QUADRO DE PORTAS			
CODIGO	DIMENSÃO	TIPO	LOCAL
PF01	1,00x2,20	PORTA	PORTARIA/AC
PF02	1,00x2,20	VIDRO	PORTARIA/Guarda
PF03	1,00x2,20	VIDRO	PORTARIA/Guarda
QUADRO DE ÁREAS (USO EXCLUSIVO CUBA)			
ÁREAS	TERREO	SUPERIOR	TOTAL
GALEÃO	54.926,00 m ²	3.534,00 m ²	58.460,00 m ²
ADM / REFEITÓRIO	1.000,00 m ²	-	1.000,00 m ²
PORTARIA	600,00 m ²	-	600,00 m ²
APOIO MOTORISTAS	75,00 m ²	-	75,00 m ²
ENTRADA DE ENERGIA	60,00 m ²	-	60,00 m ²
UTILIDADES	60,00 m ²	-	60,00 m ²
RESERVATÓRIOS	41,00 m ²	-	41,00 m ²
TOTAL	60.288,00 m ²	6.888,00 m ²	67.176,00 m ²

QUADRO DE REVESTIMENTOS			
AMBIENTE	PSO	FABRIC	TIPO
RECEPÇÃO	CERÂMICO	PINTURA	FORNO DE GESSO ACIONADO
VEST FCM/ASC	CERÂMICO	REVESTIMENTO CERÂMICO	FORNO DE GESSO ACIONADO
ADM	CERÂMICO	CERÂMICO	FORNO DE GESSO ACIONADO
ENFERMARIA	CERÂMICO	REVESTIMENTO CERÂMICO	FORNO DE GESSO ACIONADO
WC	CERÂMICO	REVESTIMENTO CERÂMICO	FORNO DE GESSO ACIONADO
AC	CERÂMICO	PINTURA	FORNO DE GESSO ACIONADO
VEST MASC	CERÂMICO	REVESTIMENTO CERÂMICO	FORNO DE GESSO ACIONADO
ALMOXARIFADO	CERÂMICO	PINTURA	FORNO DE GESSO ACIONADO
REFEITÓRIO	CERÂMICO	REVESTIMENTO CERÂMICO	FORNO DE GESSO ACIONADO
COCINA	CERÂMICO	REVESTIMENTO CERÂMICO	FORNO DE GESSO ACIONADO
LAVAMANHOS/UTENSÍLIOS	CERÂMICO	REVESTIMENTO CERÂMICO	FORNO DE GESSO ACIONADO
LAVAMANHOS/FAMILIAR	CERÂMICO	REVESTIMENTO CERÂMICO	FORNO DE GESSO ACIONADO
DESPERNA	CERÂMICO	REVESTIMENTO CERÂMICO	FORNO DE GESSO ACIONADO
INGEGNERIA	CERÂMICO	REVESTIMENTO CERÂMICO	FORNO DE GESSO ACIONADO
SALA DE FINANÇAS	PSISM CONCRETO DESAPARECIDO	PINTURA	FORNO MODULAR
DE	CERÂMICO	REVESTIMENTO CERÂMICO	FORNO DE GESSO ACIONADO
PREPARO DE COMIDAS	CERÂMICO	-	-
REFRIGERADOR	CERÂMICO	-	-
LIXO	CERÂMICO	REVESTIMENTO CERÂMICO	FORNO DE GESSO ACIONADO
SANTO 01 E 02	CERÂMICO	REVESTIMENTO CERÂMICO	FORNO DE GESSO ACIONADO
SANTO 01 E 02	CERÂMICO	REVESTIMENTO CERÂMICO	FORNO DE GESSO ACIONADO
SALA DE SOBREVIGILÂNCIA	CERÂMICO	REVESTIMENTO CERÂMICO	FORNO DE GESSO ACIONADO
NÚCLEO GERAL	CERÂMICO	REVESTIMENTO CERÂMICO	FORNO DE GESSO ACIONADO
NÚCLEO GERAL	CERÂMICO	REVESTIMENTO CERÂMICO	FORNO DE GESSO ACIONADO

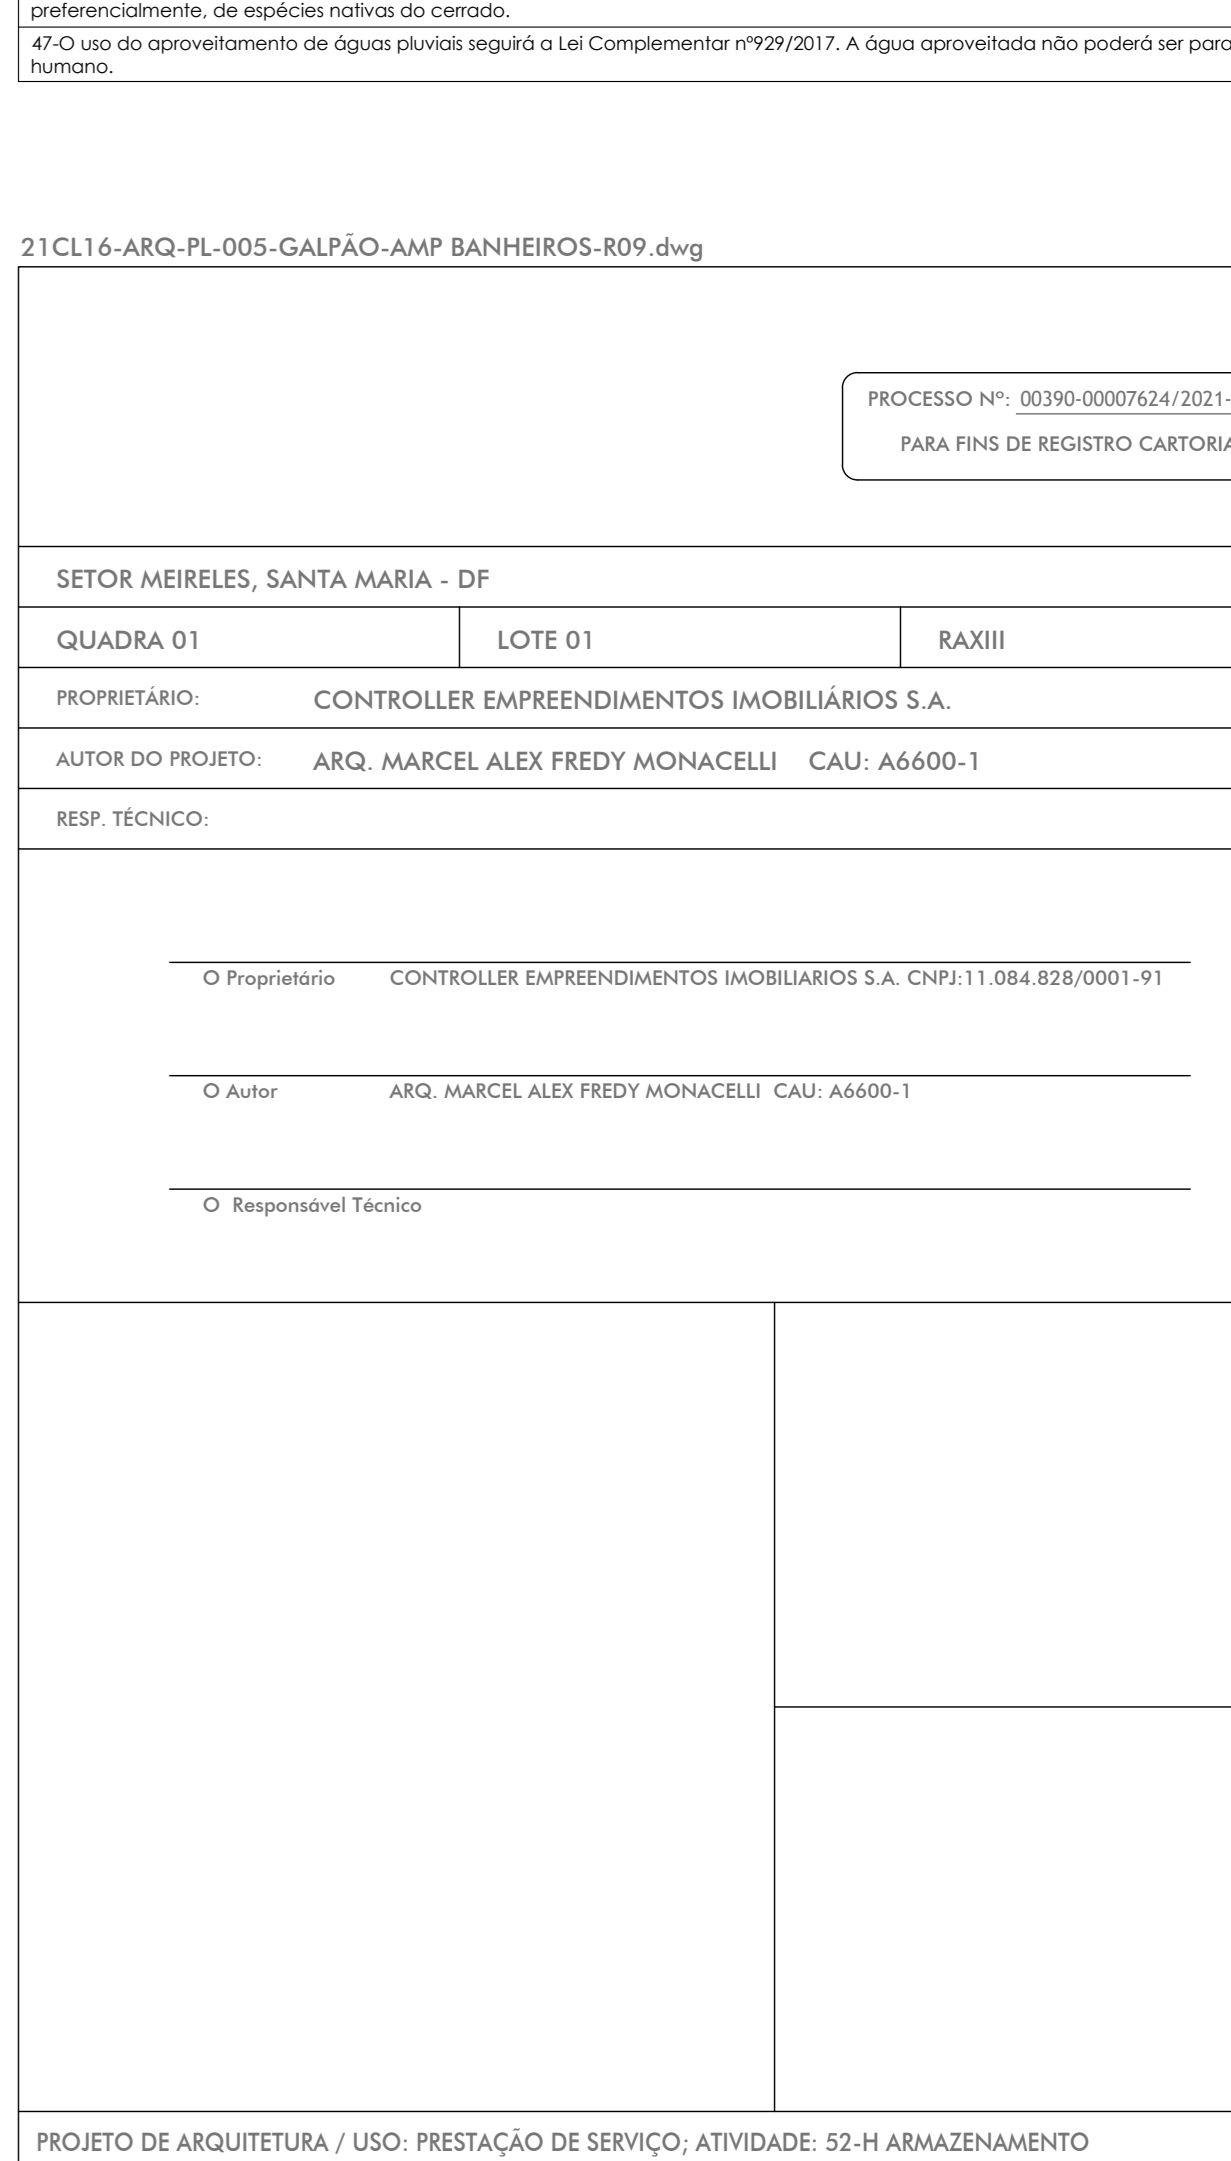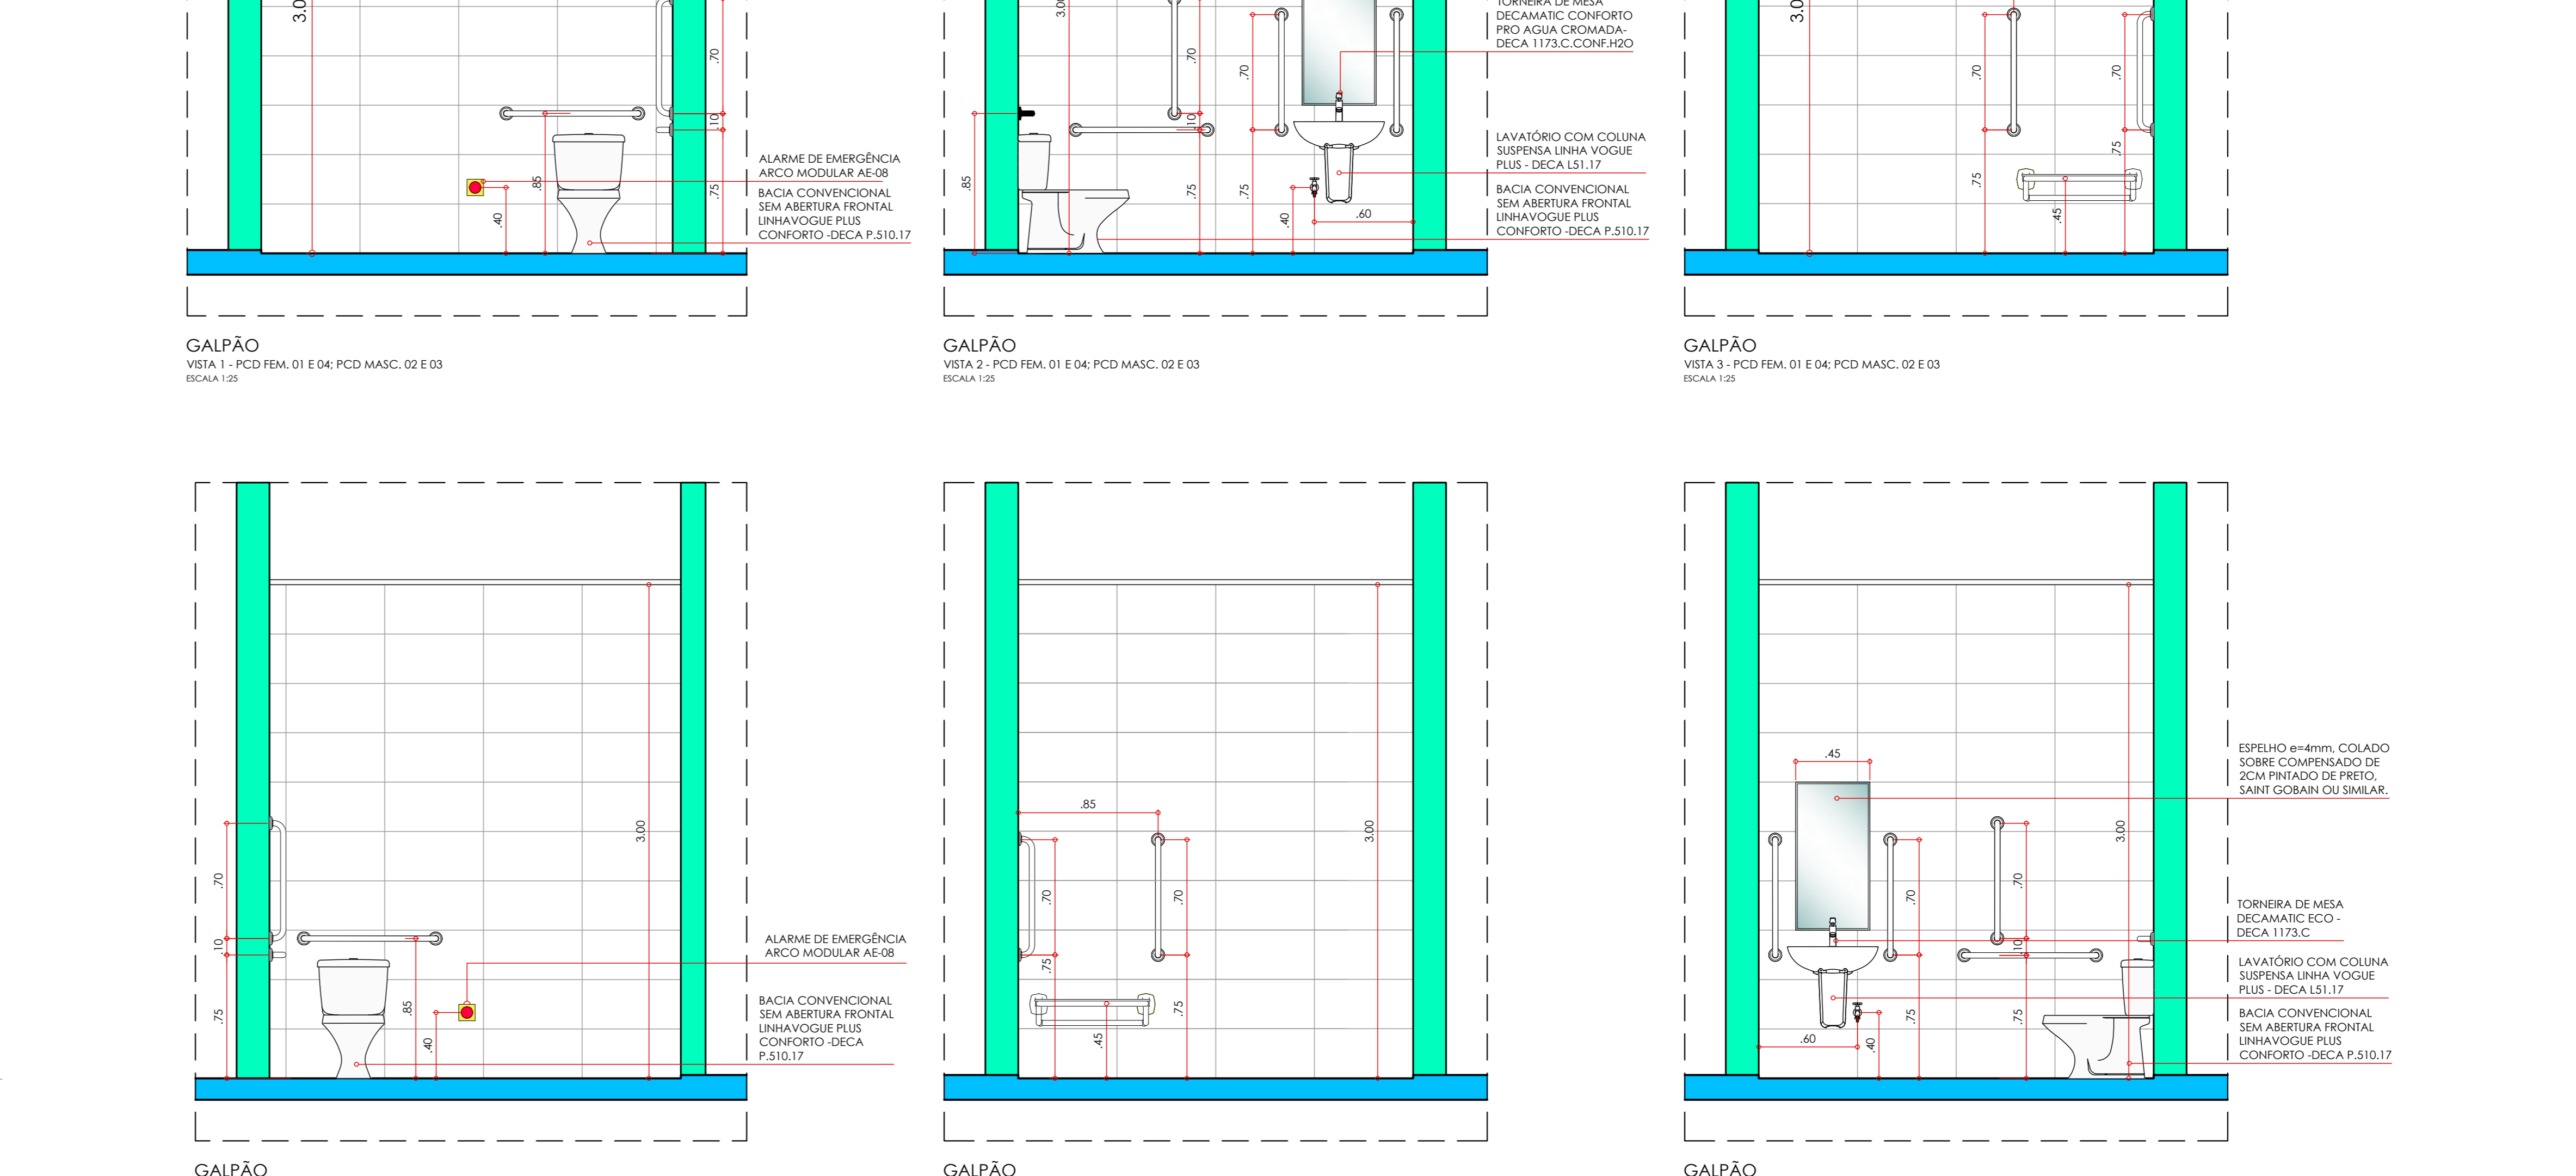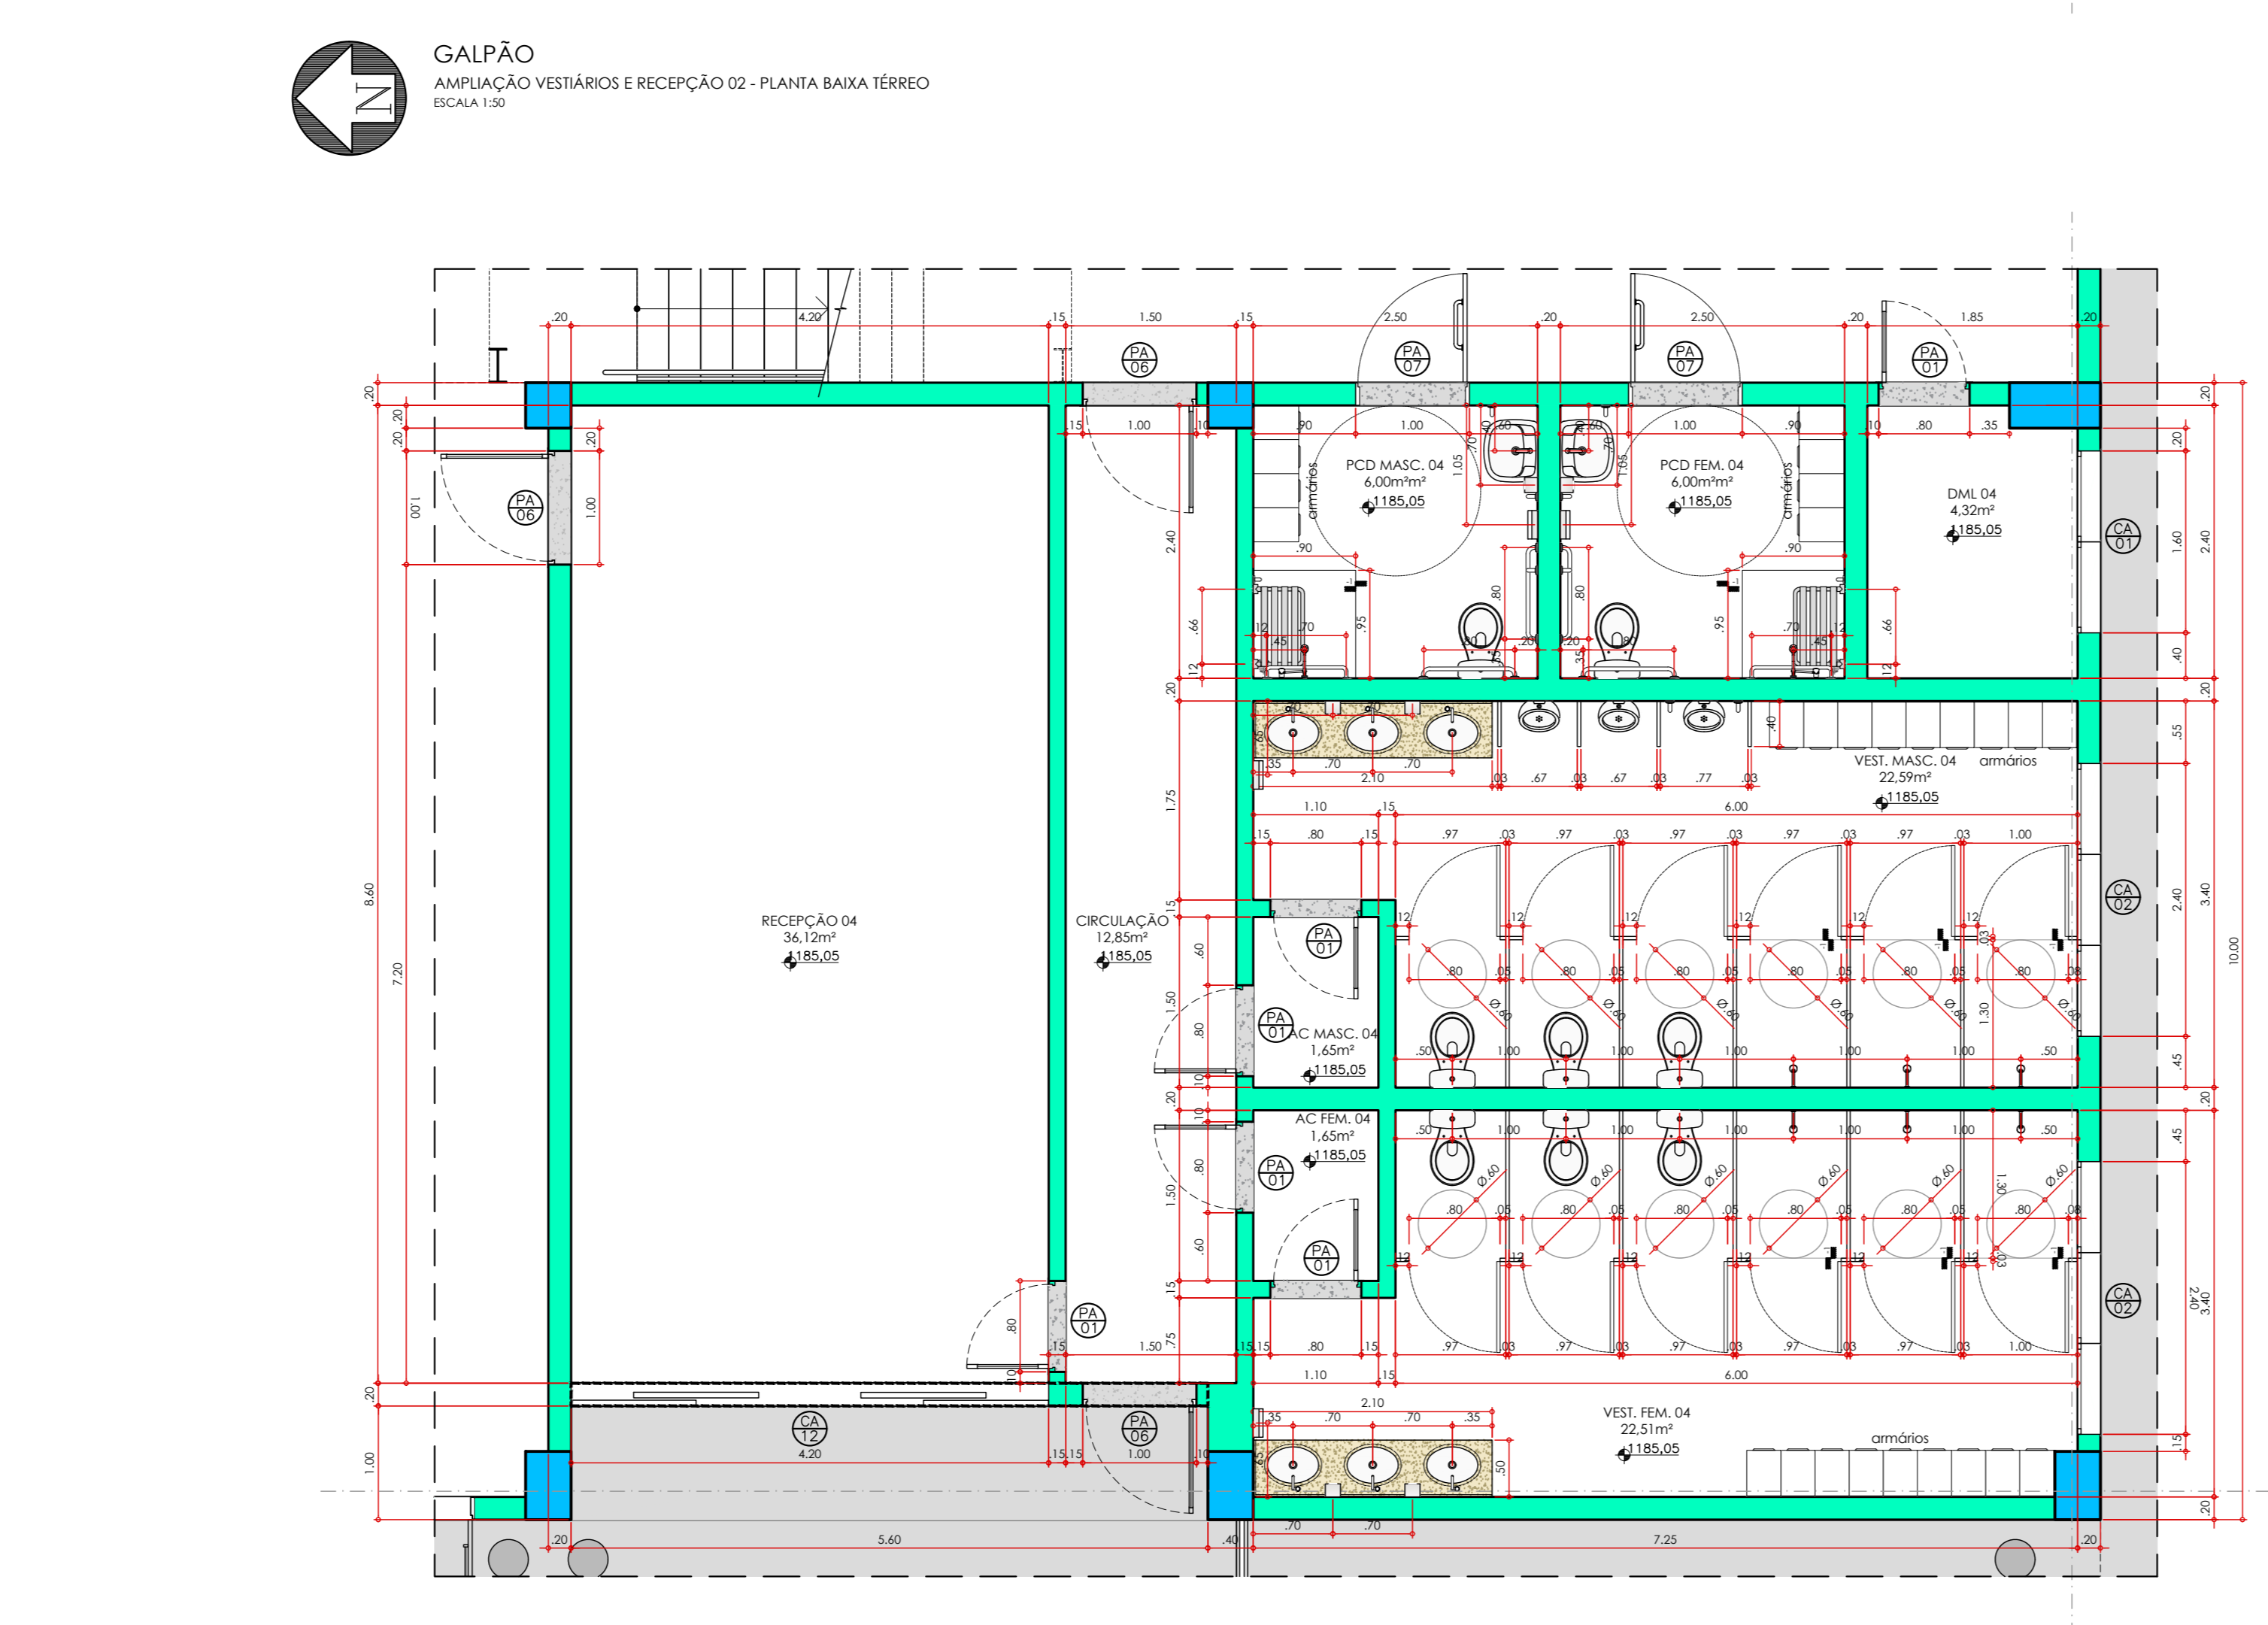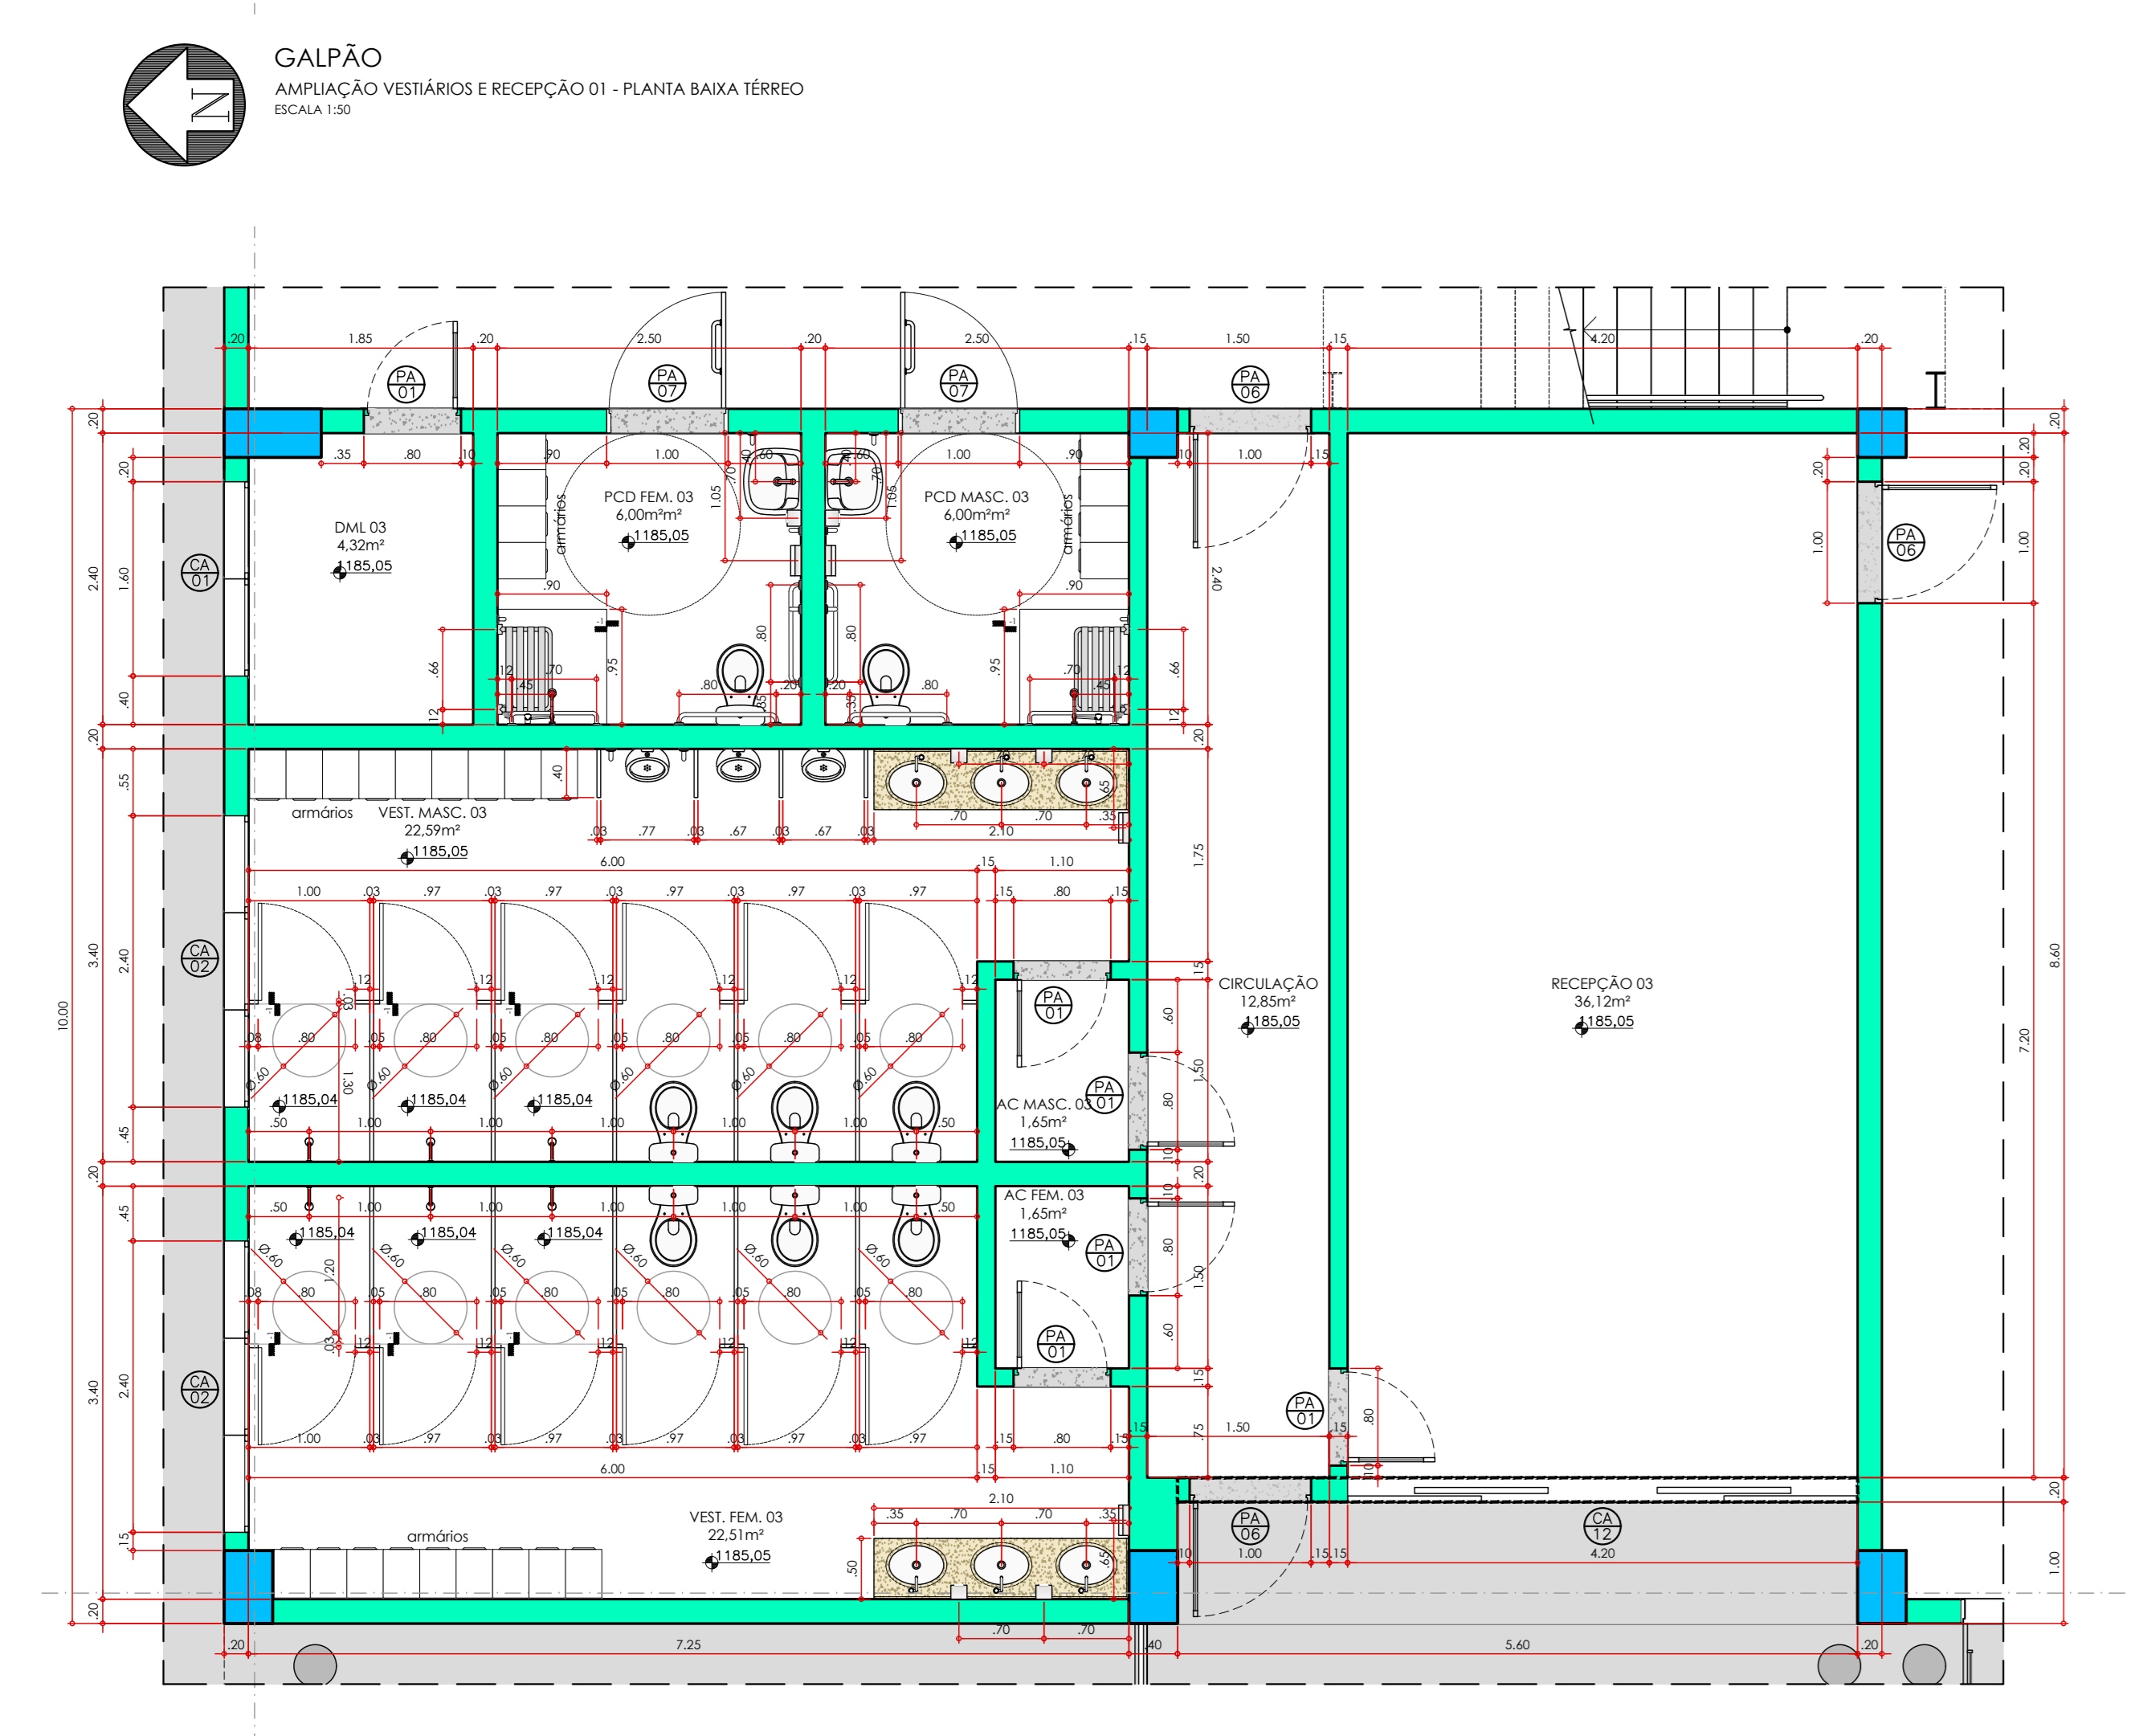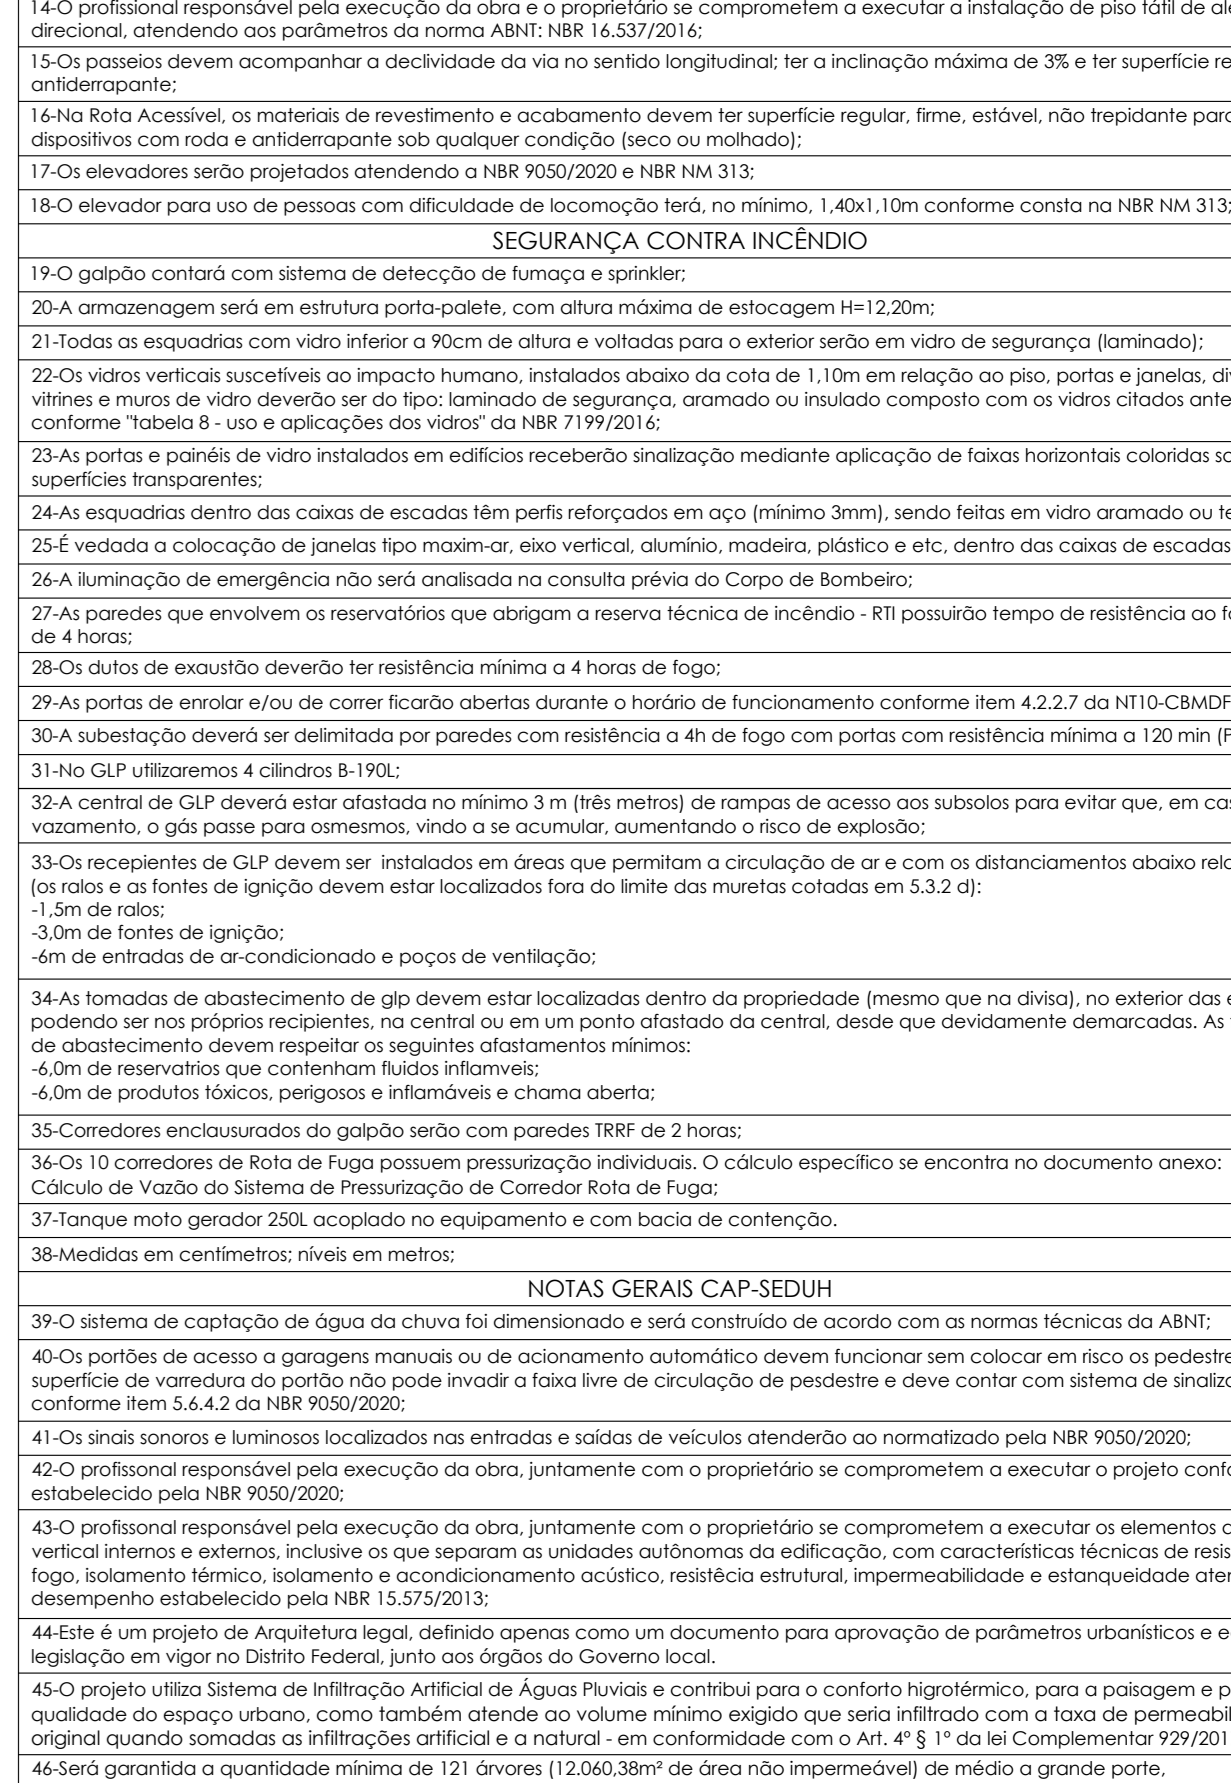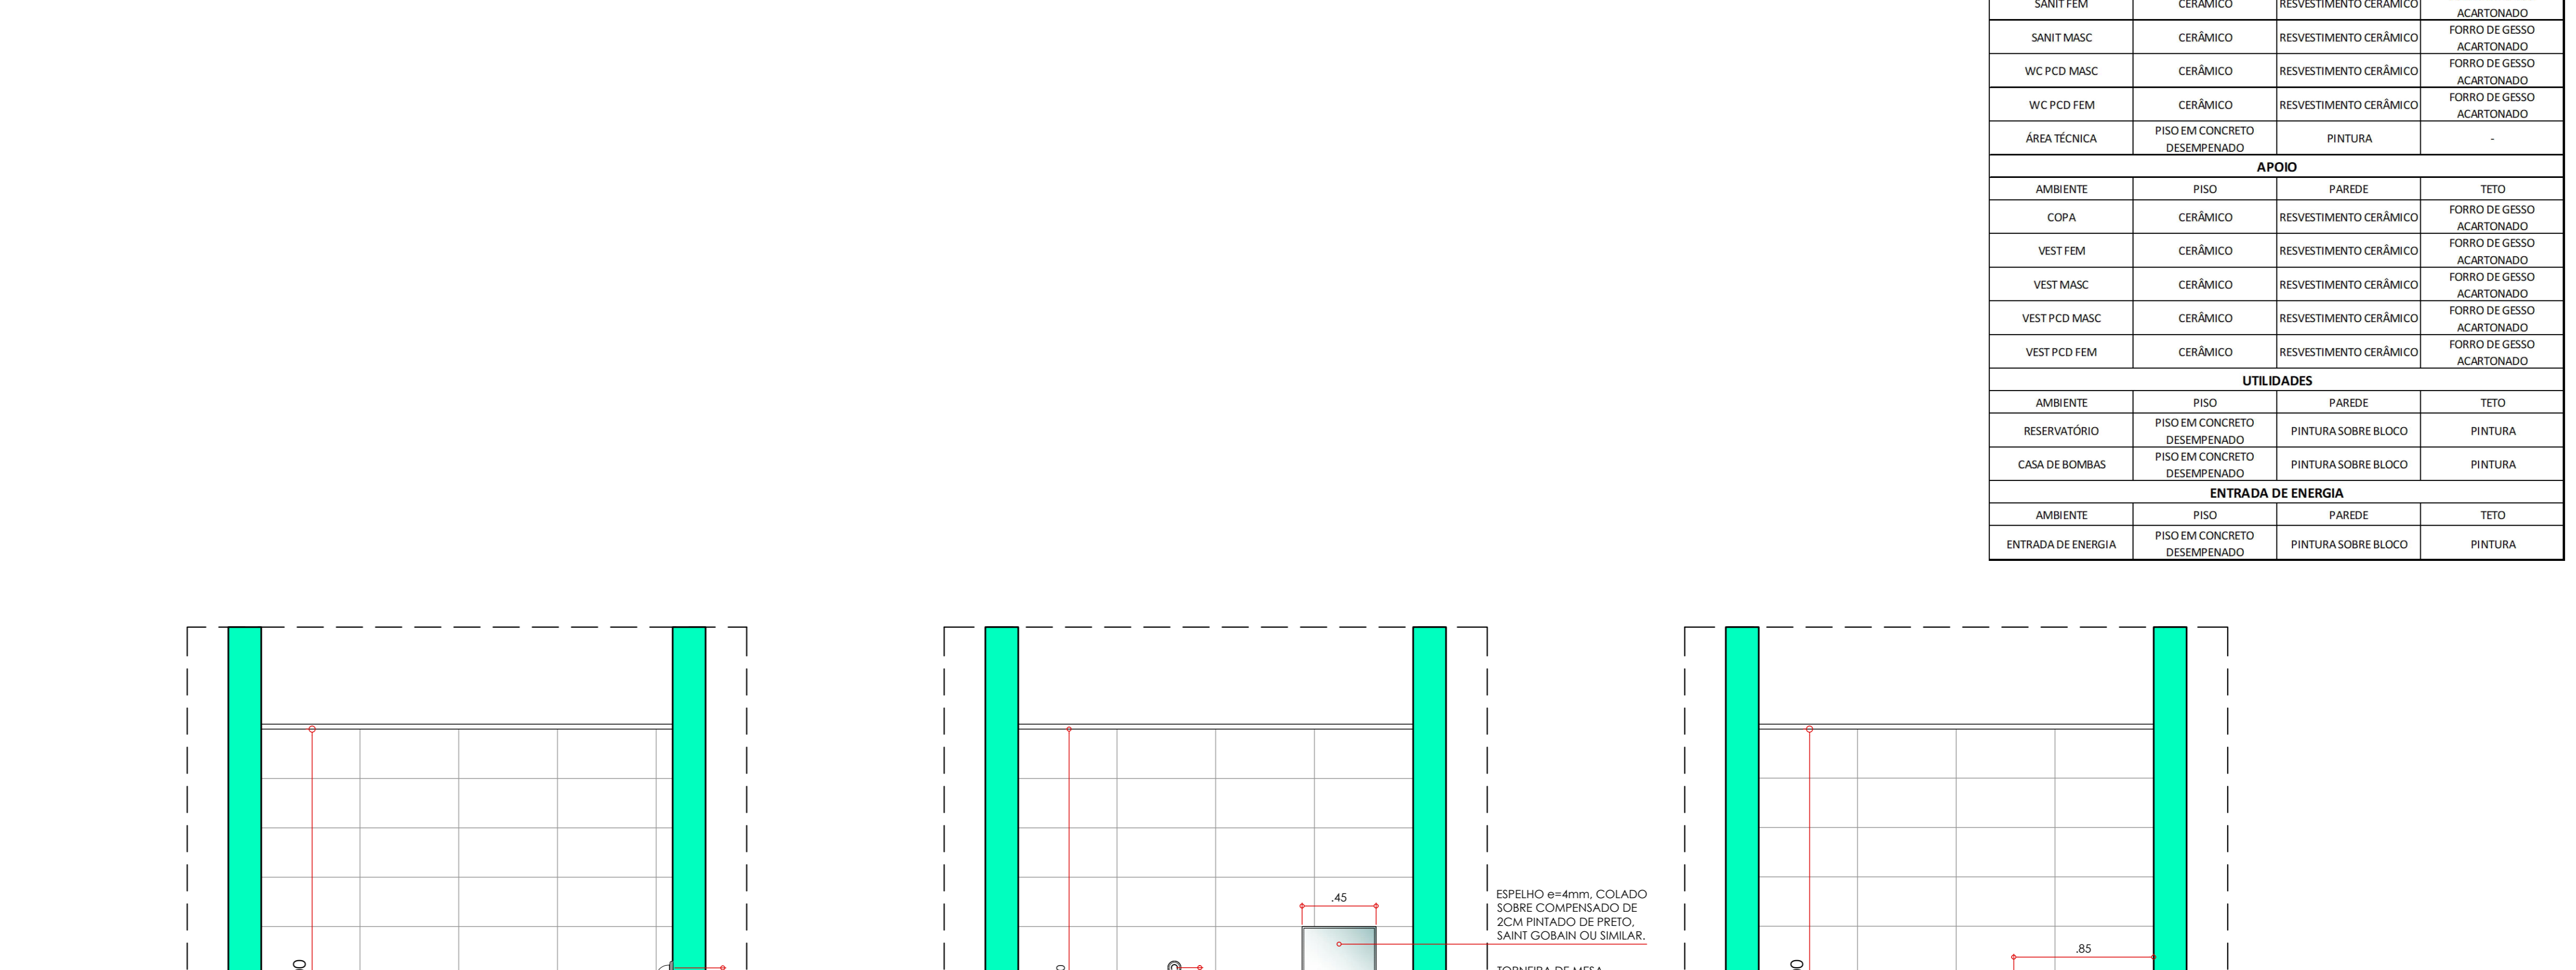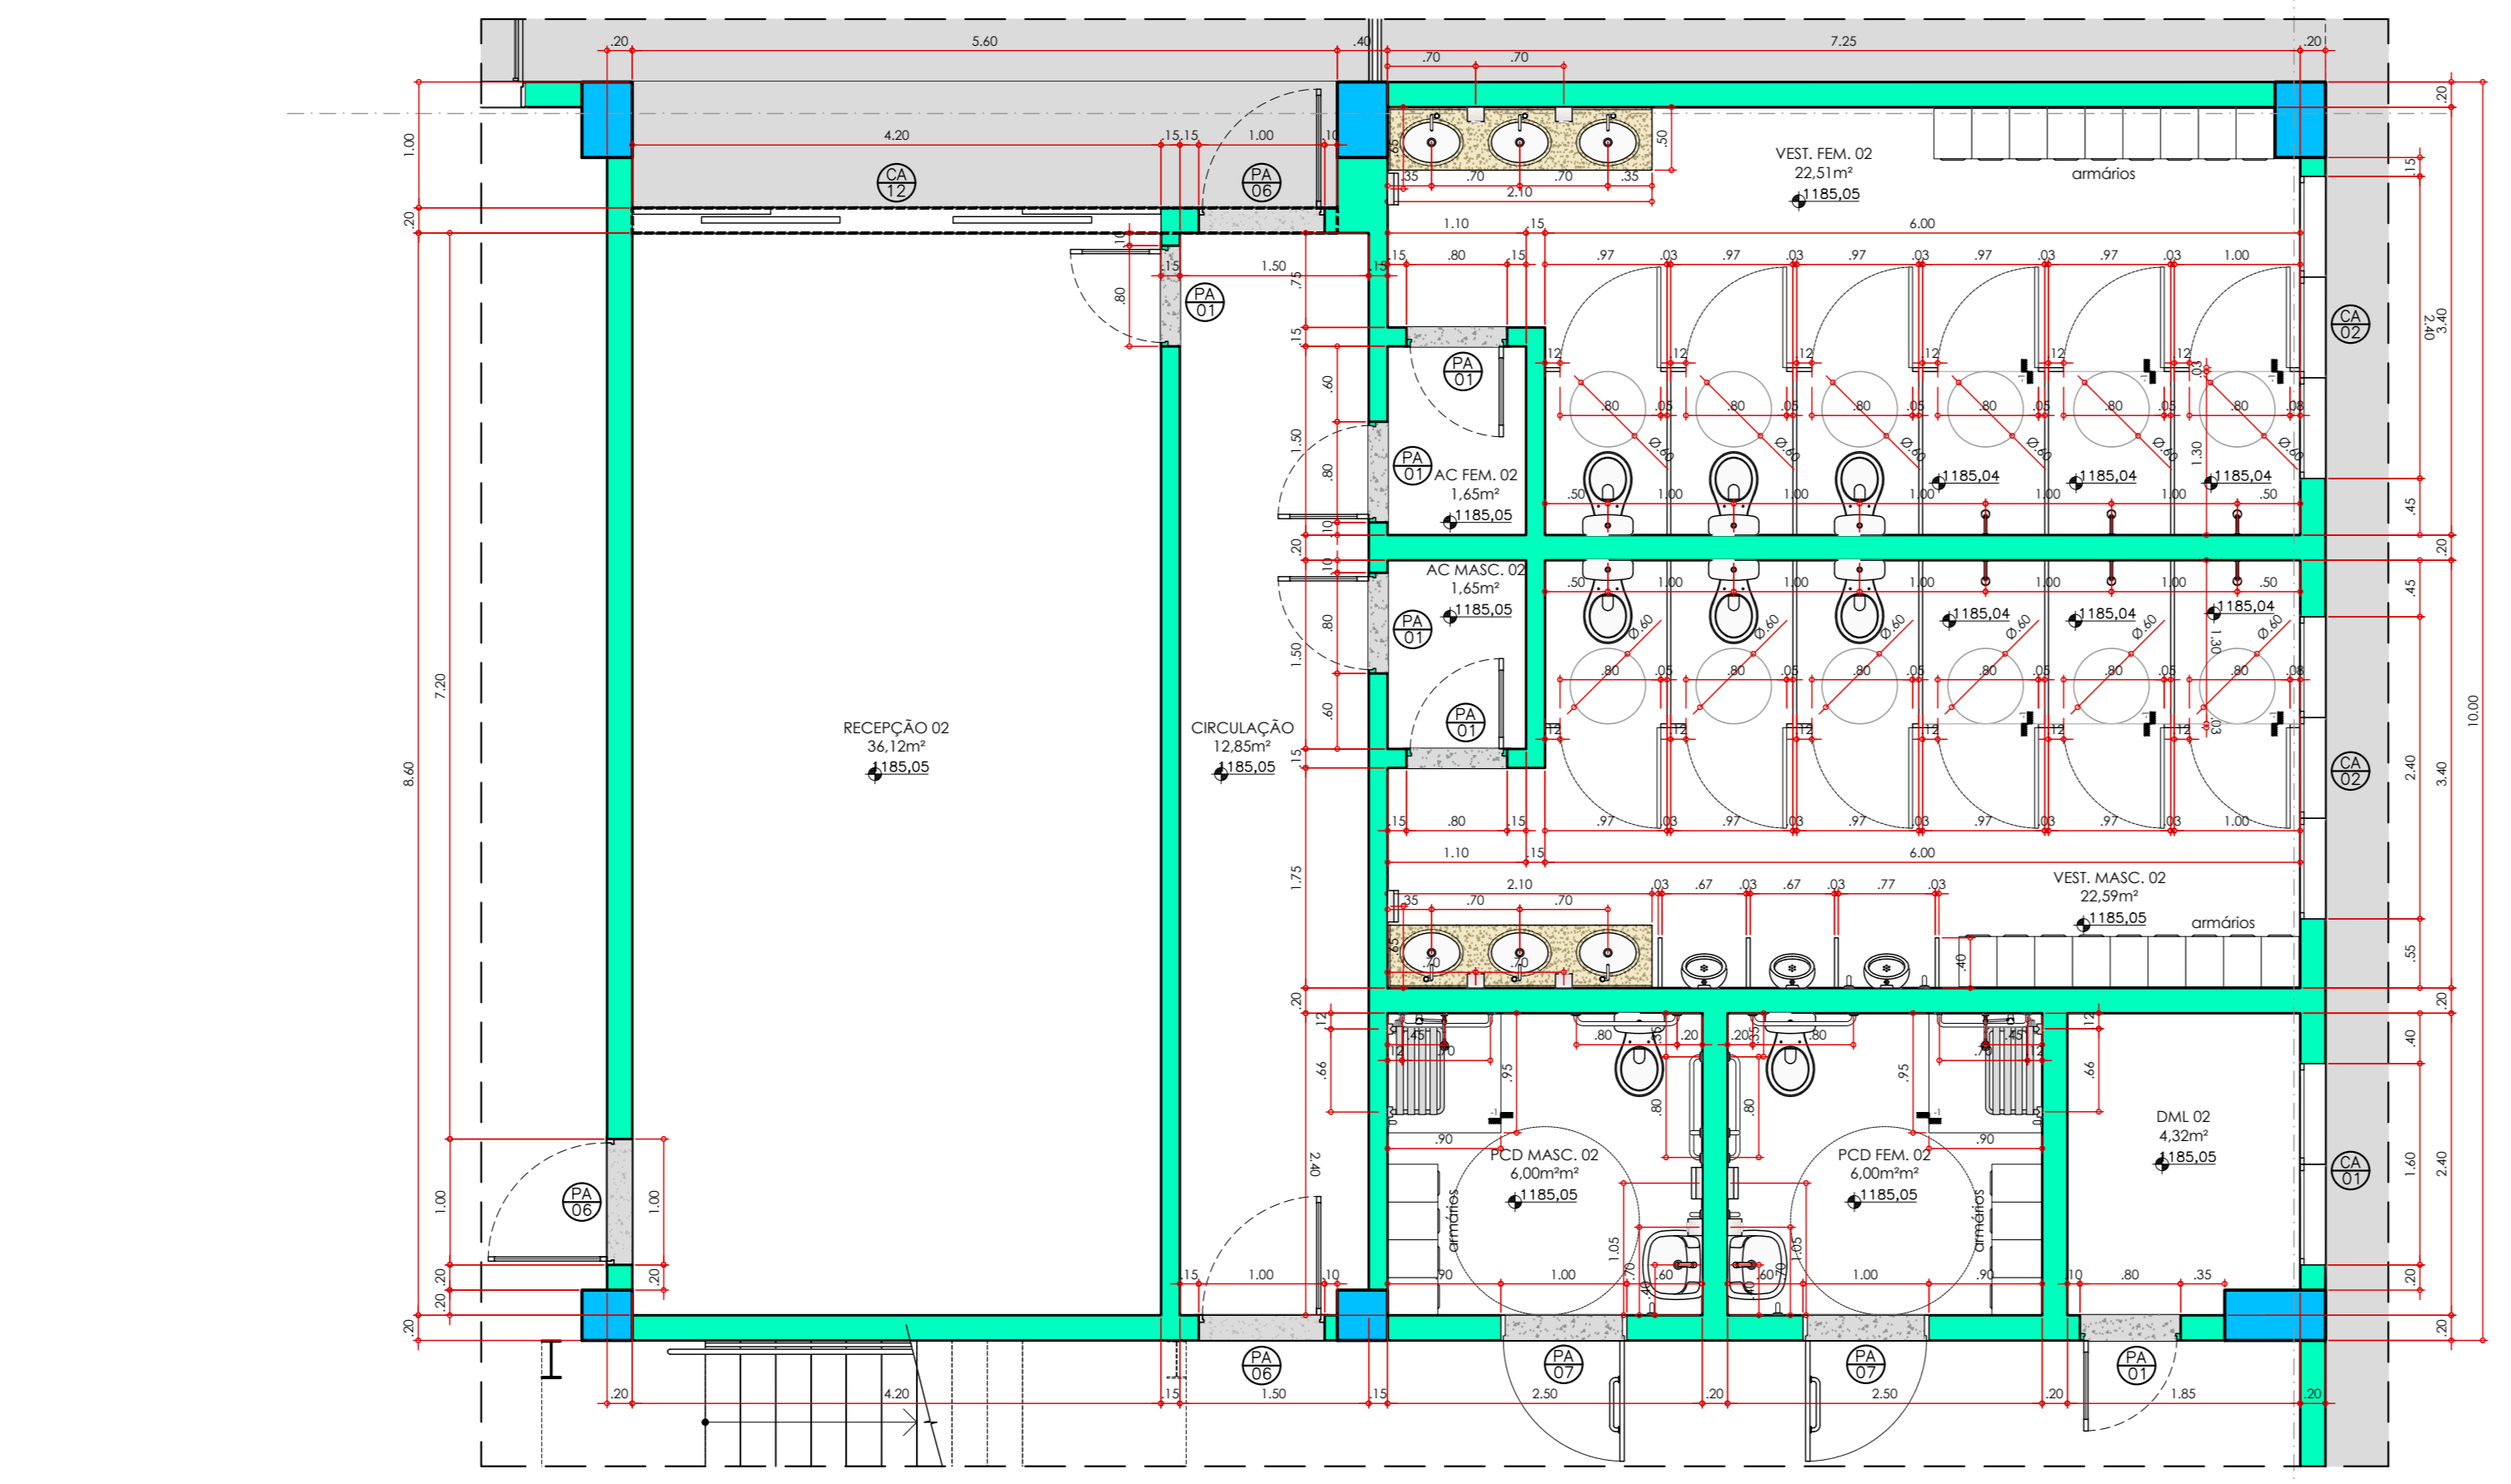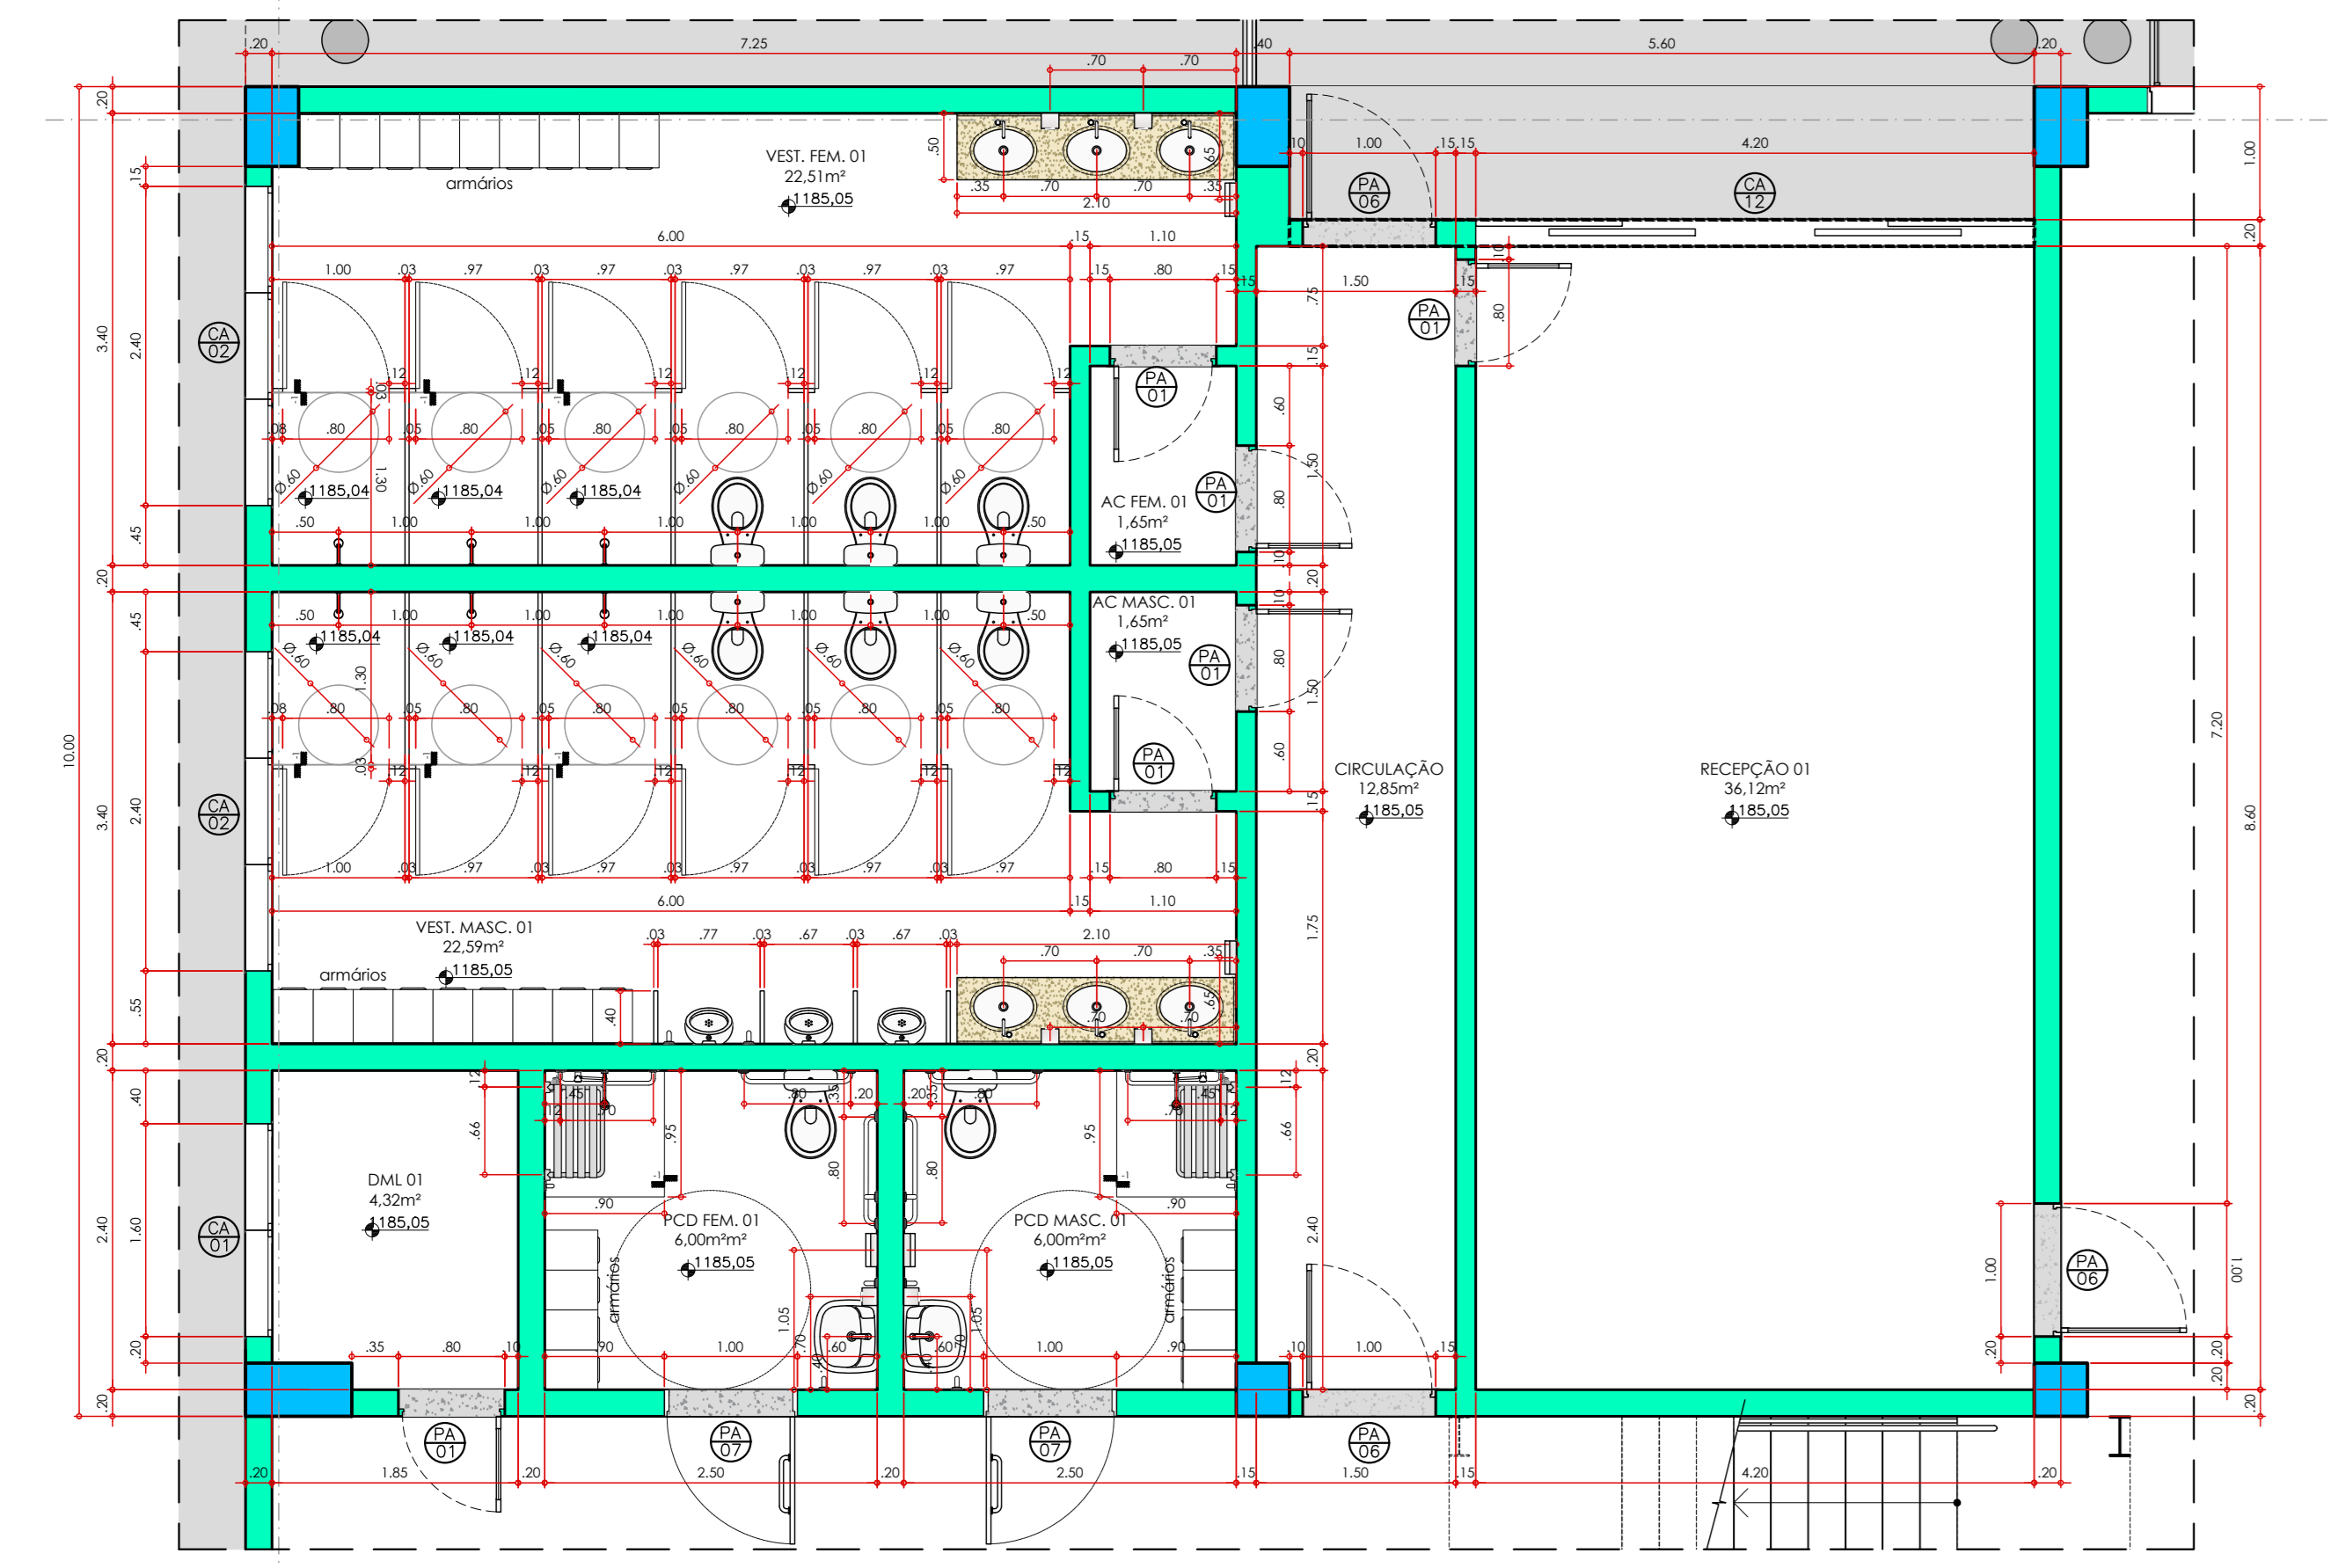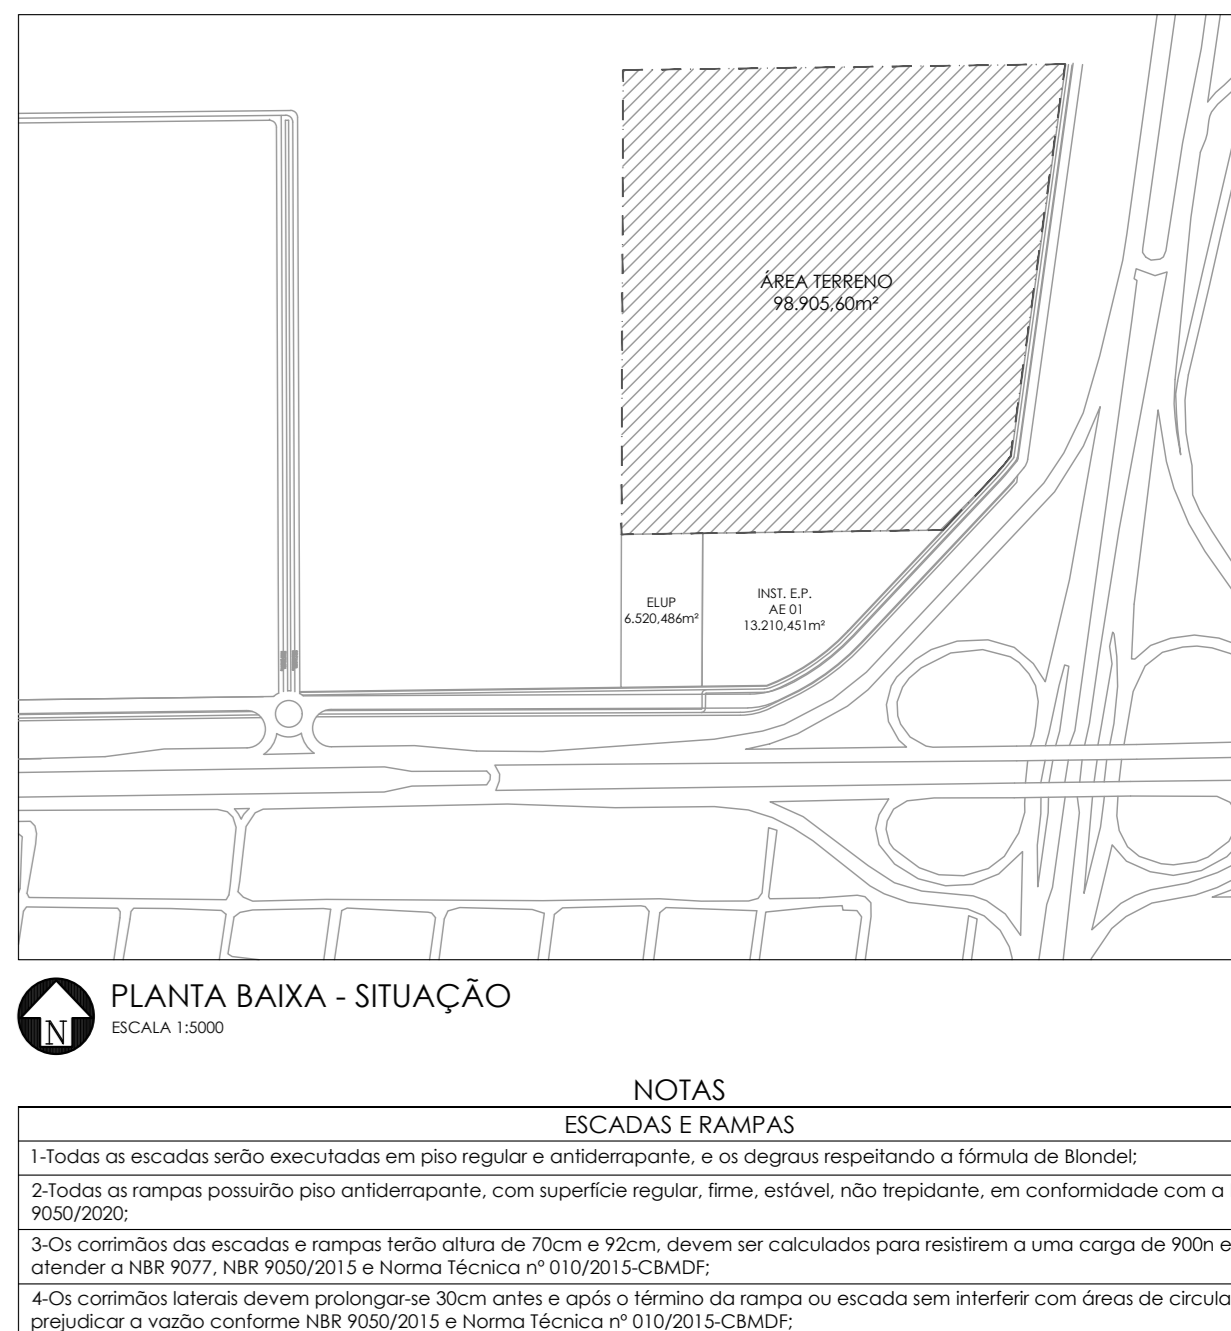

GALPÃO AMPLIAÇÃO VESTIBULARS RECEPÇÃO 01 - PLANTA BAIXA TERREO ESCALA 1:50

GALPÃO AMPLIAÇÃO VESTIBULARS RECEPÇÃO 02 - PLANTA BAIXA TERREO ESCALA 1:50

GALPÃO AMPLIAÇÃO VESTIBULARS RECEPÇÃO 03 - PLANTA BAIXA TERREO ESCALA 1:50

GALPÃO AMPLIAÇÃO VESTIBULARS RECEPÇÃO 04 - PLANTA BAIXA TERREO ESCALA 1:50