

ESPECIFICAÇÕES		
PAREDE	TETO	PISO
1- PINTURA BRANCA	A - PINTURA BRANCA	I - CERÂMICA
2- CERÂMICA	B - CONCRETO APARENTE	II - GRANITO LEVIGADO
		III - PEDRA PORTUGUESA
		IV - CONCRETO POLIDO
		V - CIMENTO

Folha N.º 113
Processo N.º 307.000.270/2012
Rubrica: Mat: 40.195-X

SETOR: SETOR HABITACIONAL JARDIM BOTÂNICO
ENDEREÇO: AV. DAS PAINEIRAS QUADRA 03 C.J. F. LOTE 13
PROPRIETÁRIO: FBL EMPREENDIMENTOS LTDA.
AUTOR DO PROJETO: ELISA CARDOSO SARKIS SIMÃO CAU Nº 108783-0
RESPONSÁVEL TÉCNICO:

PROPRIETÁRIO
AUTOR DO PROJETO
RESP. TÉCNICO

G.D.F.	Administração Regional do Jardim Botânico	RA-XXVII
Nº P. 307.000.270/2012	20/05/13	
APROVADO		
 Almeida Silva Alves Gerente/GERENTE/RA-XXVII Mat. 1.653.729-7		
G.D.F. - CEMDF - DESCO - DEPT. DE PROJETOS DO TERRENO APROVADO EM CONSULTA PRÉVIA no dia 03/04/2013 para a emissão de LID: 04 (QUATRO) ANOS. EMERGENCIA E RESERVA TÉCNICA DE INCENDIO.		
ANEXO 1 - CEMDF - DEPT. DE PROJETOS DO TERRENO Mat. 1400124		

PROJETO DE ARQUITETURA				01/10
PLANTA DE SITUAÇÃO				
ÁREA TOTAL CONSTRUIDA: 2018,26m²	DES: FBL/ENGENH/2013	DATA: 20/05/2013	ESCALA: 1:100	


LOTE 07

LOTE 14

LOTE 08

LOTE 13

LOTE 12

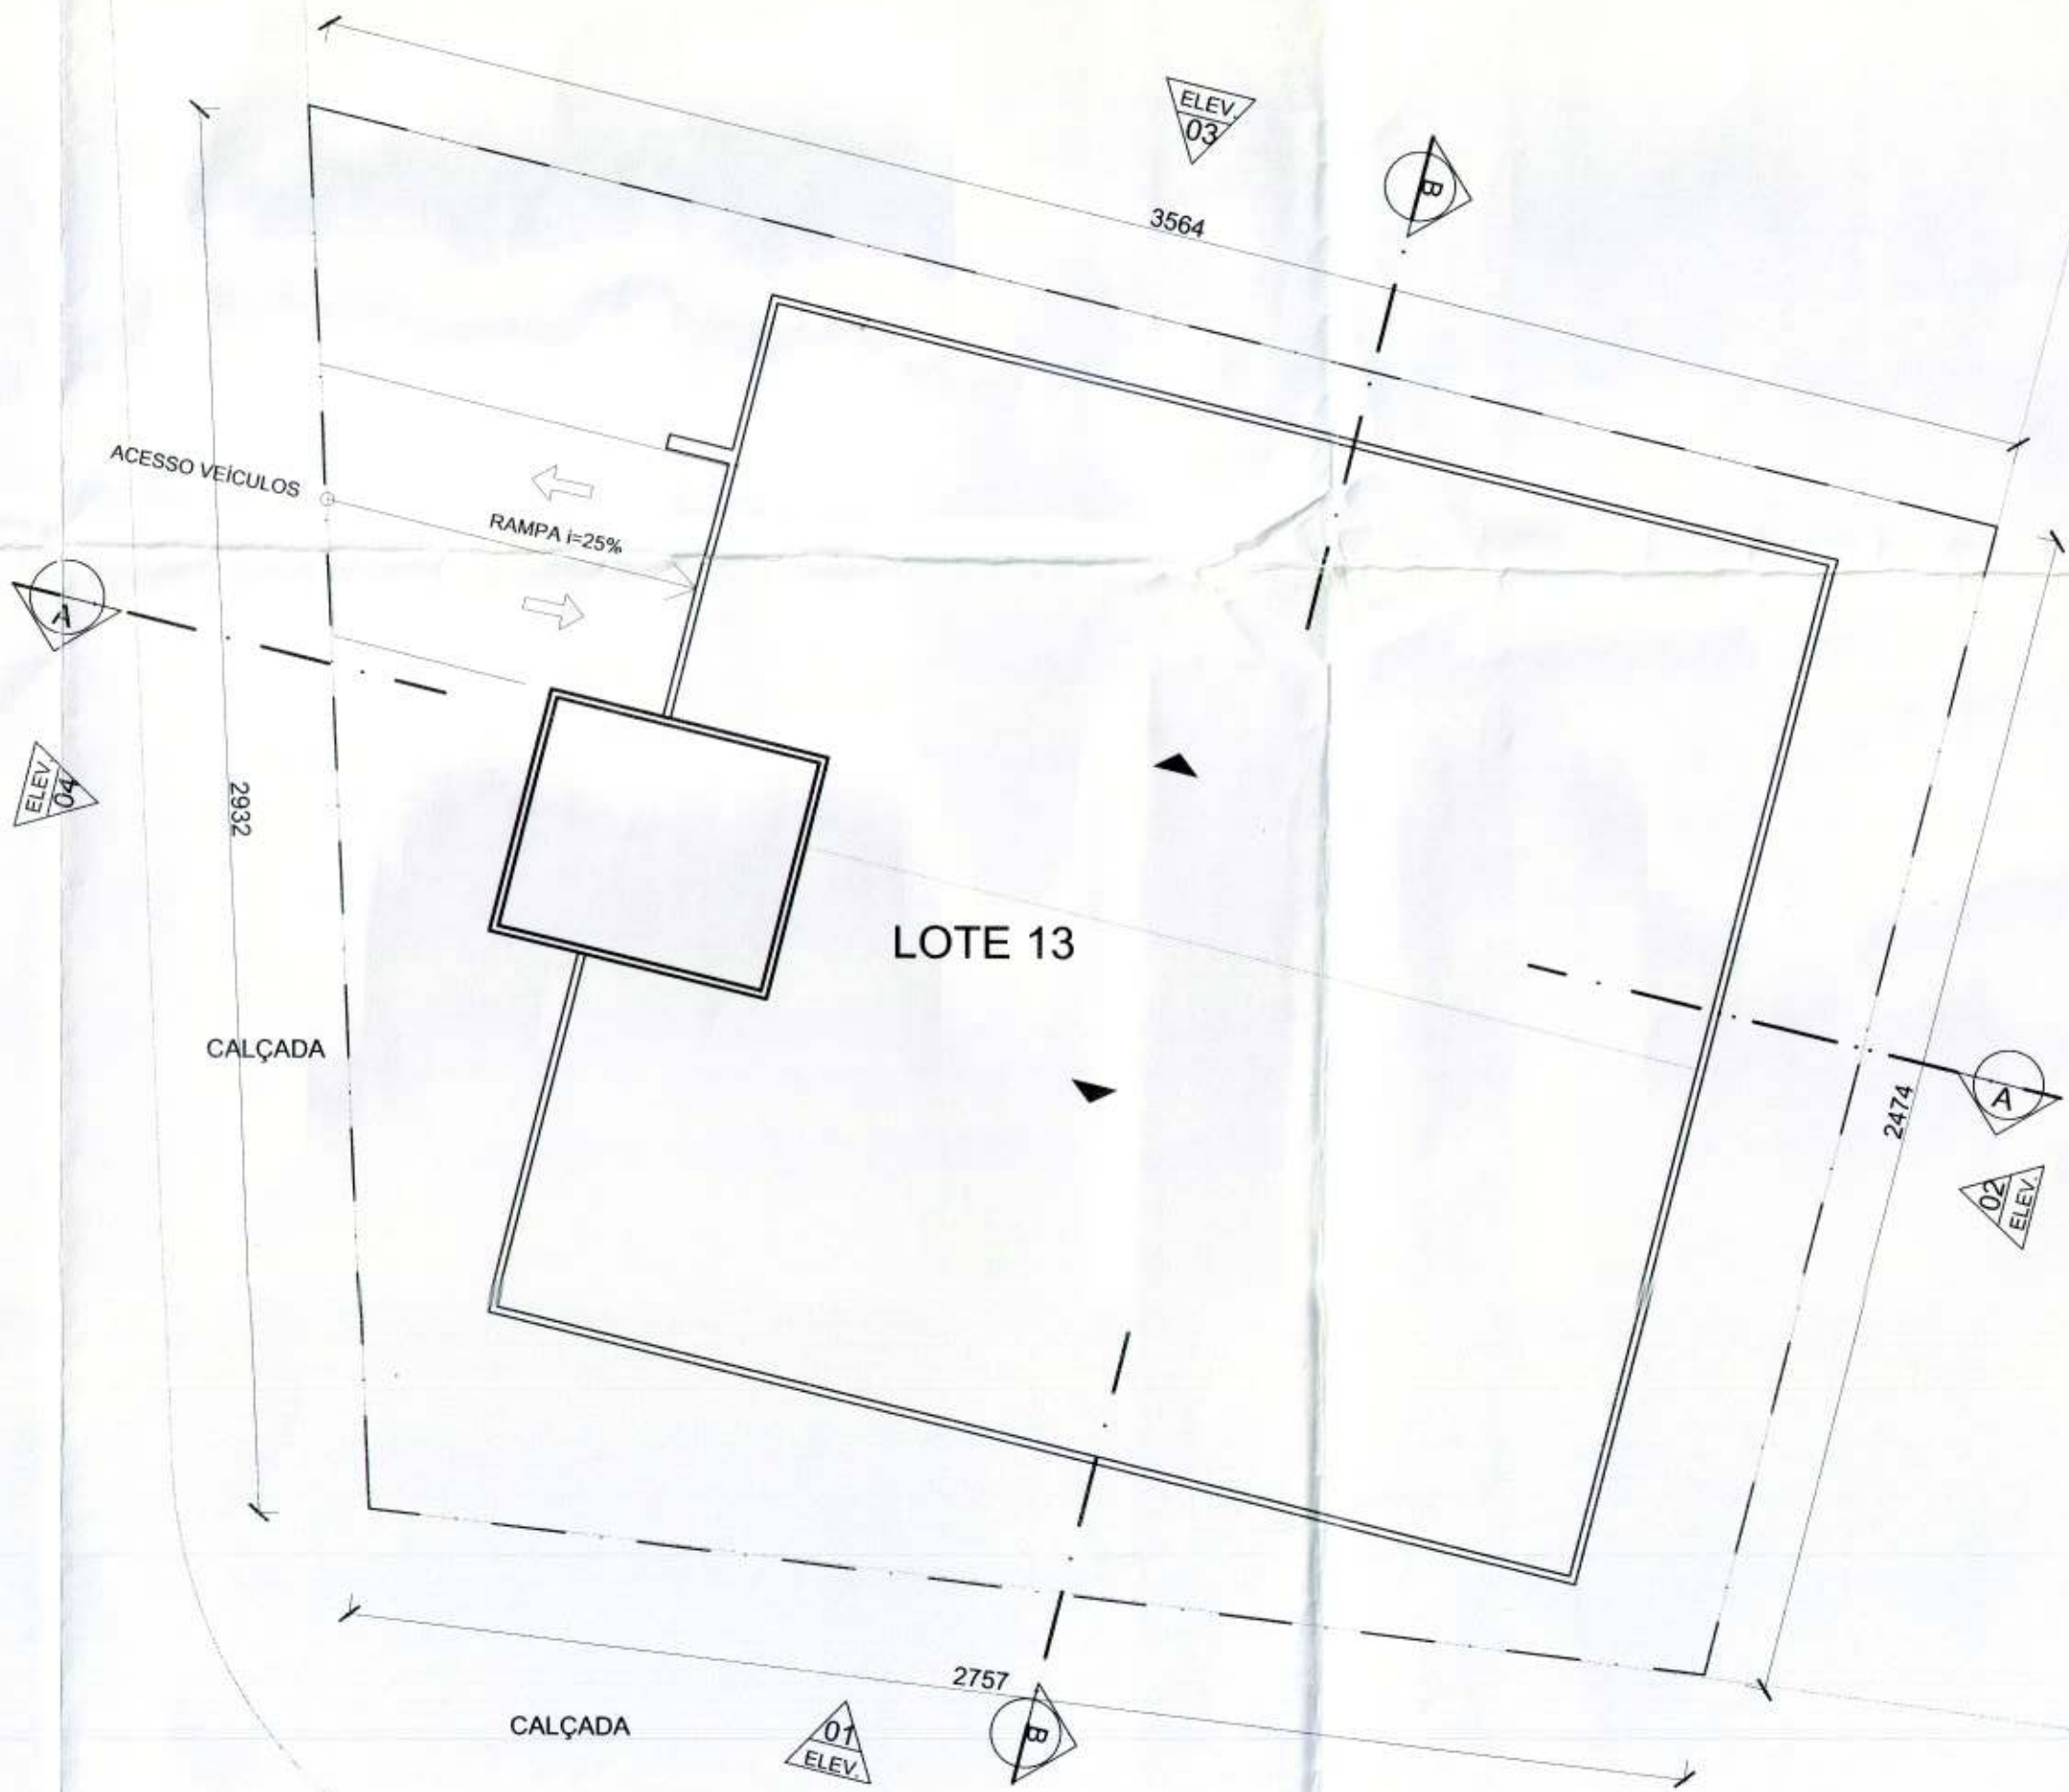

DECLARAÇÃO:
A EDIFICAÇÃO NÃO FARÁ USO DE GLP


Ass. proprietário _____

Ass. Autor do projeto _____

DECLARAÇÃO:
DECLARO QUE NÃO HAVERÁ DESNÍVEIS ENTRE AS CALÇADAS VIZINHAS

Ass. proprietário _____

Ass. Autor do projeto _____

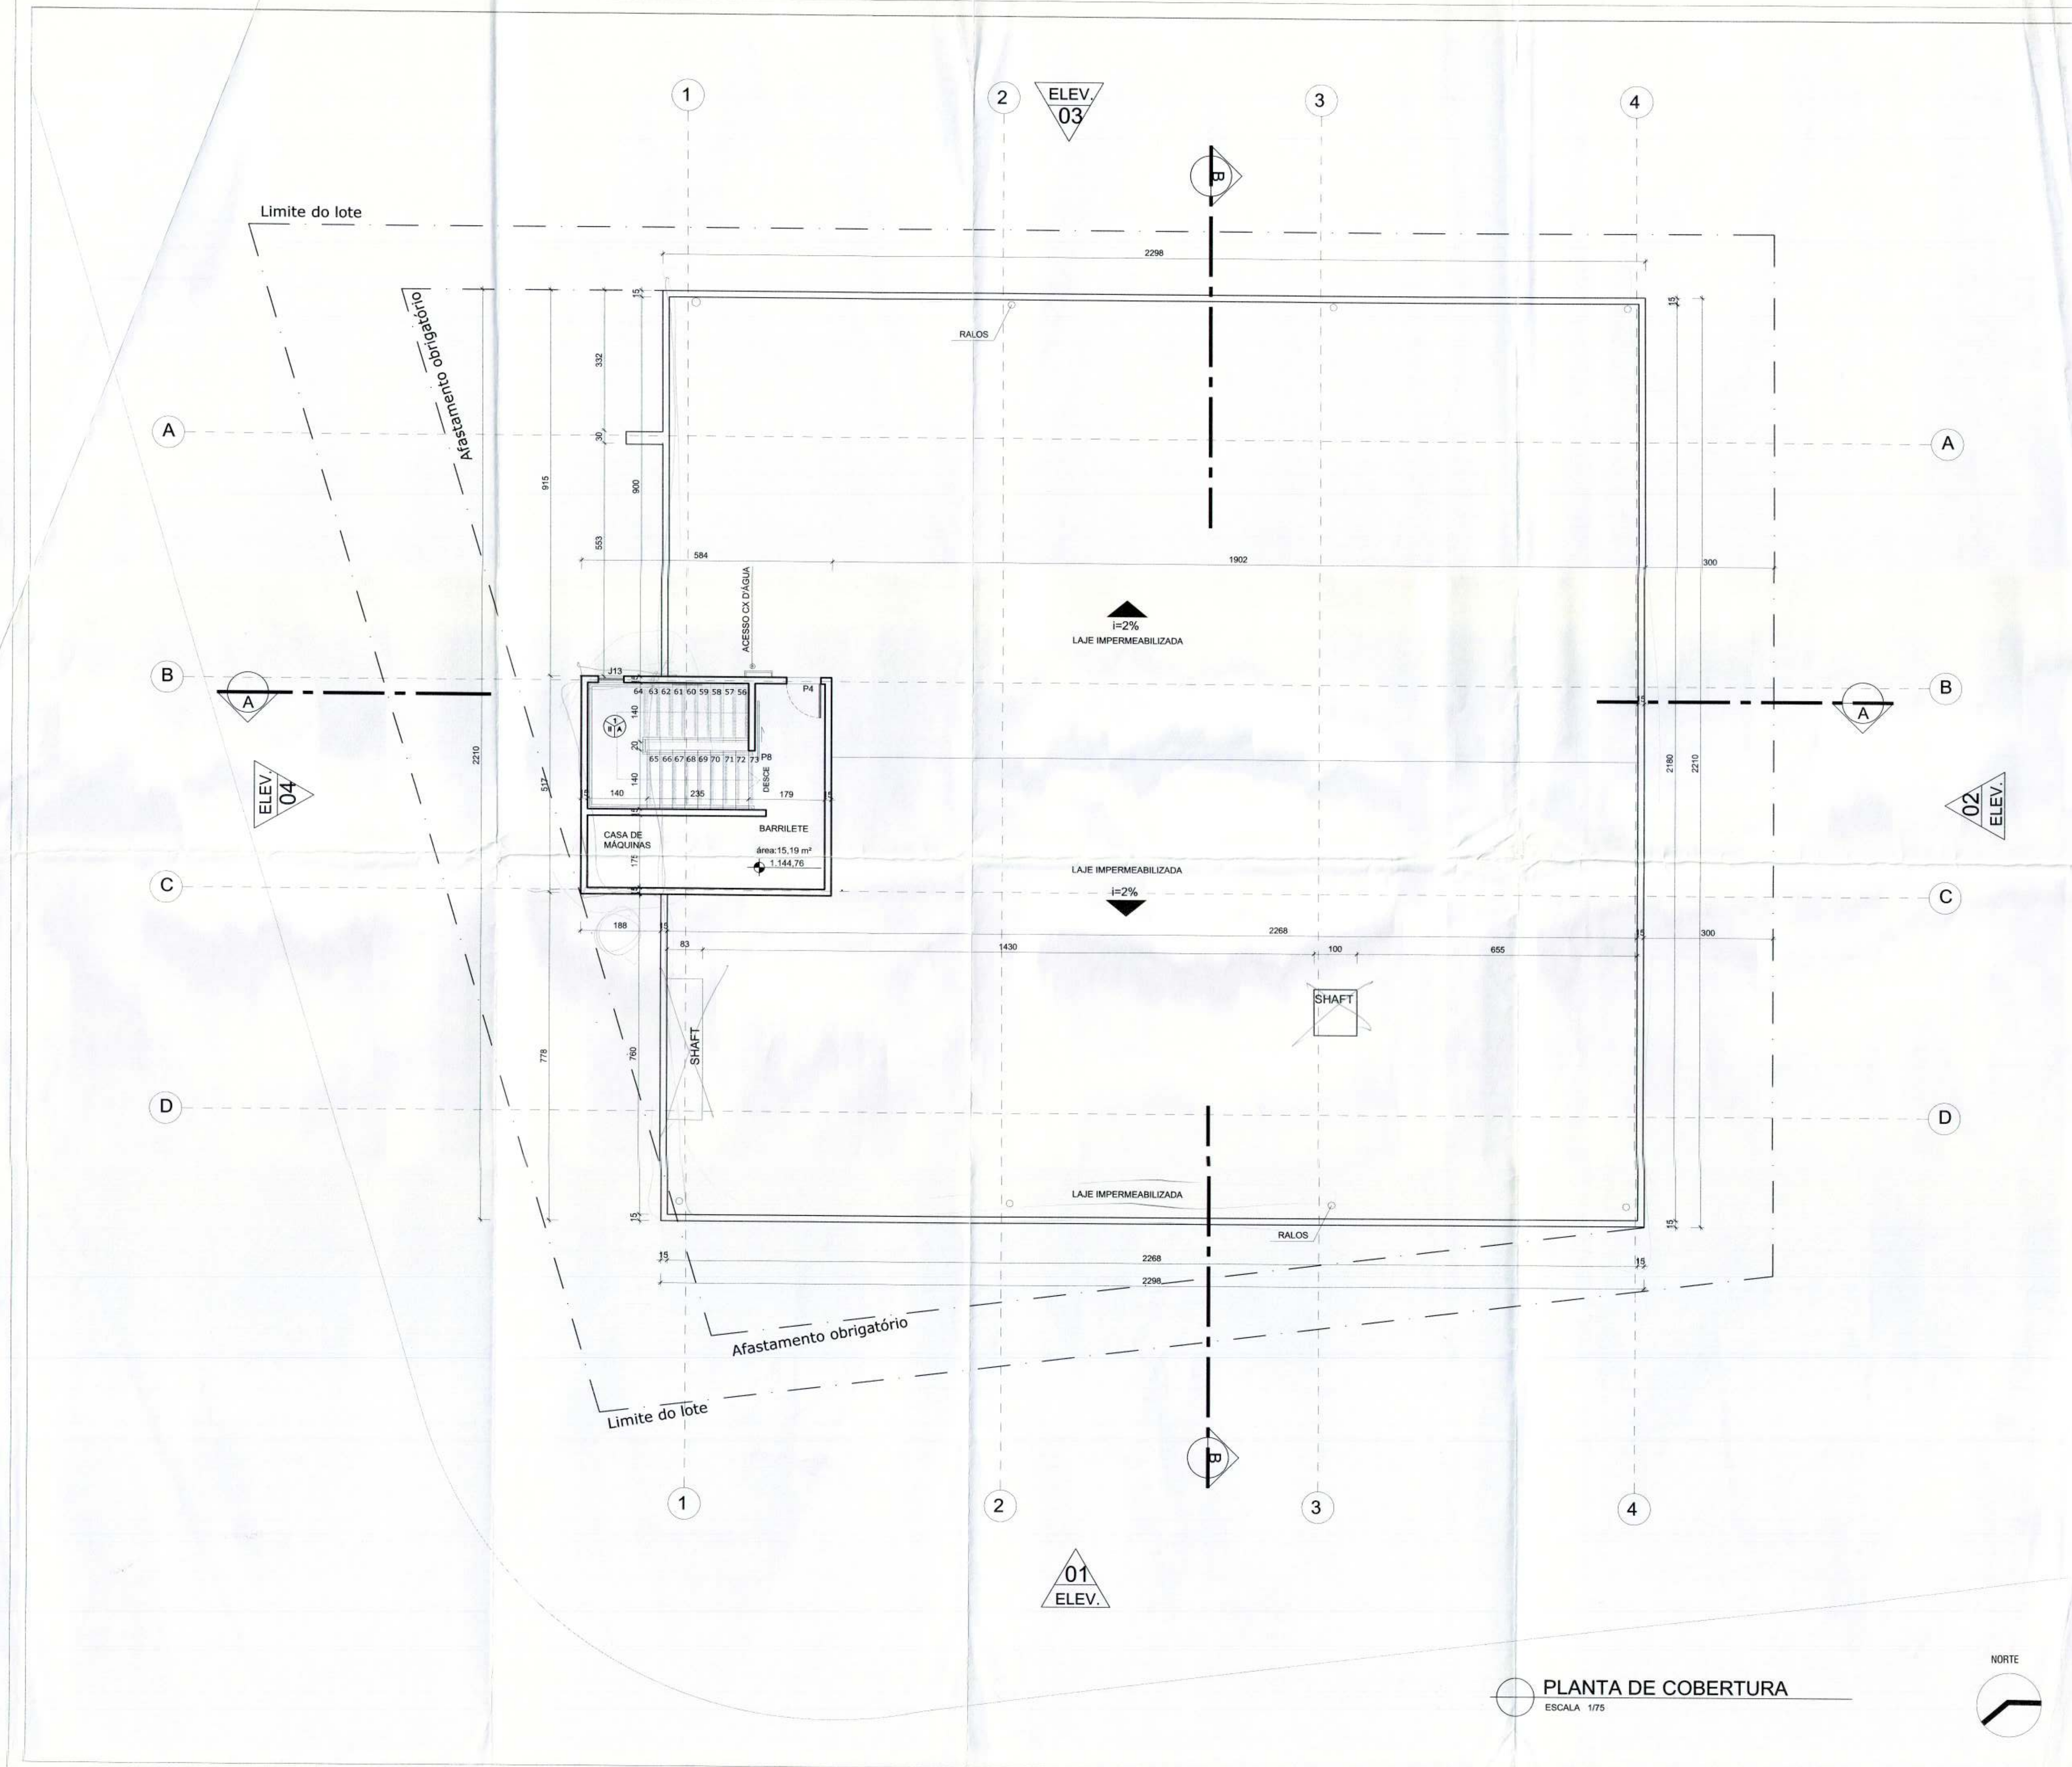

PLANTA DE COBERTURA
ESCALA 1/75



ESPECIFICAÇÕES		
PAREDE	TETO	PISO
1 - PINTURA BRANCA	A - PINTURA BRANCA	I - CERÂMICA
2 - CERÂMICA	B - CONCRETO APARENTE	II - GRANITO LEVIGADO
		III - PEDRA PORTUGUESA
		IV - CONCRETO POLIDO
		V - CIMENTO

SETOR: SETOR HABITACIONAL JARDIM BOTÂNICO

ENDEREÇO: AV. DAS PAINEIRAS QUADRA 03 C.J. F. LOTE 13

PROPRIETÁRIO: FBL EMPREENDIMENTOS LTDA.

AUTOR DO PROJETO: ELISA CARDOSO SARKIS SIMÃO CAU Nº 108783-0

RESPONSÁVEL TÉCNICO:

PROPRIETÁRIO: *Elisa Sarkis*

AUTOR DO PROJETO: *Elisa Sarkis*

RESP. TÉCNICO:

G.D.F. Administração Regional do Jardim Botânico RA-XXVII

Nº Processo: 307.000.270/2012 20/05/13

APPROVADO

Gerente: *Elisa Sarkis*

VISTO VALE POR (QUATRO) ANOS

OPF - CBMDF - DESEG - DIEAP

APPROVADO EM CONSULTA PRÉVIA


no dia 03 de Abril de 2013

3 APR 2013

PROJETO DE ARQUITETURA

PLANTA DE COBERTURA

03/10

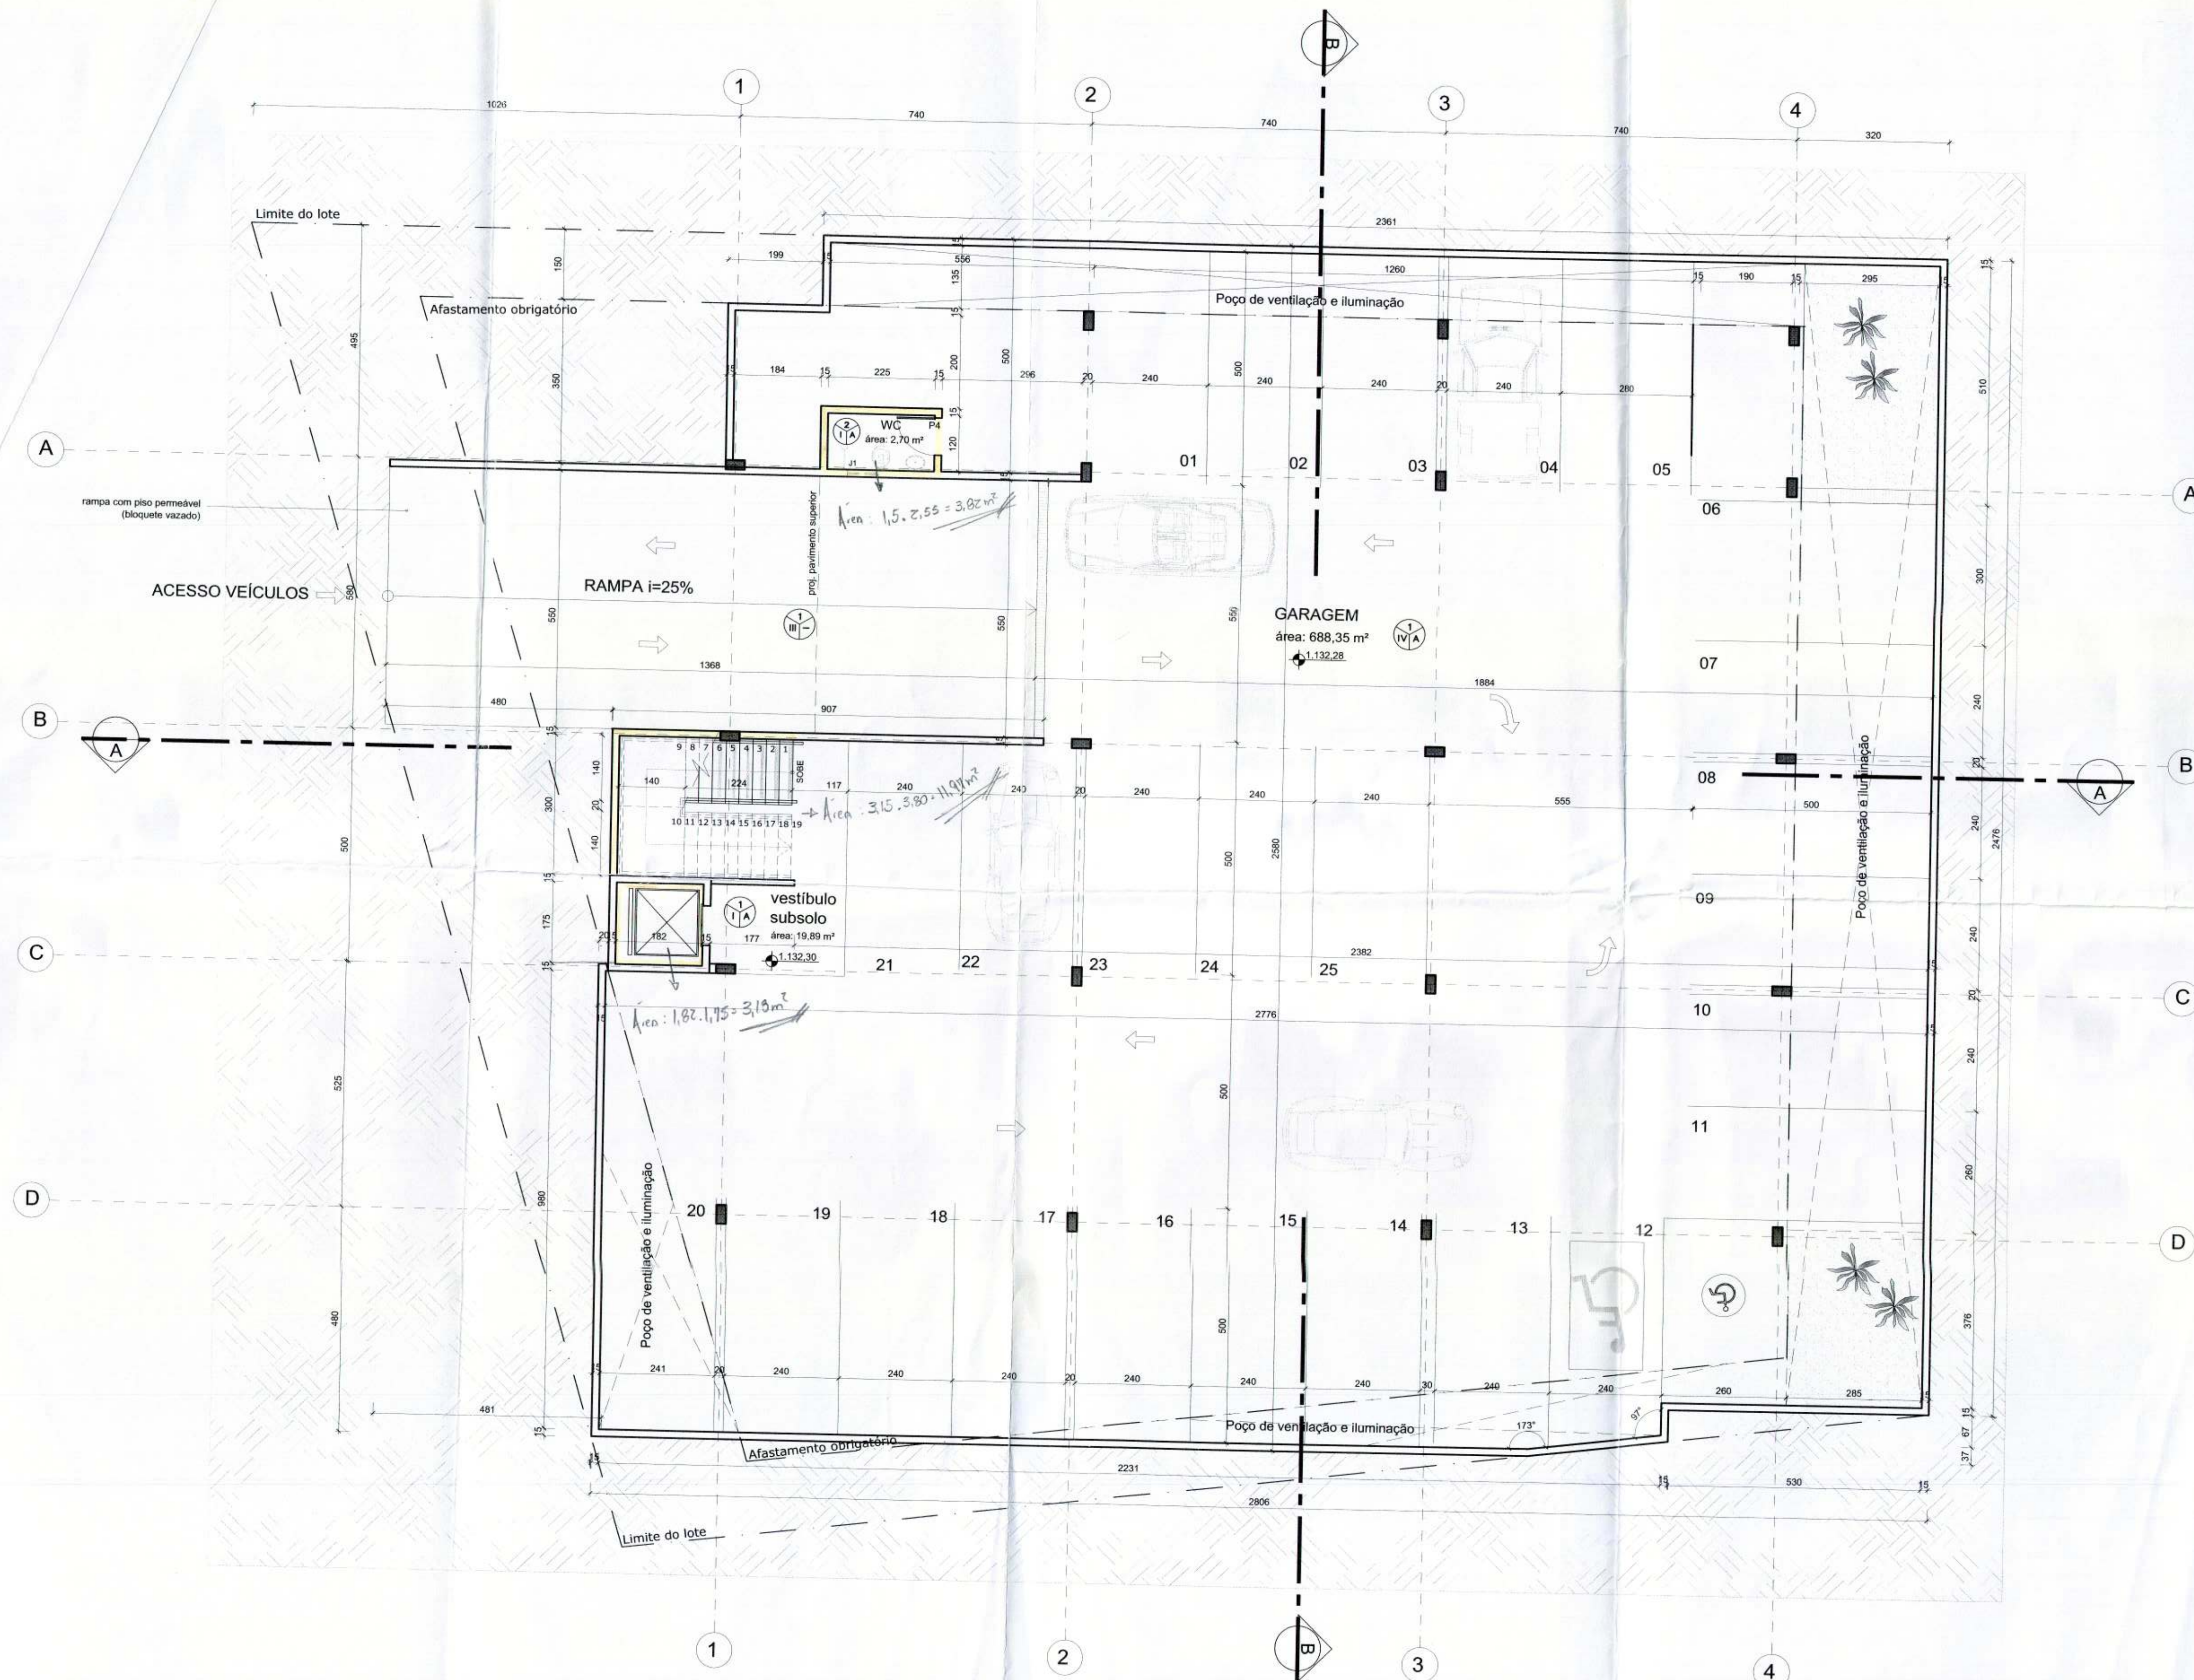

PLANTA BAIXA - SUBSOLO
ESCALA 1/75

NORTE

ESPECIFICAÇÕES

PAREDE	TETO	PISO
1 - PINTURA BRANCA	A - PINTURA BRANCA	I - CERÂMICA
2 - CERÂMICA	B - CONCRETO APARENTE	II - GRANITO LEVIGADO
		III - PEDRA PORTUGUESA
		IV - CONCRETO POLIDO
		V - CIMENTO

LISTA DE ESQUADRIAS

CÓDIGO	DESCRIÇÃO	DIMENSÕES	OBS.	QUANT.
PORTAS				
P01	PORTAS EM MADEIRA - DE ABRIR	80X210	-	
P02	PORTAS EM VIDRO TEMPERADO - DE CORRER	80X210	-	
P03	PORTAS DE MADEIRA - DE ABRIR	120X210	-	
P04	PORTAS DE ALUMÍNIO - DE ABRIR	80X210	-	
P05	PORTAS EM VIDRO TEMPERADO - DE ABRIR	190X257	FIXA + ABRIR (80X257)	
P06	PORTAS EM VIDRO TEMPERADO - DE ABRIR	720X257	FIXA + ABRIR (2 DE 120X229)	
P07	PORTAS EM VIDRO TEMPERADO - DE CORRER	160X210	FIXA + CORRER (80X210)	
P08	PORTAS DE ALUMÍNIO - DE CORRER	140X210	-	
ESQUADRIAS				
J1	VIDRO TEMPERADO - MAXIM AIR	60X60X160	-	
J2	VIDRO TEMPERADO - CORRER	150X120X100	-	
J3	VIDRO TEMPERADO - CORRER	200X120X100	-	
J4	VIDRO TEMPERADO - MAXIM AIR	435X210X50	MAXIM AIR + FIXAS	
J5	VIDRO TEMPERADO - MAXIM AIR	87X210X50	MAXIM AIR + FIXAS	
J6	VIDRO TEMPERADO - MAXIM AIR	174X210X50	MAXIM AIR + FIXAS	
J7	VIDRO TEMPERADO - MAXIM AIR	261X210X50	MAXIM AIR + FIXAS	
J8	VIDRO TEMPERADO - MAXIM AIR	220X257	MAXIM AIR + FIXAS	
J9	VIDRO TEMPERADO - MAXIM AIR	200X257	MAXIM AIR + FIXAS	
J10				
J11	VIDRO TEMPERADO - MAXIM AIR	120X60X160	2 MAXIM AIR	
J12	VIDRO TEMPERADO - MAXIM AIR	255X257	MAXIM AIR + FIXAS	
J13	VIDRO TEMPERADO - MAXIM AIR	60X110	-	

NOTAS:
1 - O profissional responsável pela execução da obra, juntamente com os proprietários, se compromete a construir a calçada de sua responsabilidade, adequando-a com as vizinhas existentes, atendendo a acessibilidade a todos com rampas e outros itens nos termos do Código de Edificação do Distrito Federal Circular nº 133/2006.
2 - Cotas de soleira, baseadas no cotaço fornecido pela Administração Regional.
3 - A edificação terá uso de G.P. - 13 kg, em cada unidade residencial (duas no segundo pavimento).
4 - Os corrimãos terão resistência mecânica de 900N e 0,92 m de altura e o guarda-corpo obedecerá ao artigo 78 do Decreto nº 15.915/98.
5 - Todo guarda-corpo terá resistência mecânica de 1200Pa (reclamações) e 730N/m (horizontal), altura mínima de 1,10m, princípio das guardas vazadas fechadas ou elementos verticais (máximo 11cm p/balaustra).
6 - Todos os degraus devem sempre ter a mesma altura de espelho.
7 - O vc de piso atende ao art. 132 do COE/DF, bem como a NBR 9050.
8 - Escadas com piso antiderrapante, vedado flita, p/b direito mínimo sob a mesma quando passagem será de 2,50m.
9 - As Calhas de escadas serão resistentes às 2h de fogo, acabamento liso.
10 - Degráus respondendo a Fórmula de Blondel, demonstrado nas plantas e cortes).
11 - A saída da garagem possuirá aviso sonoro e luminoso de entrada e saída de veículos.
12 - As portas ficarão abertas durante o horário de funcionamento.

SETOR: SETOR HABITACIONAL JARDIM BOTÂNICO

ENDEREÇO: AV. DAS PAINEIRAS QUADRA 03 CJ. F LOTE 13

PROPRIETÁRIO: FBL EMPREENDIMENTOS LTDA.

AUTOR DO PROJETO: ELISA CARDOSO SARKIS SIMÃO CAU Nº 108783-0

RESPONSÁVEL TÉCNICO:

PROPRIETÁRIO: *[assinatura]*
AUTOR DO PROJETO: *[assinatura]*
RESP. TÉCNICO: *[assinatura]*

G.D.F. Administração Regional do Jardim Botânico RA-XXVII

Nº Processo: 307.000.270/2012 DATA: 20/05/13

APROVADO
Ass. do Silva Alves
Gerente - APROVAXVII
Inal. 1.653.729-7

APPROVADO EM CONSULTA PRÉVIA, no que se refere às SAÍDAS DE EMERGÊNCIA E RESERVA TÉCNICA DE INCÊNDIO.

DATA: 03 ABR 2013

ANAL. DE PROJ. E REVIS. N.º 1400124

PROJETO DE ARQUITETURA			
PLANTA BAIXA - SUBSOLO / GARAGEM			
ÁREA TOTAL CONSTRUÍDA	DES.	DATA	ESCALA
		FEVEREIRO 2013	1/75

04/10

ESPECIFICAÇÕES

PAREDE	TETO	PISO
1- PINTURA BRANCA	A - PINTURA BRANCA	I - CERÂMICA
2- CERÂMICA	B - CONCRETO APARENTE	II - GRANITO LEVIGADO
		III - PEDRA PORTUGUESA
		IV - CONCRETO POLIDO
		V - CIMENTO

LISTA DE ESQUADRIAS

CÓDIGO	DESCRIÇÃO	DIMENSÕES	OBS.	QU.
PORTAS				
L x H				
P01	PORTAS EM MADEIRA - DE ABRIR	80X210	-	
P02	PORTAS EM VIDRO TEMPERADO - DE CORRER	80X210	-	
P03	PORTAS DE MADEIRA - DE ABRIR	120X210	-	
P04	PORTAS DE ALUMÍNIO - DE ABRIR	80X210	-	
P05	PORTAS EM VIDRO TEMPERADO - DE ABRIR	190X257	FIXA + ABRIR (80X257)	
P06	PORTAS EM VIDRO TEMPERADO - DE ABRIR	720X257	FIXA + ABRIR (2 DE 120X229)	
P07	PORTAS EM VIDRO TEMPERADO - DE CORRER	160X210	FIXA + CORRER (80X210)	
P07	PORTAS DE ALUMÍNIO - DE CORRER	140X210	-	
ESQUADRIAS				
L x H x P				
J1	VIDRO TEMPERADO - MAXIM AIR	60X60X160	-	
J2	VIDRO TEMPERADO - CORRER	150X120X100	-	
J3	VIDRO TEMPERADO - CORRER	200X120X100	-	
J4	VIDRO TEMPERADO - MAXIM AIR	435X210X50	MAXIM AIR + FIXAS	
J5	VIDRO TEMPERADO - MAXIM AIR	87X210X50	MAXIM AIR + FIXAS	
J6	VIDRO TEMPERADO - MAXIM AIR	174X210X50	MAXIM AIR + FIXAS	
J7	VIDRO TEMPERADO - MAXIM AIR	261X210X50	MAXIM AIR + FIXAS	
J8	VIDRO TEMPERADO - MAXIM AIR	220X257	MAXIM AIR + FIXAS	
J9	VIDRO TEMPERADO - MAXIM AIR	200X257	MAXIM AIR + FIXAS	
J10				
J11	VIDRO TEMPERADO - MAXIM AIR	120X60X160	2 MAXIM AIR	
J12	VIDRO TEMPERADO - MAXIM AIR	255X257	MAXIM AIR + FIXAS	
J13	VIDRO TEMPERADO - MAXIM AIR	60X110	-	

NOTAS

- O profissional responsável pela execução da obra, juntamente com os proprietários se comprometem a construir a calçada de sua responsabilidade, adequando-a com as vizinhanças existentes, atendendo a acessibilidade a todos com rampas e outros itens nos termos do Código de Edificação do Distrito Federal Circular nº 132/2005.
- Cotas de soleira, baseadas no cota fornecida pela Administração Regional.
- A edificação para uso de GLP - 13 kg, em cada unidade residencial (duas no segundo pavimento).
- Os corrimãos terão resistência mecânica de 900N e 0,92 m de altura e o guarda-corpo não decorará ao artigo 72 do Decreto nº 2.254/98.
- Toda guarda-corpo terá resistência mecânica de 1200Pa (fechamentos) e 730N/m (horizontal), altura mínima de 1,10m, proteção das guardas vazadas fechadas ou elementos verticais (máximo 11cm p/ balaustra).
- Todos os degraus devem sempre ter a mesma altura e espelho.
- O wc de pne atende ao art 132 do COE/DF, bem como a NBR 9050.
- Escadas com piso antiderrapante, vedado fila, pé direito mínimo sob a mesma quando passagem seja de 2,50m.
- As Caixas de escadas serão resistentes às 2h de fogo, acabamento liso.
- Degraus responderão a Fórmula de Blondel (demonstrado nas plantas e cortes).
- A saída da garagem possuirá aviso sonoro e luminoso de entrada e saída de veículos.
- As portas ficarão abertas durante o horário de funcionamento.

SETOR: SETOR HABITACIONAL JARDIM BOTÂNICO

ENDEREÇO: AV. DAS PAINEIRAS QUADRA 03 CJ. F LOTE 13

PROPRIETÁRIO: FBL EMPREENDIMENTOS LTDA.

AUTOR DO PROJETO: ELISA CARDOSO SARKIS SIMÃO CAU Nº 108783-0

RESPONSÁVEL TÉCNICO:

PROPRIETÁRIO

AUTOR DO PROJETO

RESP. TÉCNICO

G.D.F. Administração Regional do Jardim Botânico RA-XXVII

Nº Processo: 307.000.270/2012 20/05/13

APROVADO

ARLINDO

Gerente/GEAPRO/RA-XXVII

Mat. 1.653.728-7

VALIDO POR 04 (QUATRO) ANOS

APPROVADO EM CONSULTA PRÉVIA no dia 1 de maio de 2013 às SALAS DE EMERGÊNCIA E RESERVA TÉCNICA DE INCÊNDIO.

DATA: 03 ABR 2013

Tudo o que for assinado pelo AVALIADOR TÉCNICO

Mat. 1400124

PROJETO DE ARQUITETURA


PLANTA BAIXA - TÉRREO

ÁREA TOTAL CONSTRUÍDA: 2118,39m²

DES: DATA: 21/08/2013

ESCALA: 1/75

05/10

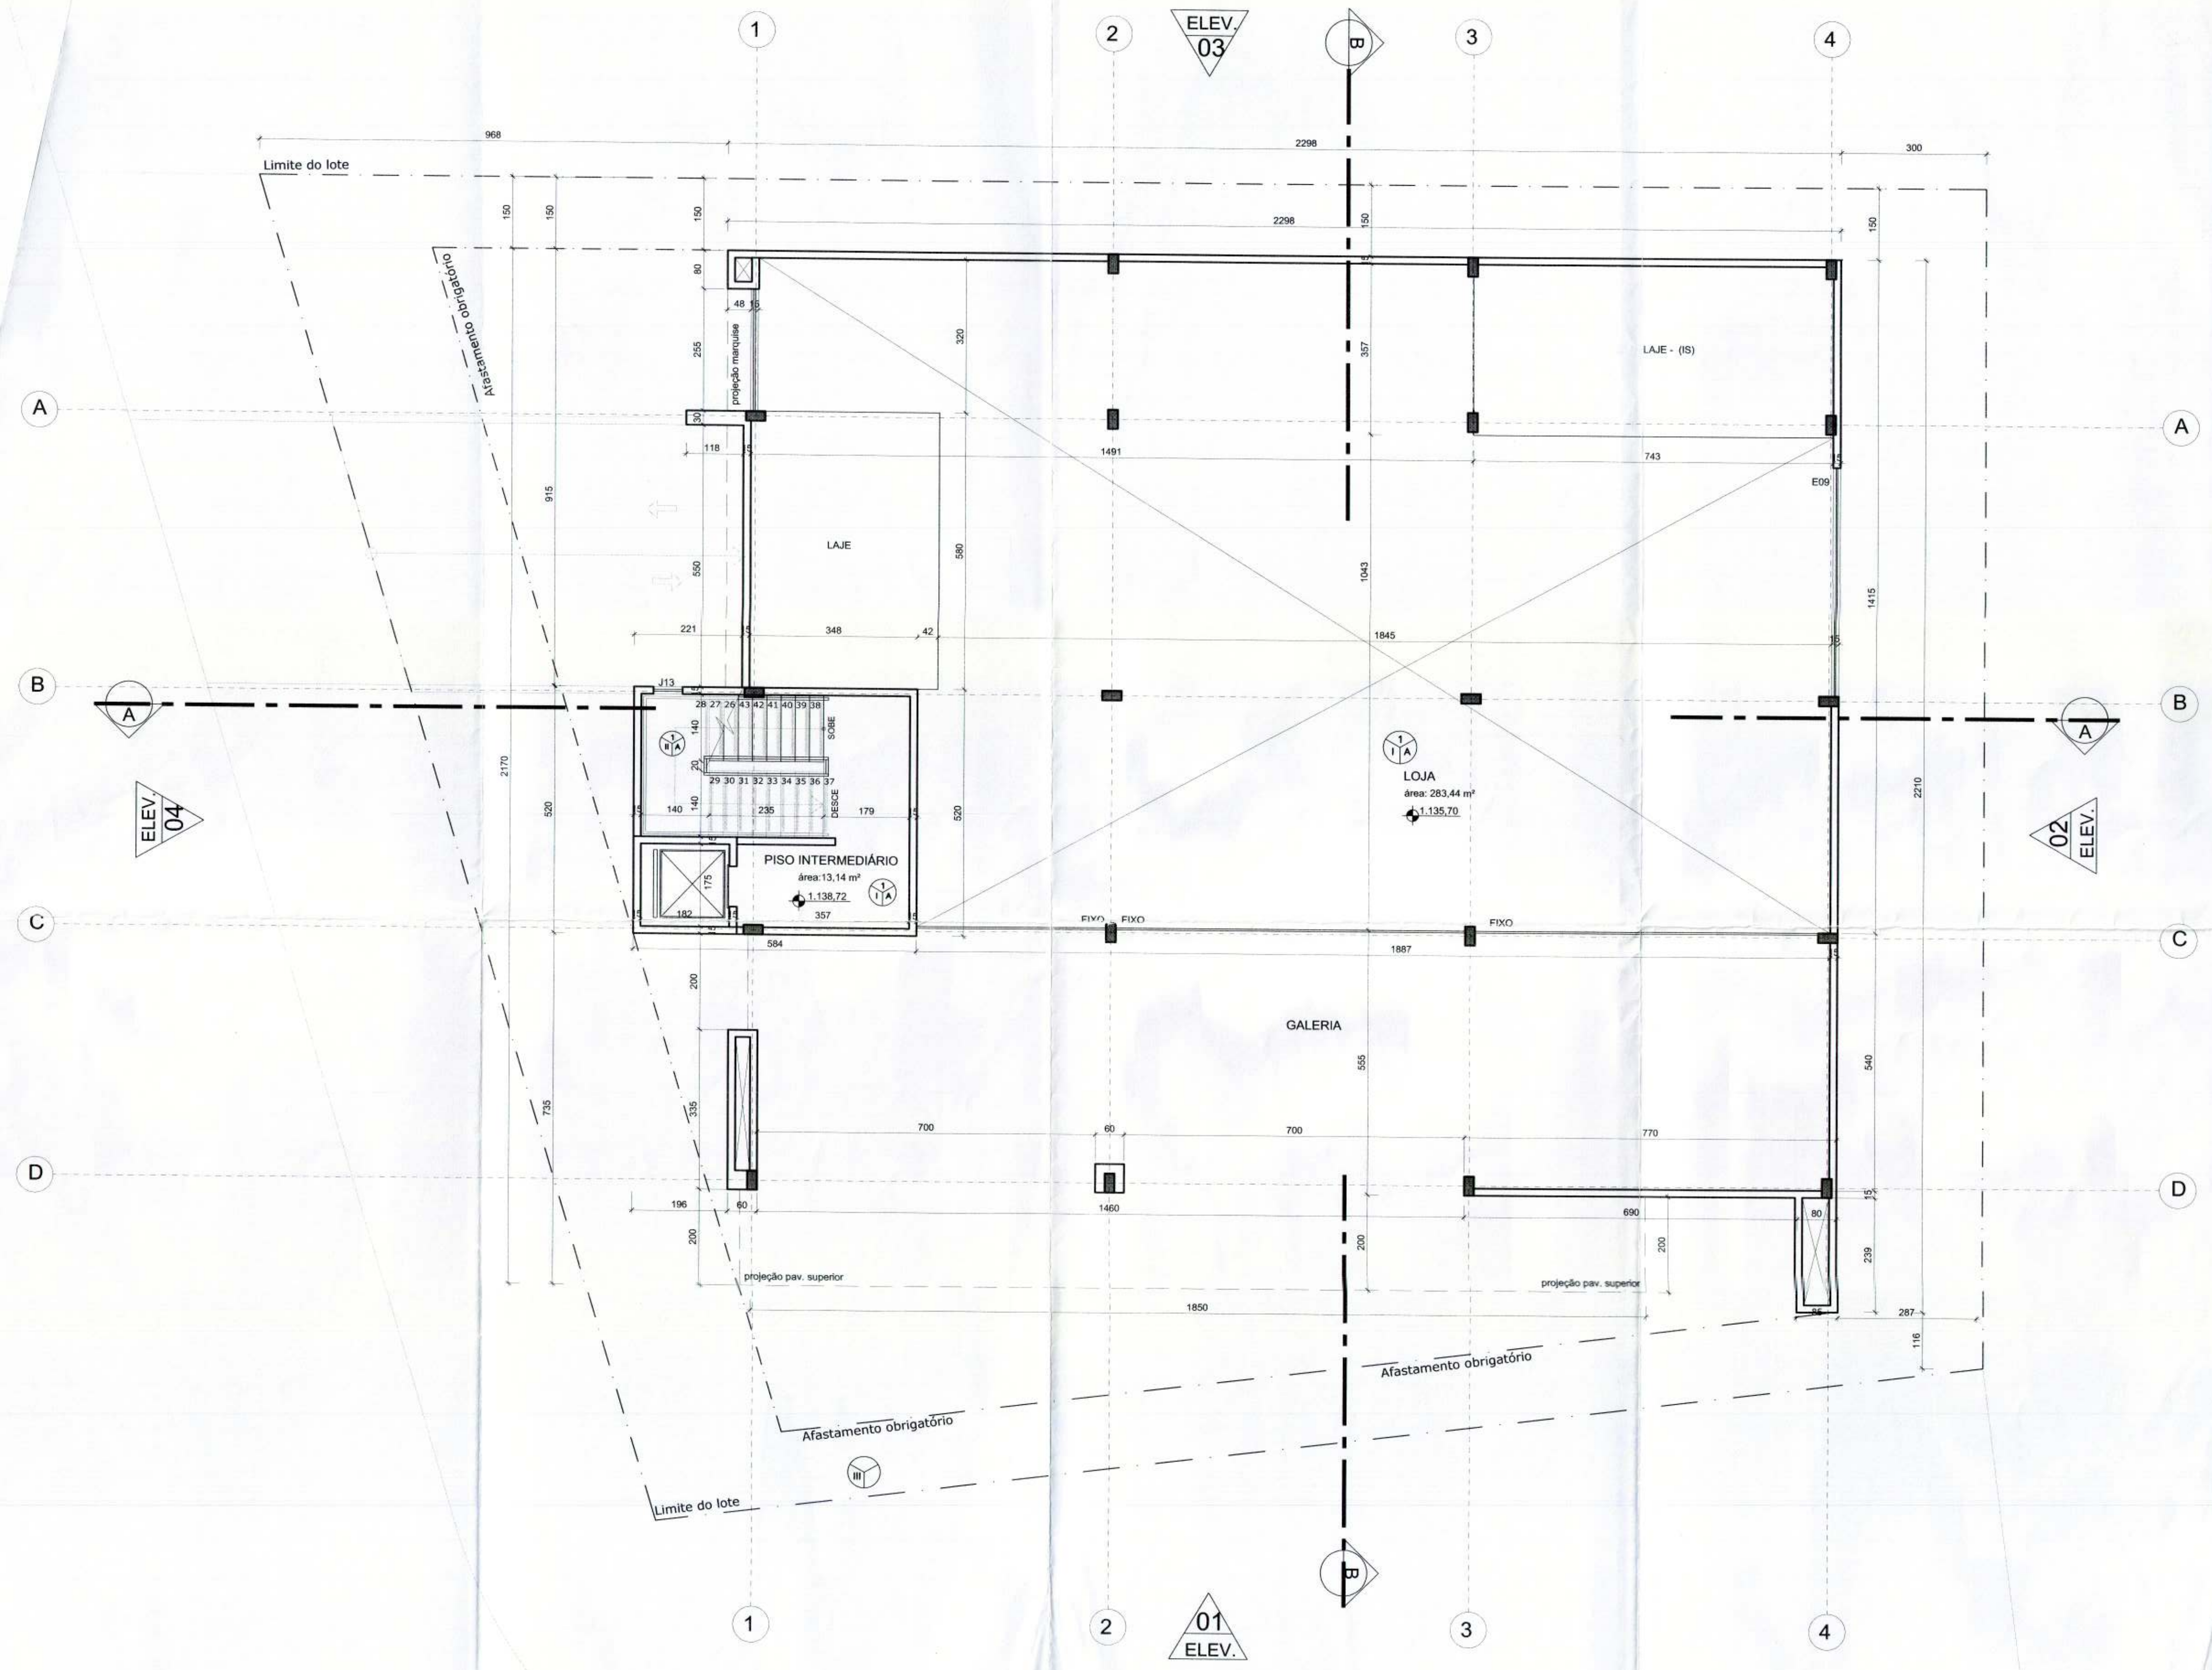

ESPECIFICAÇÕES

PAREDE	TETO	PISO
1- PINTURA BRANCA	A - PINTURA BRANCA	I - CERÂMICA
2- CERÂMICA	B - CONCRETO APARENTE	II - GRANITO LEVIGADO
		III - PEDRA PORTUGUESA
		IV - CONCRETO POLIDO
		V - CIMENTO

LISTA DE ESQUADRIAS

CÓDIGO	DESCRIÇÃO	DIMENSÕES	OBS.	QUANT.
PORTAS				
L x H				
P01	PORTAS EM MADEIRA - DE ABRIR	80x210	-	
P02	PORTAS EM VIDRO TEMPERADO - DE CORRER	80x210	-	
P03	PORTAS DE MADEIRA - DE ABRIR	120x210	-	
P04	PORTAS DE ALUMÍNIO - DE ABRIR	80x210	-	
P05	PORTAS EM VIDRO TEMPERADO - DE ABRIR	190x257	FIXA + ABRIR (80x257)	
P06	PORTAS EM VIDRO TEMPERADO - DE ABRIR	720x257	FIXA + ABRIR (2 DE 120x229)	
P07	PORTAS EM VIDRO TEMPERADO - DE CORRER	160x210	FIXA + CORRER (80x210)	
P07	PORTAS DE ALUMÍNIO - DE CORRER	140x210	-	
ESQUADRIAS				
L x H x P				
J1	VIDRO TEMPERADO - MAXIM AIR	60x80x160	-	
J2	VIDRO TEMPERADO - CORRER	150x120x100	-	
J3	VIDRO TEMPERADO - CORRER	200x120x100	-	
J4	VIDRO TEMPERADO - MAXIM AIR	435x210x50	MAXIM AIR + FIXAS	
J5	VIDRO TEMPERADO - MAXIM AIR	87x210x50	MAXIM AIR + FIXAS	
J6	VIDRO TEMPERADO - MAXIM AIR	174x210x50	MAXIM AIR + FIXAS	
J7	VIDRO TEMPERADO - MAXIM AIR	261x210x50	MAXIM AIR + FIXAS	
J8	VIDRO TEMPERADO - MAXIM AIR	2209x257	MAXIM AIR + FIXAS	
J9	VIDRO TEMPERADO - MAXIM AIR	200x257	MAXIM AIR + FIXAS	
J10				
J11	VIDRO TEMPERADO - MAXIM AIR	120x80x160	2 MAXIM AIR	
J12	VIDRO TEMPERADO - MAXIM AIR	255x257	MAXIM AIR + FIXAS	
J13	VIDRO TEMPERADO - MAXIM AIR	60x110	-	

NOTAS:

- O profissional responsável pela execução da obra, juntamente com os proprietários se comprometem a construir a calçada de sua responsabilidade, adequando-a com as vizinhanças existentes, atendendo a acessibilidade a todos com rampas e outros itens nos termos do Código de Edificação do Distrito Federal Circular nº 133/2006.
- Cotas de soleira, baseadas no croqui fornecido pela Administração Regional.
- A edificação fará uso de GLP - 13 kg, em cada unidade residencial (duas no segundo pavimento).
- Os corrimãos terão resistência mecânica de 900N e 0,92 m de altura e o guarda-corpo obedecerá ao artigo 78 do Decreto nº 19.915/98.
- Toda guarda-corpo terá resistência mecânica de 1200N (tecnicistas) e 1200N (horizontal) altura mínima de 1,10m, proteção das guardas vazadas fechada ou elementos verticais (máximo 11cm p/balaustre).
- Todos os degraus devem sempre ter a mesma altura de espelho.
- O vco de piso atende ao art. 132 do COE/DI, bem como à NBR 9050.
- Escadas com piso antiderrapante, vedado fio, p/b direito mínimo sob a mesma quando passagem será de 2,50m.
- As Calças de escadas serão resistentes às 2h de fogo, acabamento liso.
- Degraus responderão a Fórmula de Blondel (demonstrado nas plantas e cortes).
- A saída da garagem possuirá aviso sonoro e luminoso de entrada e saída de veículos.
- As portas ficarão abertas durante o horário de funcionamento.

SETOR: SETOR HABITACIONAL JARDIM BOTÂNICO

ENDEREÇO: AV. DAS PAINEIRAS QUADRA 03 C.J. F. LOTE 13

PROPRIETÁRIO: FBL EMPREENDIMENTOS LTDA.

AUTOR DO PROJETO: ELISA CARDOSO SARKIS SIMÃO CAU Nº 108783-0

RESPONSÁVEL TÉCNICO:

PROPRIETÁRIO

AUTOR DO PROJETO

RESP. TÉCNICO

G.D.F. Administração Regional do Jardim Botânico RA-XXVII

1º Processo: 307.000.270/2012 20/05/13

APROVADO

Gerente/GEAPRO/RA-XXVII Mat. 1.853.728-7

APPROVADO POR 04 (QUATRO) ANOS

APPROVADO EM CONSULTA PRÉVIA

EMERGENCIA E RESERVA TÉCNICA DE INCENDIO.

03 ABR 2013

Anal. QOBM / COMB

Mat. 1400124

PROJETO DE ARQUITETURA

PLANTA BAIXA - PAVIMENTO INTERMEDIÁRIO

ÁREA TOTAL CONSTRUÍDA: 713,35m²


DES: DATA: ESCALA: 1/75

FEVEREIRO/2013

06

10

PLANTA BAIXA - PAV. INTERMEDIÁRIO
ESCALA 1/75

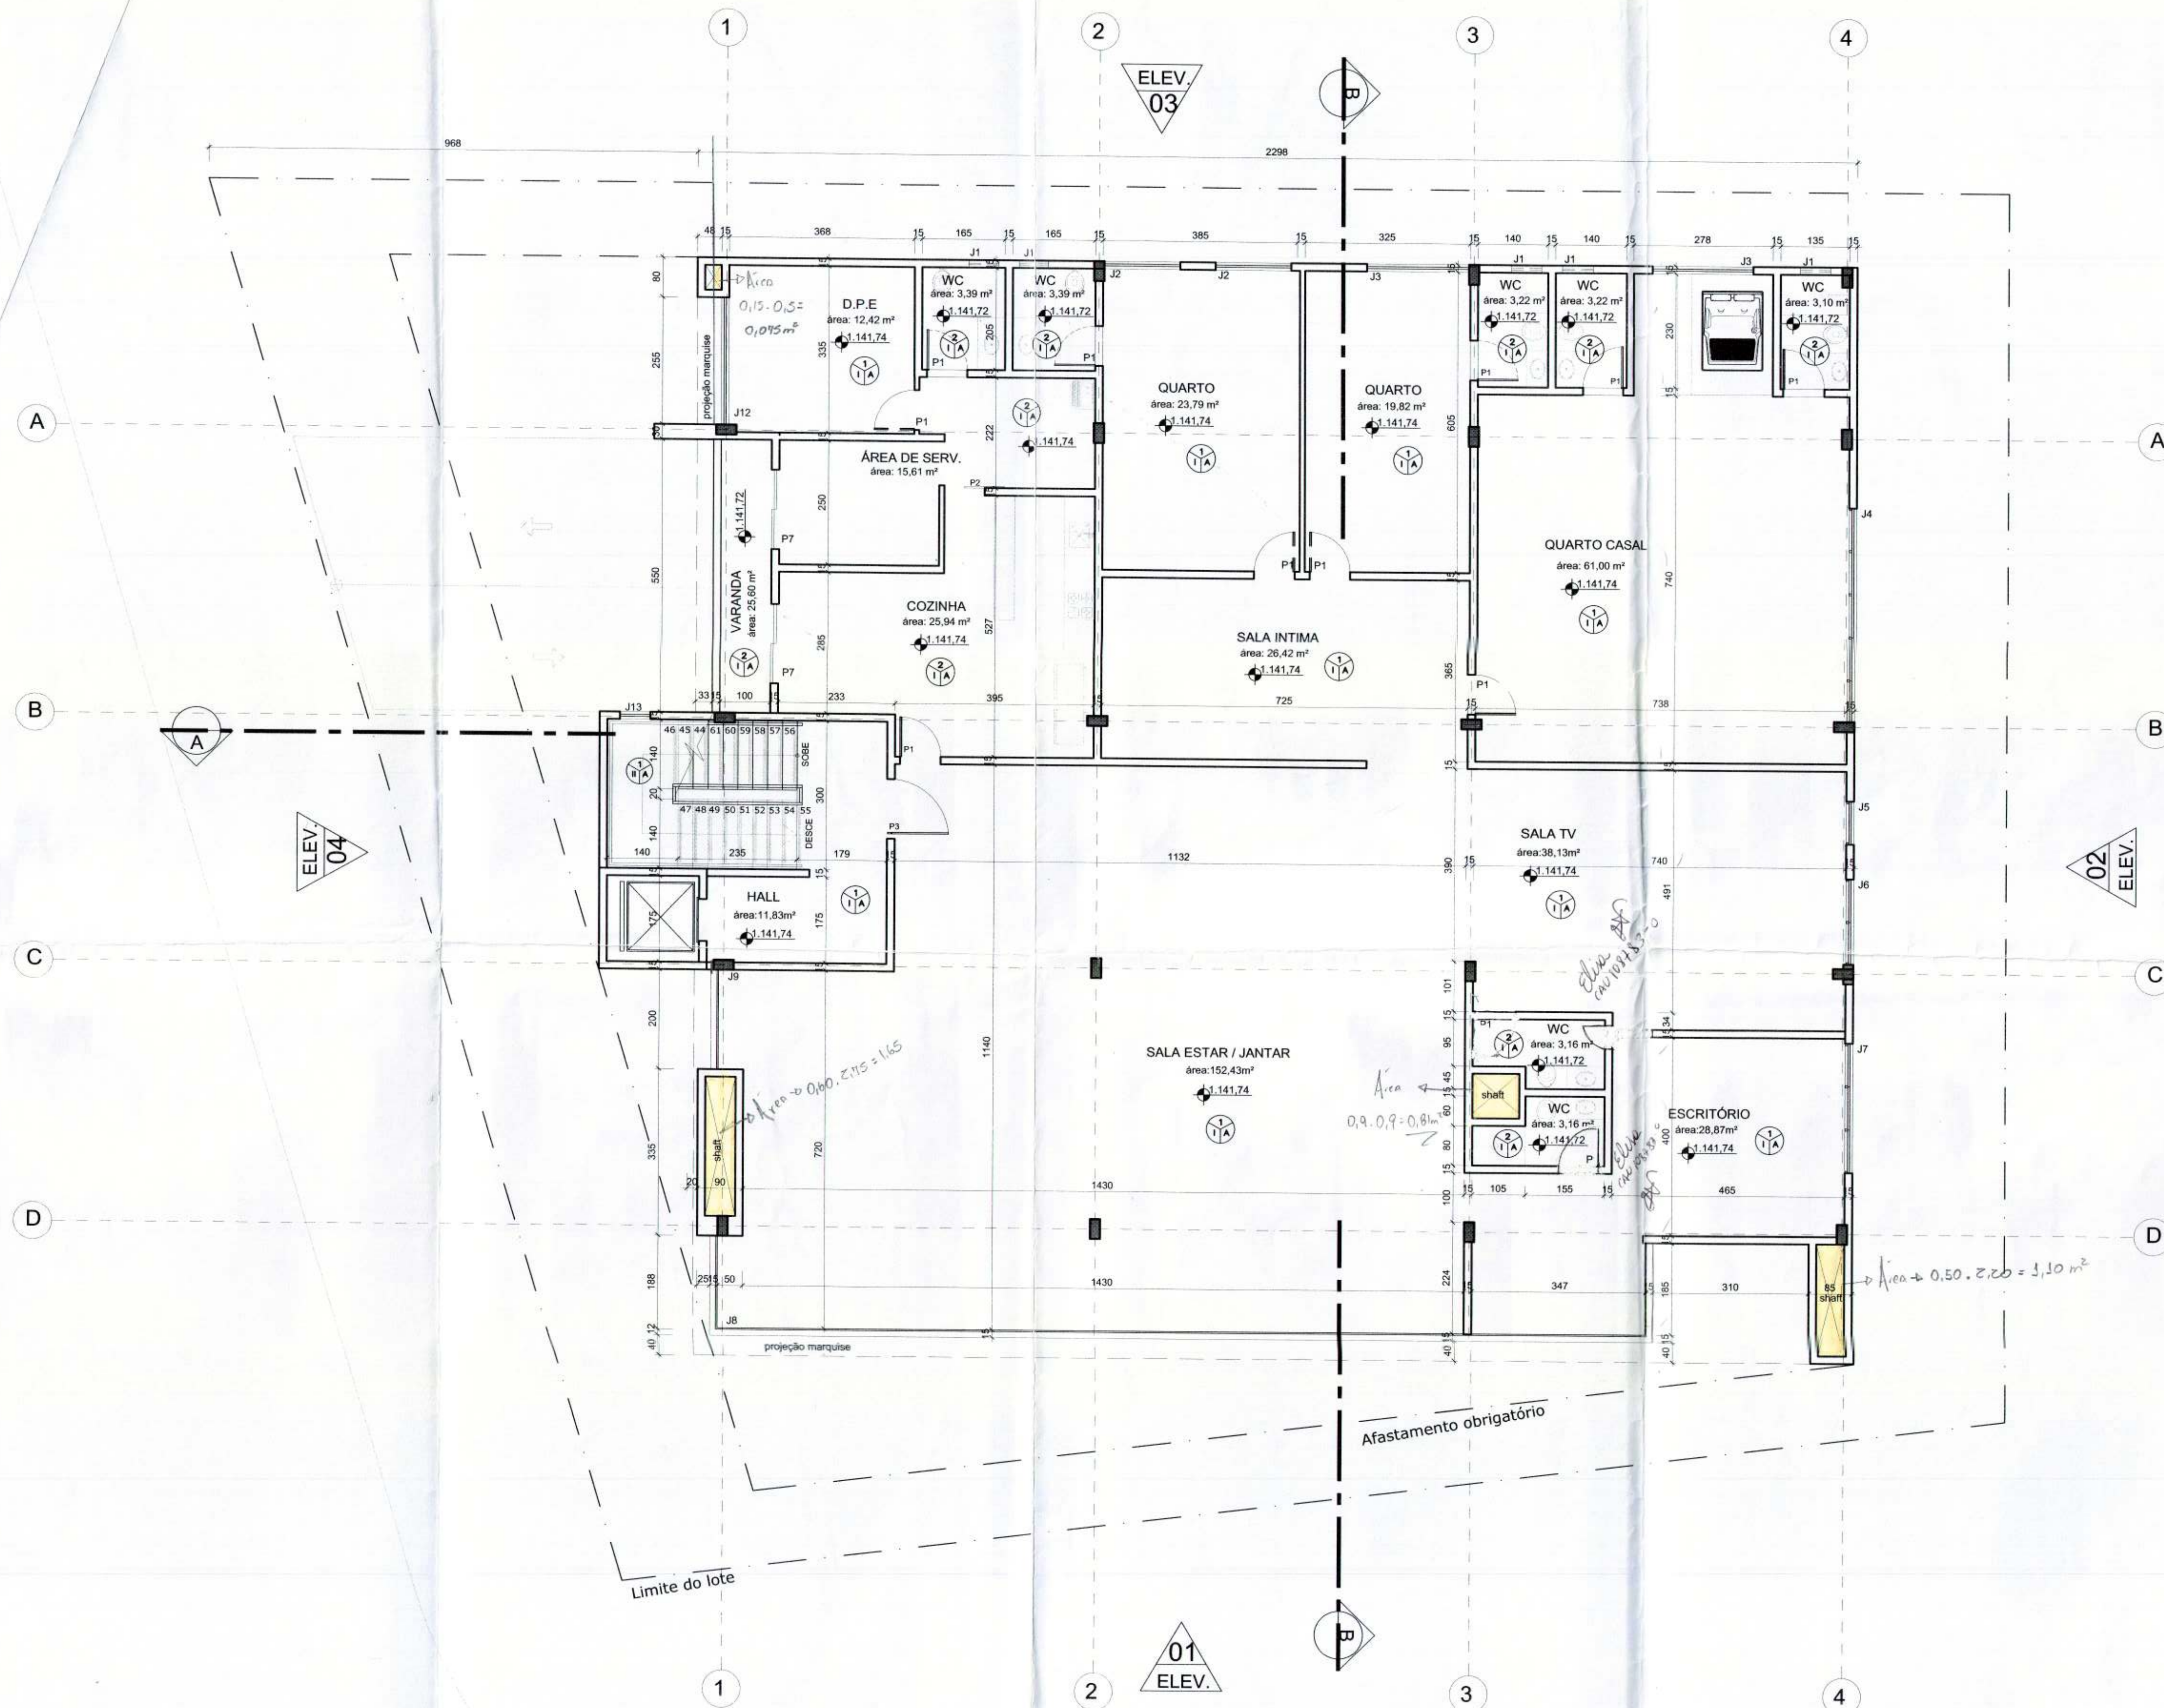

PLANTA BAIXA - 2º PAVIMENTO
ESCALA 1/75



ESPECIFICAÇÕES

PAREDE	TETO	PISO
1 - PINTURA BRANCA	A - PINTURA BRANCA	I - CERÂMICA
2 - CERÂMICA	B - CONCRETO APARENTE	II - GRANITO LEVIGADO
		III - PEDRA PORTUGUESA
		IV - CONCRETO POLIDO
		V - CIMENTO

LISTA DE ESQUADRIAS

CÓDIGO	DESCRIÇÃO	DIMENSÕES	OBS.	QUANT.
PORTAS				
L x H				
P01	PORTAS EM MADEIRA - DE ABRIR	80X210	-	
P02	PORTAS EM VIDRO TEMPERADO - DE CORRER	80X210	-	
P03	PORTAS DE MADEIRA - DE ABRIR	120X210	-	
P04	PORTAS DE ALUMÍNIO - DE ABRIR	80X210	-	
P05	PORTAS EM VIDRO TEMPERADO - DE ABRIR	190X257	FIXA + ABRIR (80X257)	
P06	PORTAS EM VIDRO TEMPERADO - DE ABRIR	720X257	FIXA + ABRIR (2 DE 120X229)	
P07	PORTAS EM VIDRO TEMPERADO - DE CORRER	160X210	FIXA + CORRER (80X210)	
P08	PORTAS DE ALUMÍNIO - DE CORRER	140X210	-	
ESQUADRIAS				
L x H x P				
J1	VIDRO TEMPERADO - MAXIM AIR	60X60X160	-	
J2	VIDRO TEMPERADO - CORRER	150X120X100	-	
J3	VIDRO TEMPERADO - CORRER	200X120X100	-	
J4	VIDRO TEMPERADO - MAXIM AIR	435X210X50	MAXIM AIR + FIXAS	
J5	VIDRO TEMPERADO - MAXIM AIR	87X210X50	MAXIM AIR + FIXAS	
J6	VIDRO TEMPERADO - MAXIM AIR	174X210X50	MAXIM AIR + FIXAS	
J7	VIDRO TEMPERADO - MAXIM AIR	261X210X50	MAXIM AIR + FIXAS	
J8	VIDRO TEMPERADO - MAXIM AIR	220X257	MAXIM AIR + FIXAS	
J9	VIDRO TEMPERADO - MAXIM AIR	200X257	MAXIM AIR + FIXAS	
J10				
J11	VIDRO TEMPERADO - MAXIM AIR	120X60X160	2 MAXIM AIR	
J12	VIDRO TEMPERADO - MAXIM AIR	255X257	MAXIM AIR + FIXAS	
J13	VIDRO TEMPERADO - MAXIM AIR	60X110	-	

NOTAS:
1 - O profissional responsável pela execução da obra, juntamente com os proprietários se comprometem a construir a calçada de sua responsabilidade, adequando-a com as vizinhas existentes, atendendo a acessibilidade a todos com rampas e outros itens nos termos do Código de Edificação do Distrito Federal Circular nº 133/2006.
2 - Cotas de soleira, baseadas no croqui fornecido pela Administração Regional.
3 - A edificação para uso de GLP - 13 kg, em cada unidade residencial (duas no segundo pavimento).
4 - Os corredores terão resistência mecânica de 900N e 0,92 m de altura e o guarda-corpo obedecerá ao artigo 78 do Decreto nº 19.915/98.
5 - Todo guarda-corpo terá resistência mecânica de 1200Pa (recheamentos) e 110N/m (horizontal), altura mínima de 1,10m, proteção das guardas vazadas fechada ou elementos verticais (máximo 11cm p/ balaustrade).
6 - Todos os degraus devem sempre ter a mesma altura de espelho.
7 - O wc de pie atenderá ao art. 132 do COE/DF, bem como a NBR 9050.
8 - Escadas com piso antiderrapante, vedado fio, pé direito mínimo sob a mesma quando passagem ser de 2,50m.
9 - As Casas de escadas serão resistentes às 2h de fogo, acabamento liso.
10 - Degraus responderão a Fórmula de Blondel (demonstrado nas plantas e cortes).
11 - A saída da garagem possuirá aviso sonoro e luminoso de entrada e saída de veículos.
12 - As portas ficarão abertas durante o horário de funcionamento.

SETOR: SETOR HABITACIONAL JARDIM BOTÂNICO
ENDEREÇO: AV. DAS PAINEIRAS QUADRA 03 CJ. F LOTE 13
PROPRIETÁRIO: FBL EMPREENDIMENTOS LTDA.
AUTOR DO PROJETO: ELISA CARDOSO SARKIS SIMÃO CAU Nº 108783-0
RESPONSÁVEL TÉCNICO:

PROPRIETÁRIO: *[assinatura]*
AUTOR DO PROJETO: *[assinatura]*
RESP. TÉCNICO: *[assinatura]*

CANCELADO
Rubrica: *[assinatura]* Mat: 40.185-X
Mat: 40.185-X

G.D.F. Administração Regional do Jardim Botânico RA-XXVII
Folha nº 319
Processo nº 307.000.270/2012
Rubrica: *[assinatura]* Matrícula: 16.564.8X


APROVADO
Anexo Silva Alves
Gerente de GLA/PROARXXVII
Mat. 1.853.728-7

VISTO: 04 POR 04 (QUATRO) ANOS.
COF - COMDF - DESEJO - DIEAP
APROVADO EM CONSULTA PRÉVIA no que se refere às SAÍDAS DE EMERGENCIA E RESERVA TÉCNICA DE INCÊNDIO.
Data: 03 ABR 2013
Assinatura: *[assinatura]* Matr: 149.113


PROJETO DE ARQUITETURA
PLANTA BAIXA - 2º PAVIMENTO

ÁREA TOTAL CONSTRUÍDA: 2218,36m²
DES: *[assinatura]*
DATA: FEVEREIRO/2013
ESCALA: 1/75

07/10

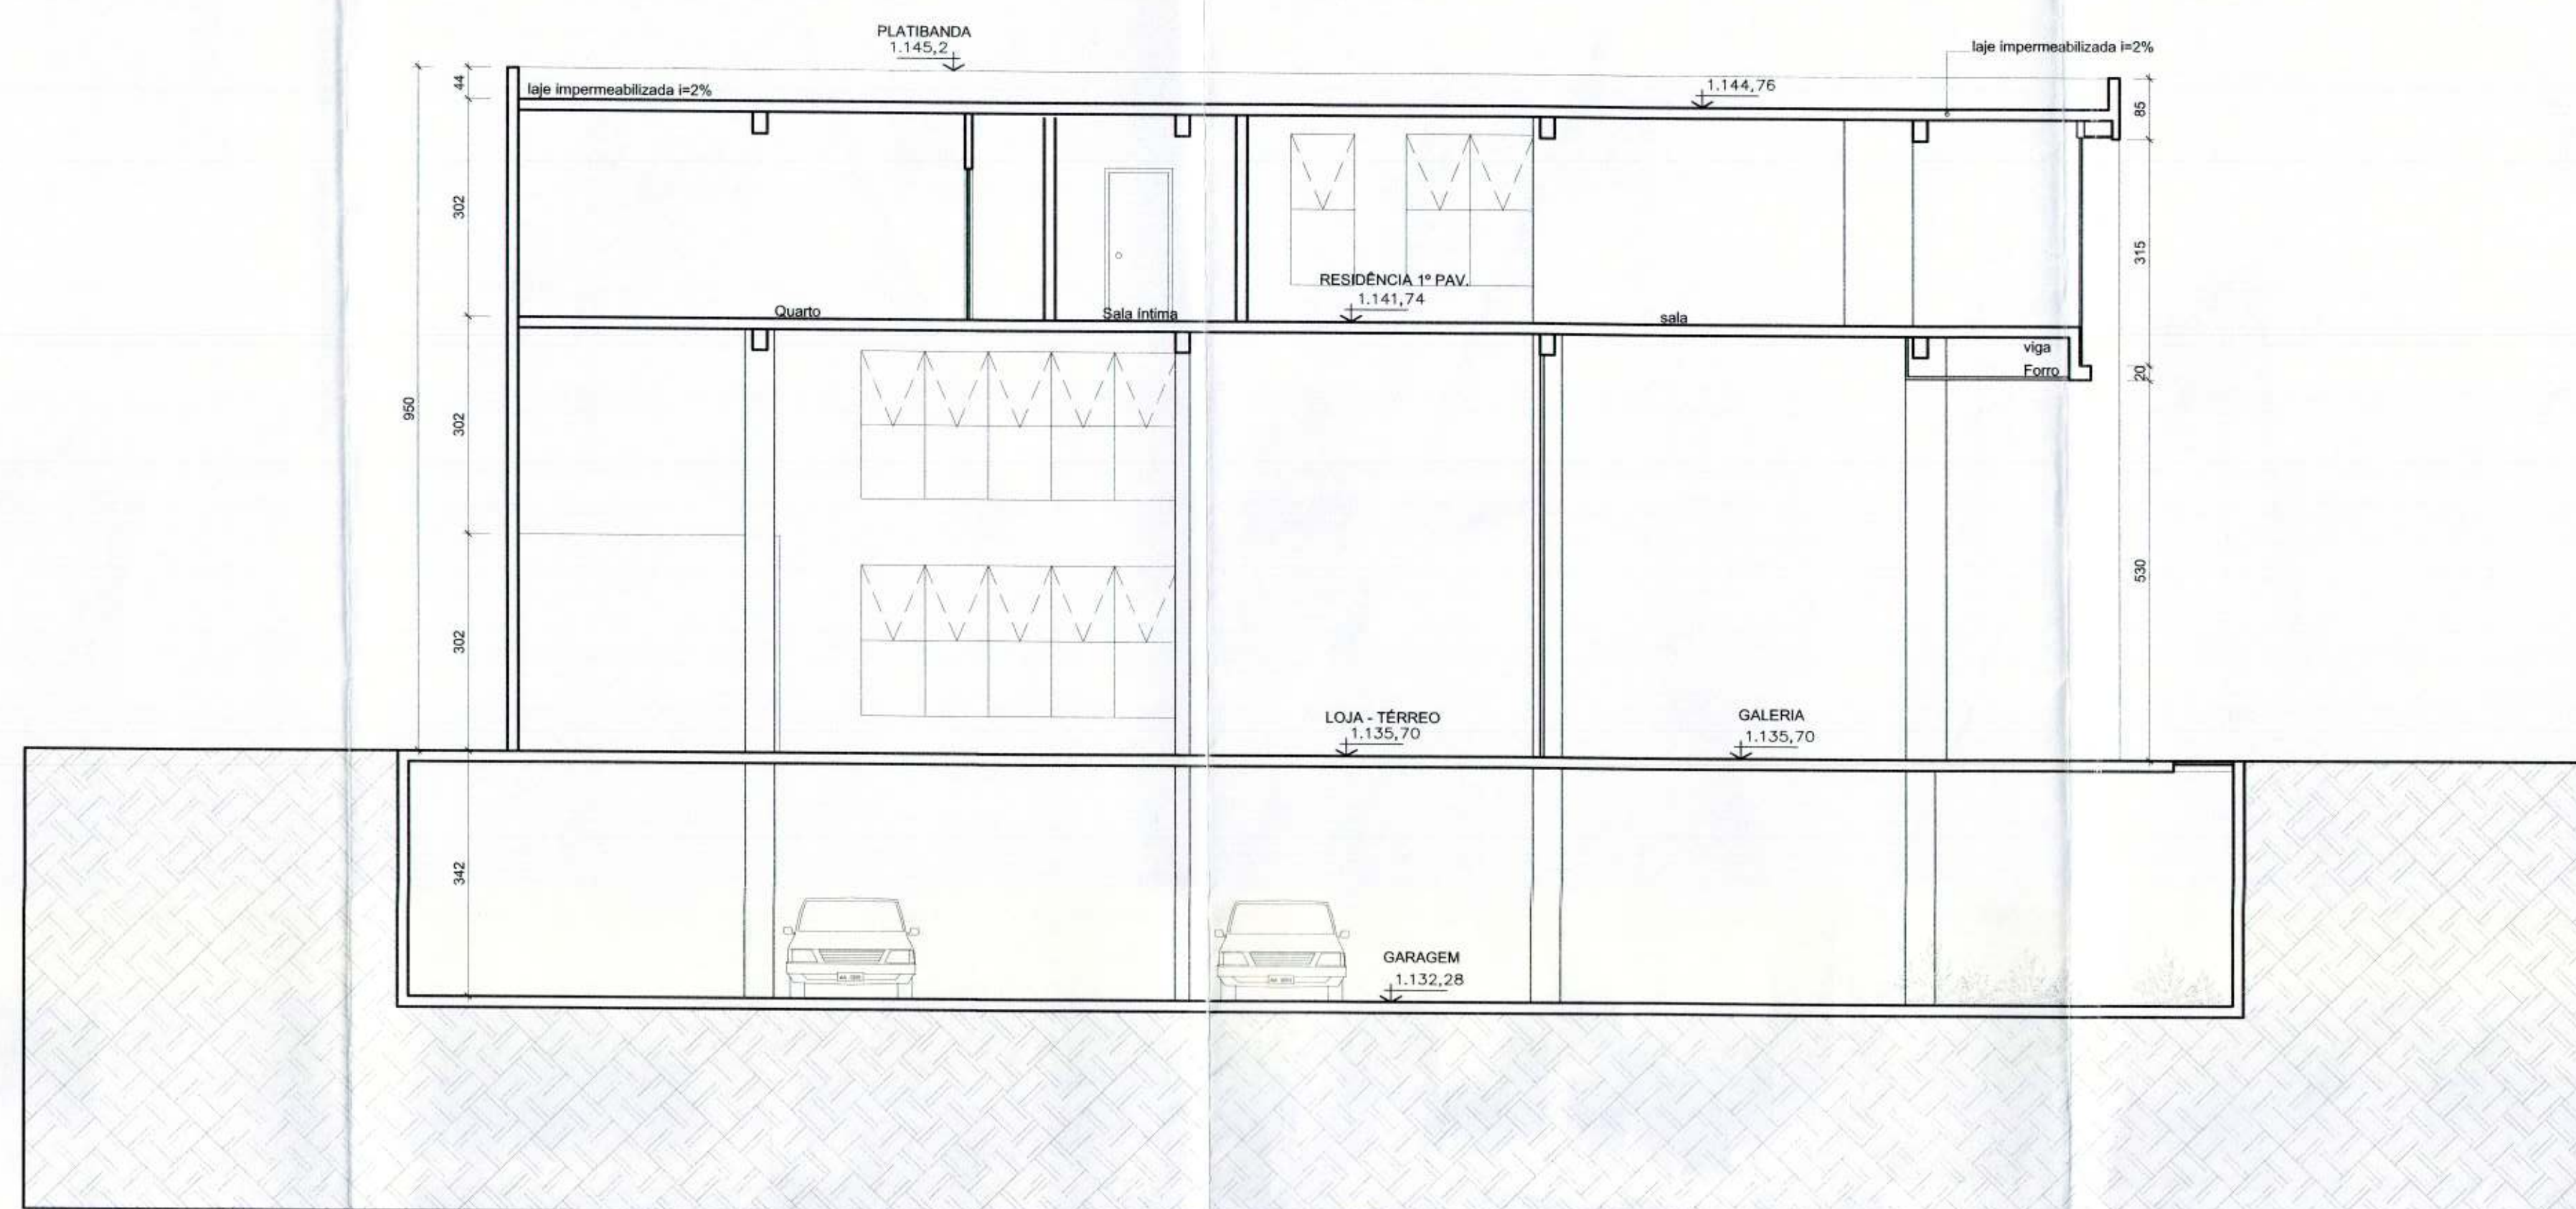

B CORTE
ESCALA 1/75

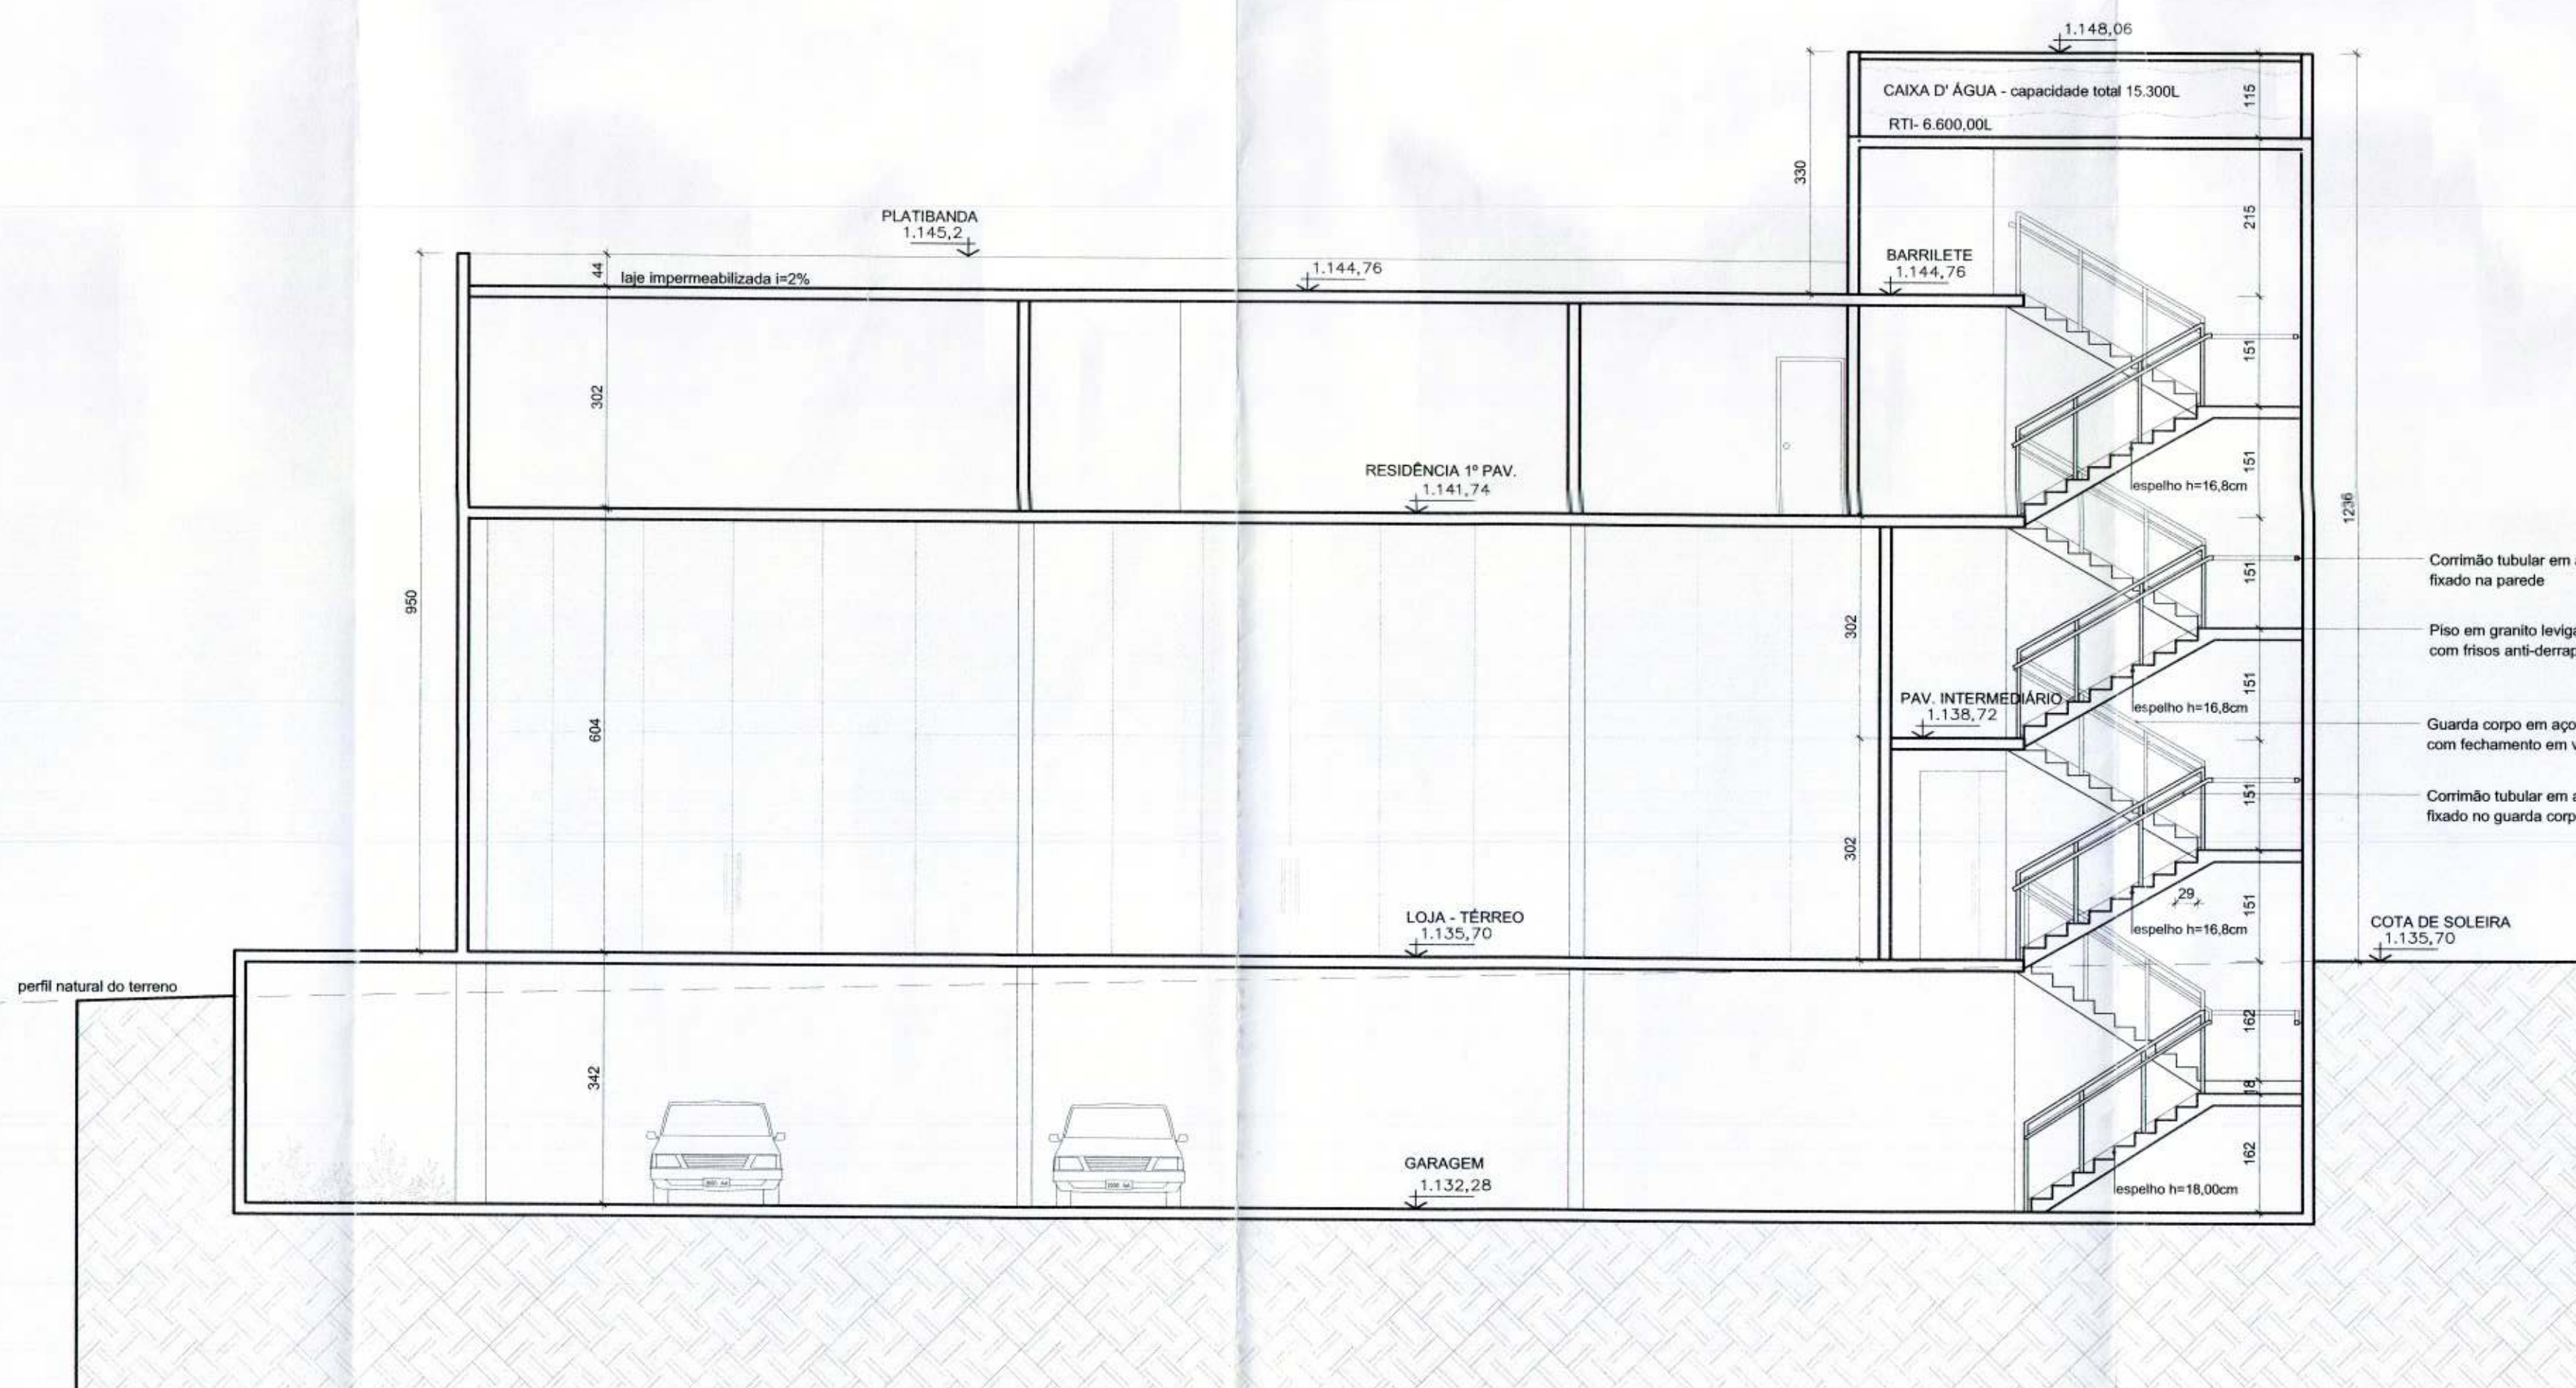

A CORTE
ESCALA 1/75

ESPECIFICAÇÕES

PAREDE	TETO	PISO
1- PINTURA BRANCA	A- PINTURA BRANCA	I - CERÂMICA
2- CERÂMICA	B- CONCRETO APARENTE	II - GRANITO LEVIGADO
		III - PEDRA PORTUGUESA
		IV - CONCRETO POLIDO
		V - CIMENTO

Folha N.º 120
Processo N.º 307.000.270/2012
Rubrica: 40.188.1

SETOR: SETOR HABITACIONAL JARDIM BOTÂNICO
ENDEREÇO: AV. DAS PAINEIRAS QUADRA 03 CJ. F LOTE 13
PROPRIETÁRIO: FBL EMPREENDIMENTOS LTDA.
AUTOR DO PROJETO: ELISA CARDOSO SARKIS SIMÃO CAU Nº 108783-0
RESPONSÁVEL TÉCNICO:

PROPRIETÁRIO
AUTOR DO PROJETO
RESP. TÉCNICO




GOV - COMDP - DESEG - DIEAP
APROVADO EM CONSULTA PRÉVIA
que se refere às SAÍDAS
EMERGENCIAIS E RESERVA TÉCNICA
INCÊNDIO.
10.3 ABR 2013
ANALISTA DE PROJETOS
Rafael Freitas Silva
CBOB/COMB
Mat. 1400124

PROJETO DE ARQUITETURA

CORTES AA e BB

ÁREA TOTAL CONSTRUÍDA: 2116,00m²
DES: FEVEREIRO/2013
DATA: FEVEREIRO/2013
ESCALA: 1/75

08/10

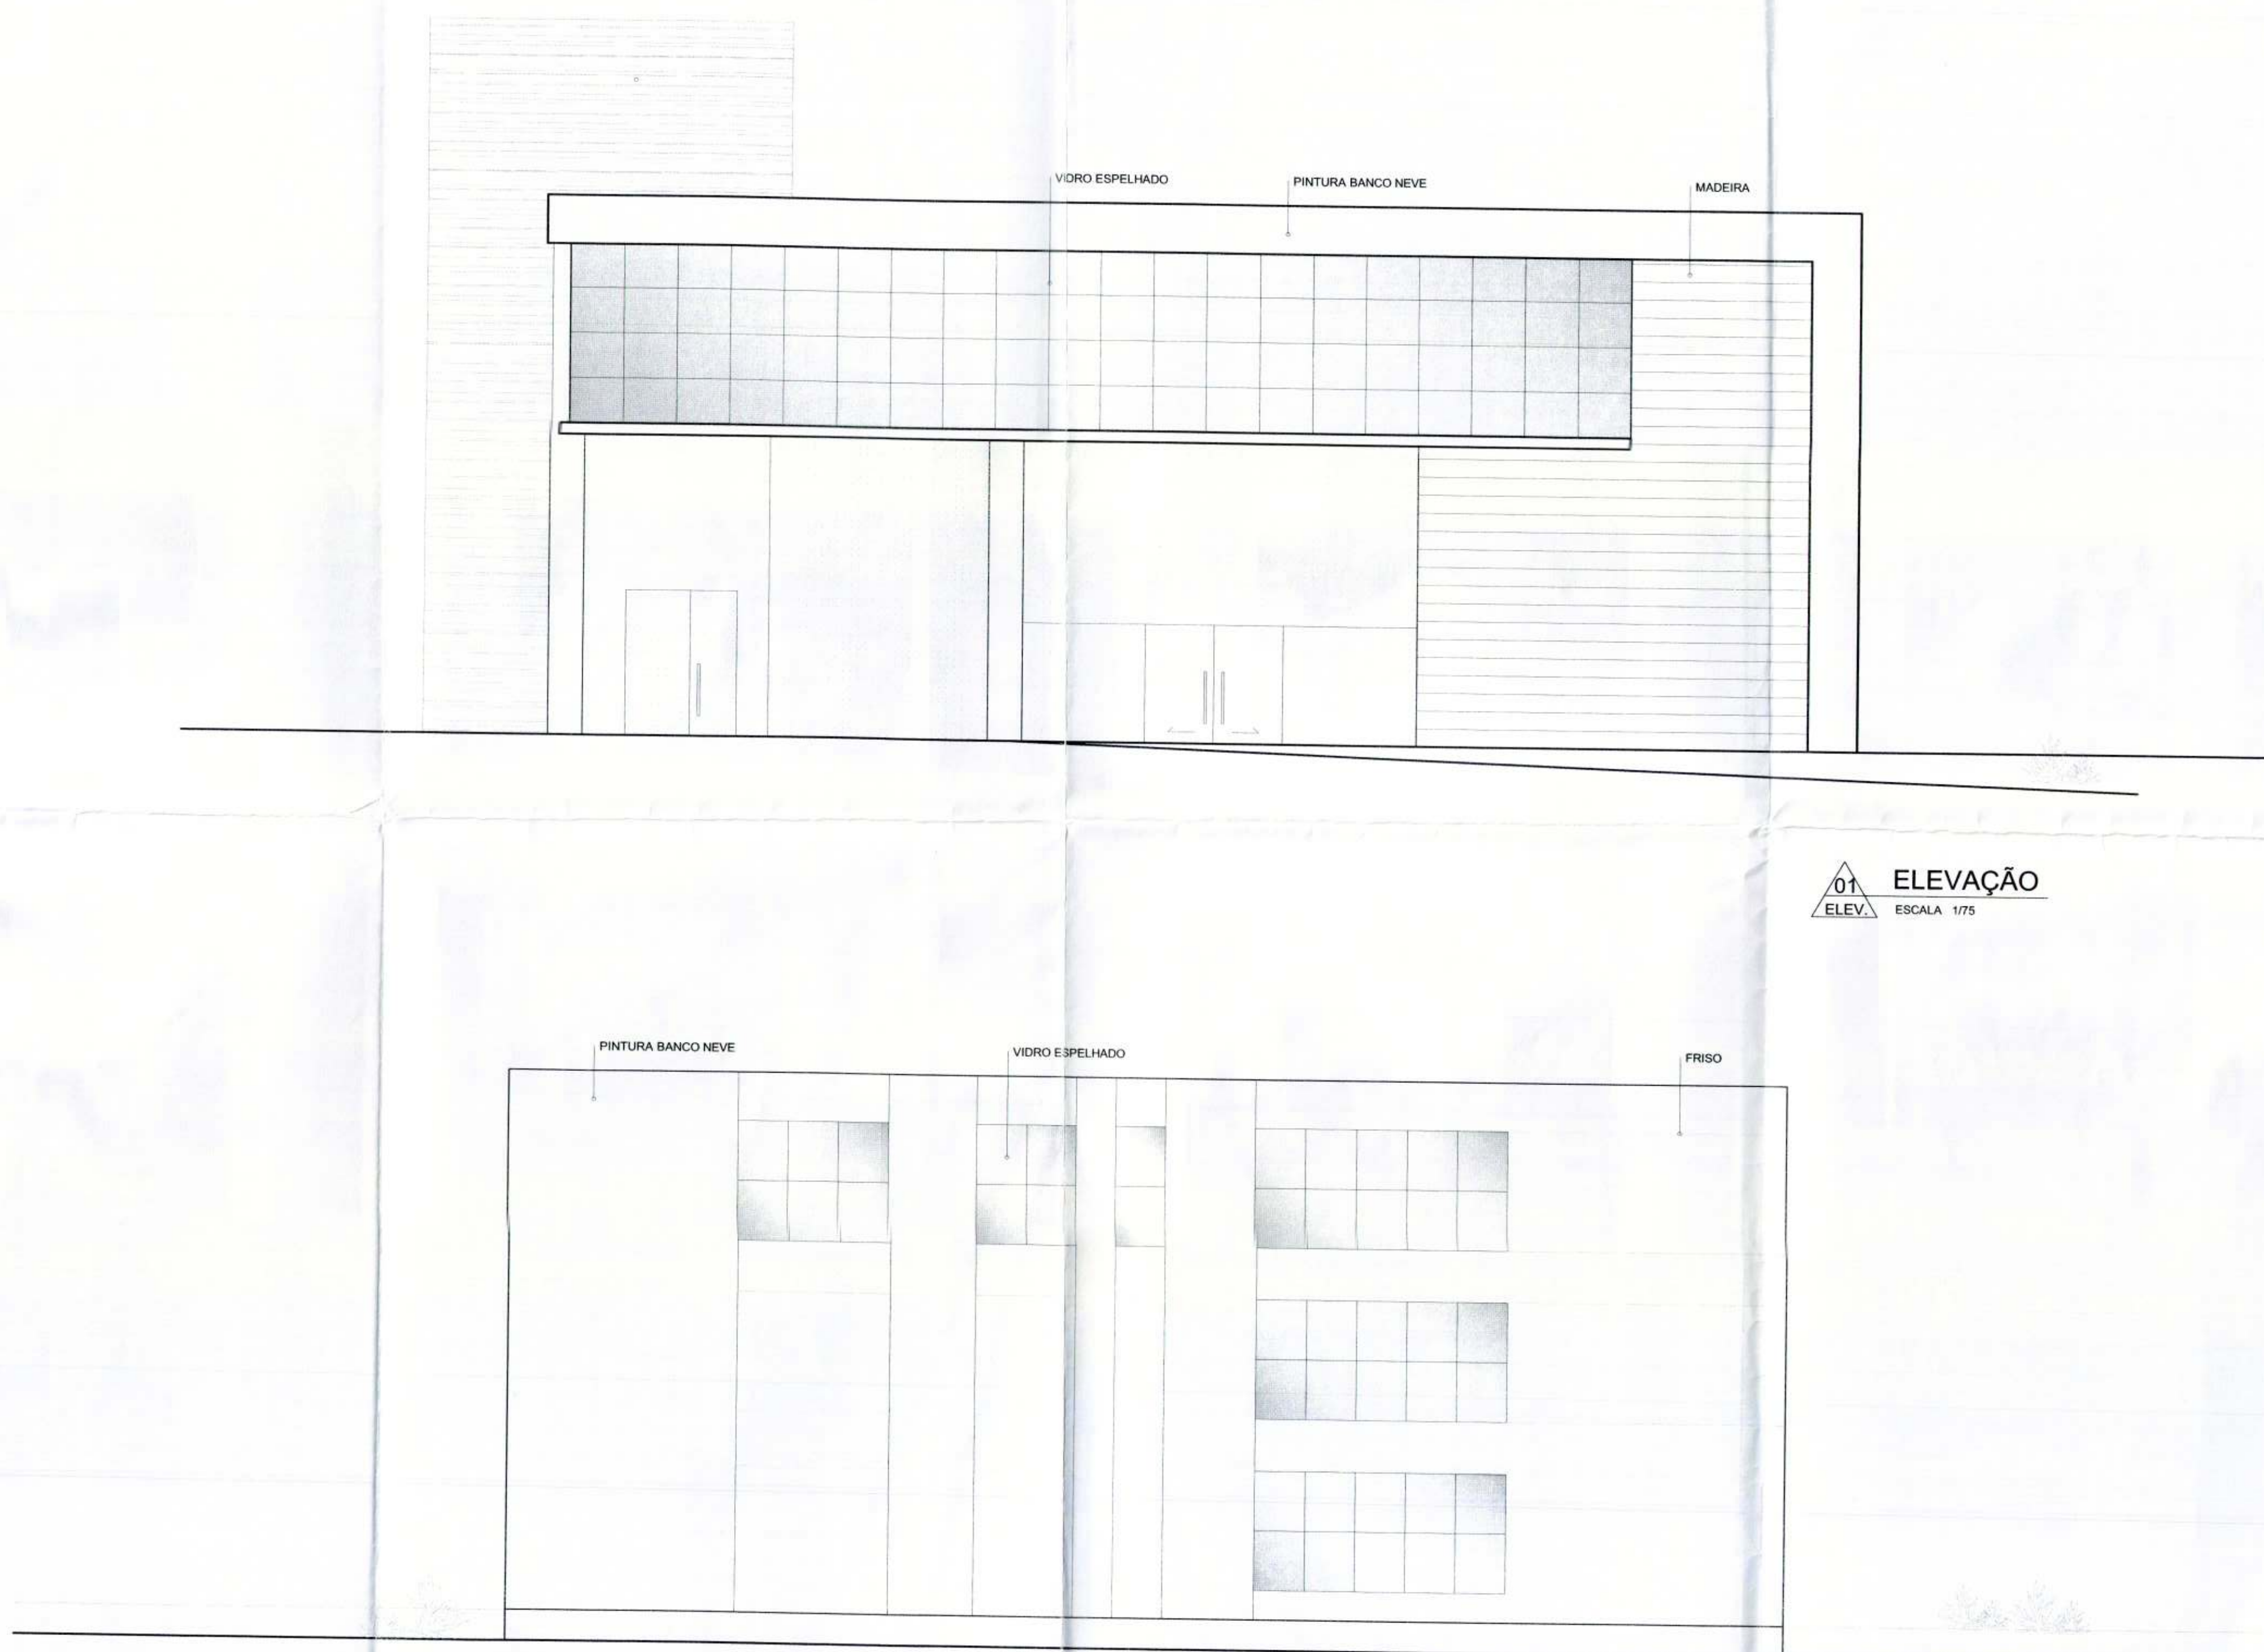

01 ELEVÇÃO
ELEV. ESCALA 1/75

02 ELEVÇÃO
ELEV. ESCALA 1/75

ESPECIFICAÇÕES

PAREDE	TETO	PISO
1 - PINTURA BRANCA	A - PINTURA BRANCA	I - CERÂMICA
2 - CERÂMICA	B - CONCRETO APARENTE	II - GRANITO LEVIGADO
		III - PEDRA PORTUGUESA
		IV - CONCRETO POLIDO
		V - CIMENTO

Folha N.º 121
Processo N.º 307.000.230/2012
Rubrica: 40.196-X

SETOR: SETOR HABITACIONAL JARDIM BOTÂNICO
ENDEREÇO: AV. DAS PAINEIRAS QUADRA 03 C.J. F. LOTE 13
PROPRIETÁRIO: FBL EMPREENDIMENTOS LTDA.
AUTOR DO PROJETO: ELISA CARDOSO SARKIS SIMÃO CAU N.º 108783-0
RESPONSÁVEL TÉCNICO:

PROPRIETÁRIO
AUTOR DO PROJETO
RESP. TÉCNICO

G.D.F. Administração Regional do Jardim Botânico RA-XXVII
1.º Processo: 307.000.230/2012 20/05/13
APROVADO
Aprovado em 03/04/2013
Assinado por: A. B. Silva
Cargo: Gerente/GEAPRO/RA-XXVII
Mat. 1.653.729-7


APPROVADO POR (QUATRO ANOS) OBT - G.D.F. - DEREG - DIEAP
APROVADO EM CONSULTA PRÉVIA DE
QUEM É RESPONSÁVEL EM CASO DE
EMERGÊNCIA E RESERVA TÉCNICA DE
INCENDIO.
Data: 03 ABR 2013
Assinado por: A. B. Silva
Cargo: Gerente/GEAPRO/RA-XXVII
Mat. 1.653.729-7

PROJETO DE ARQUITETURA


FACHADAS - ELEVÇÕES 01 e 02

ÁREA TOTAL CONSTRUIDA: DES: DATA: 03/04/2013 ESCALA: 1/75

09/10

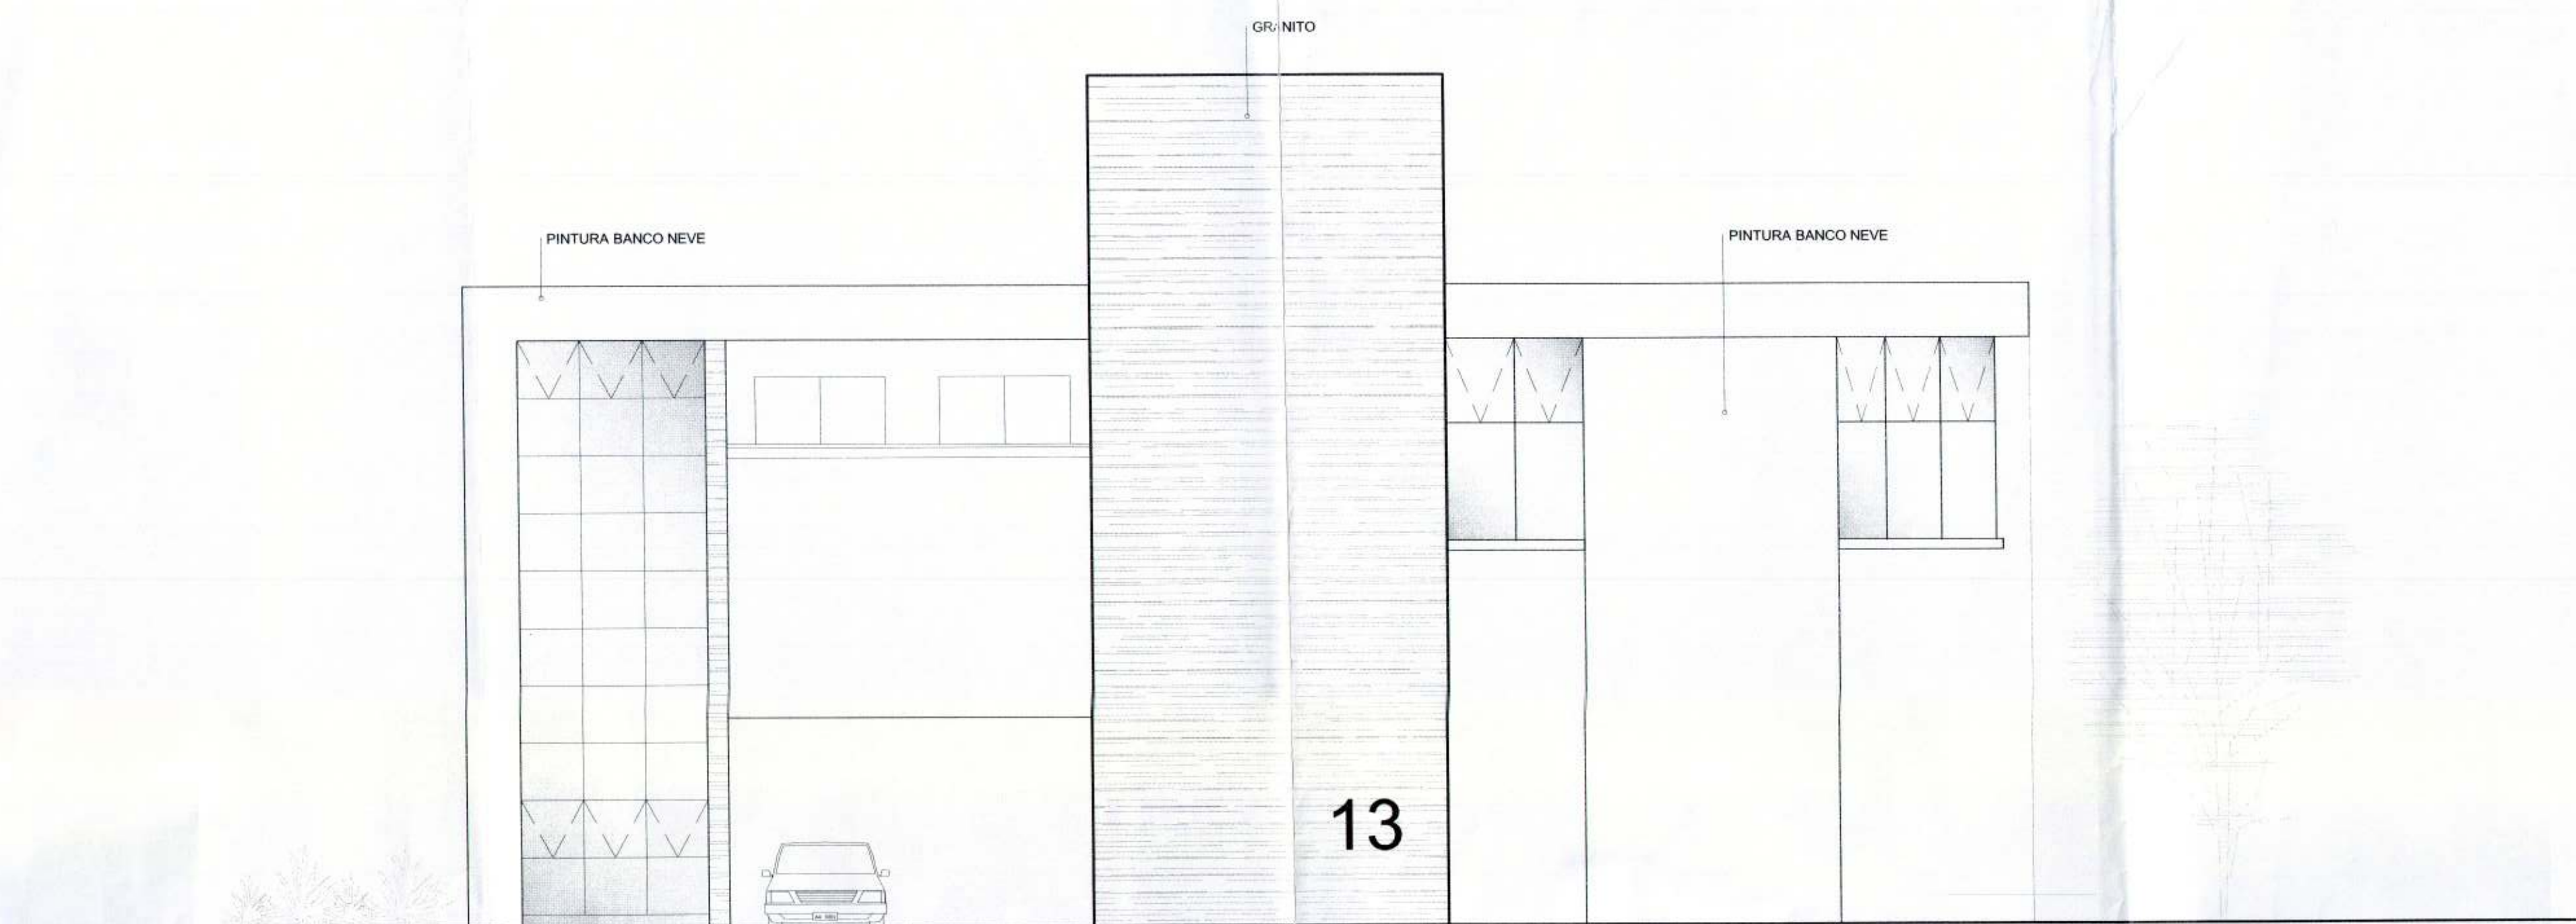

04
ELEV. ELEVÇÃO
ESCALA 1/75

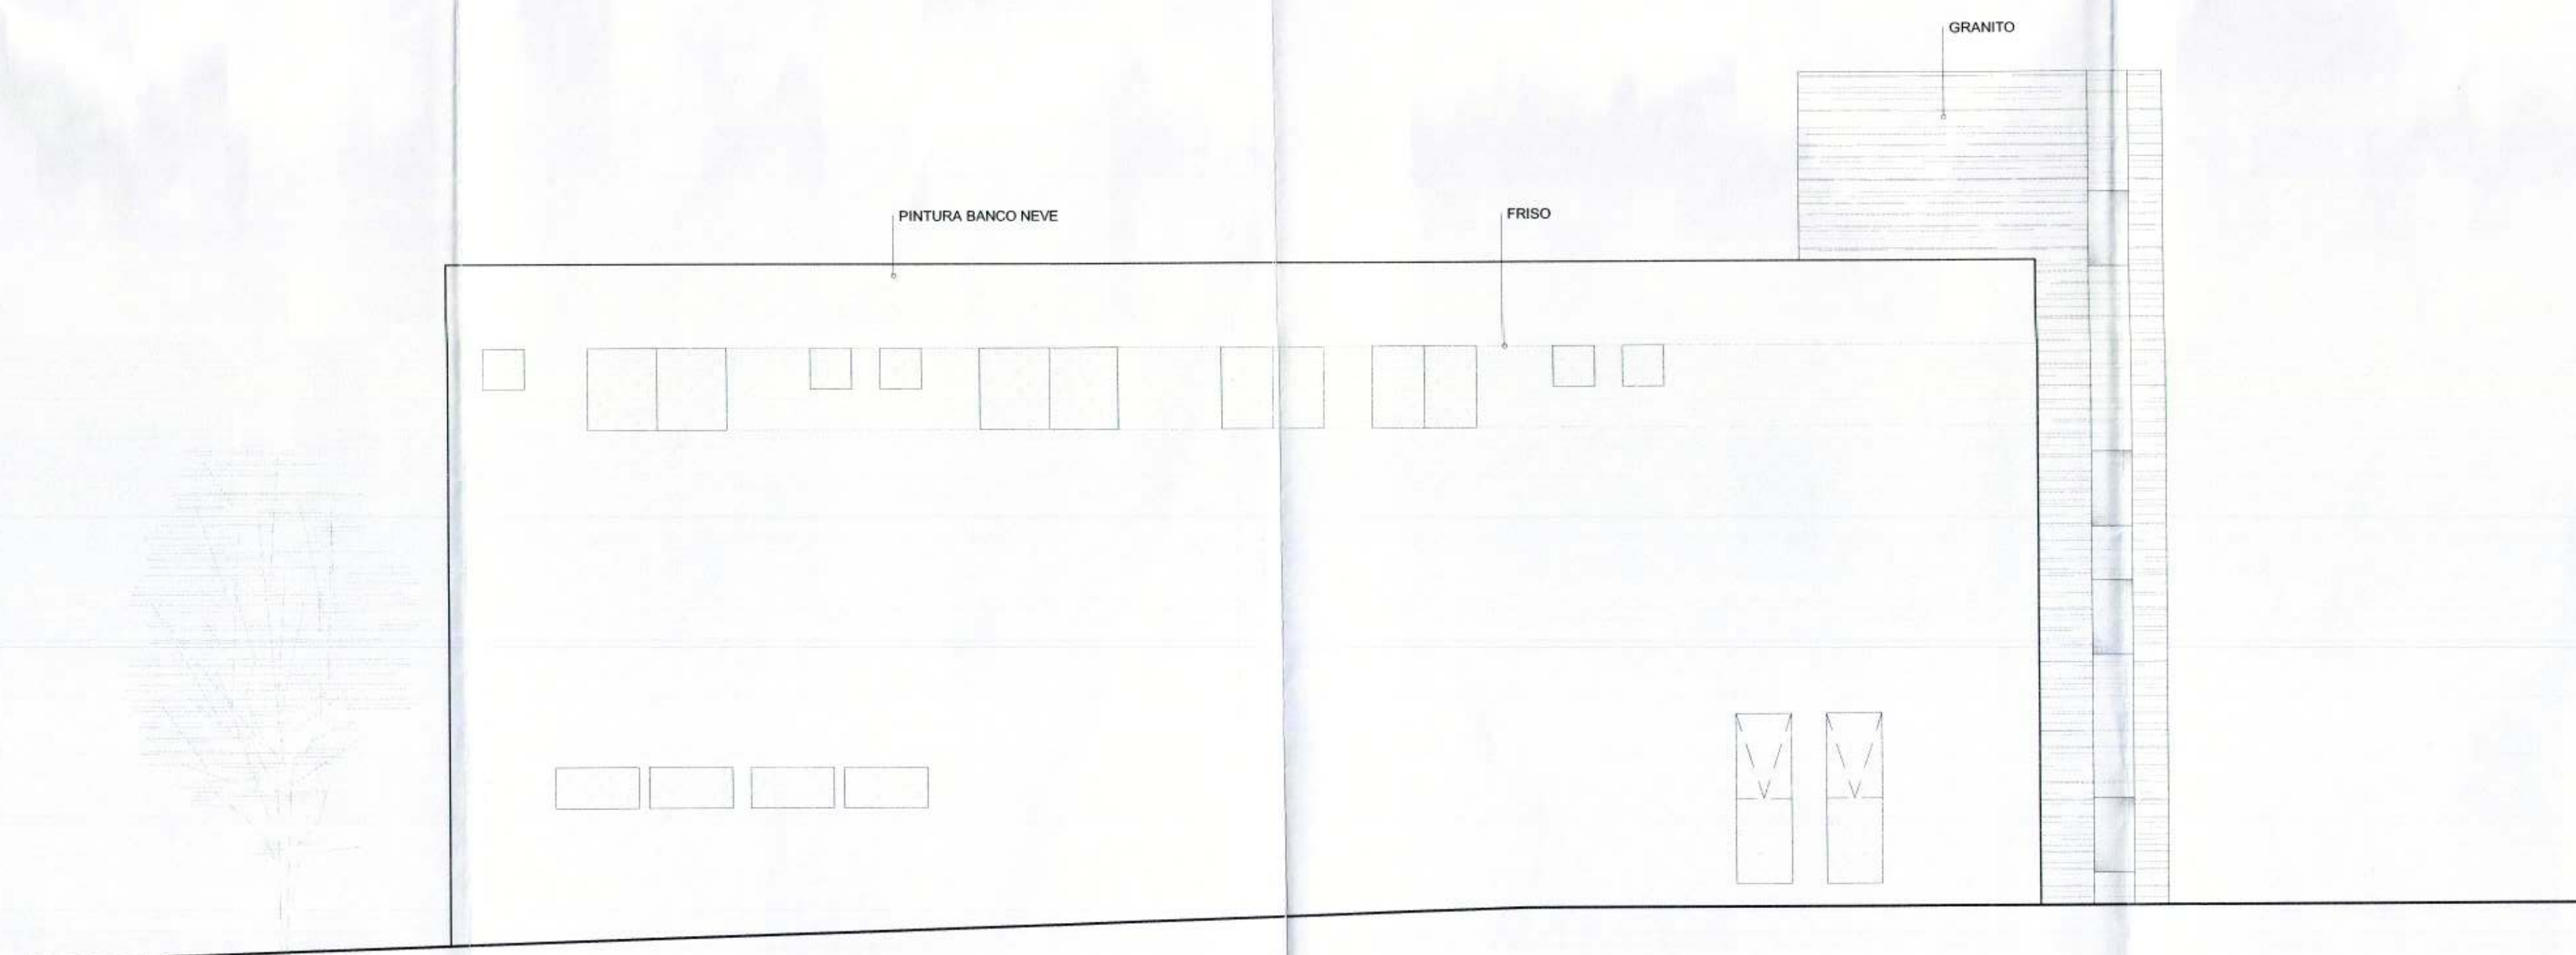

03
ELEV. ELEVÇÃO
ESCALA 1/75

ESPECIFICAÇÕES

PAREDE	TETO	PISO
1- PINTURA BRANCA	A - PINTURA BRANCA	I - CERÂMICA
2- CERÂMICA	B - CONCRETO APARENTE	II - GRANITO LEIGADO
		III - PEDRA PORTUGUESA
		IV - CONCRETO POLIDO
		V - CIMENTO

Folha N.º 122
Processo N.º 307.000.270/2012
Rubrica: Mat. 40.186-X

SETOR: SETOR HABITACIONAL JARDIM BOTÂNICO
ENDEREÇO: AV. DAS PAINÉIRAS QUADRA 03 CJ. F LOTE 13
PROPRIETÁRIO: FBL EMPREENDIMENTOS LTDA.
AUTOR DO PROJETO: ELISA CARDOSO SARKIS SIMÃO CAU Nº 108783-0
RESPONSÁVEL TÉCNICO:

PROPRIETÁRIO
AUTOR DO PROJETO
RESP. TÉCNICO

G.D.F.	Administração Regional do Jardim Botânico	RA-XXVII
Nº Processo	307.000.270/2012	20/05/13
APROVADO		
Mário da Silva Junior Gerente de APROV. RA-XXVII Mat. 1.553.729-7		
VISTO POR 3 ANOS.		

PROVADO EM CONSULTA PRÉVIA
EMERGENCIA E RESERVA TÉCNICA D.
INDICADO.
03/ABR 2013
ANALISAR DE PROJETOS
Mário da Silva Junior
Mat. 1400124

PROJETO DE ARQUITETURA

FACHADAS - ELEVÇÕES 03 e 04

ÁREA TOTAL CONSTRUÍDA: DES: DATA: FEVEREIRO/2013 ESCALA: 1/75

10/10