


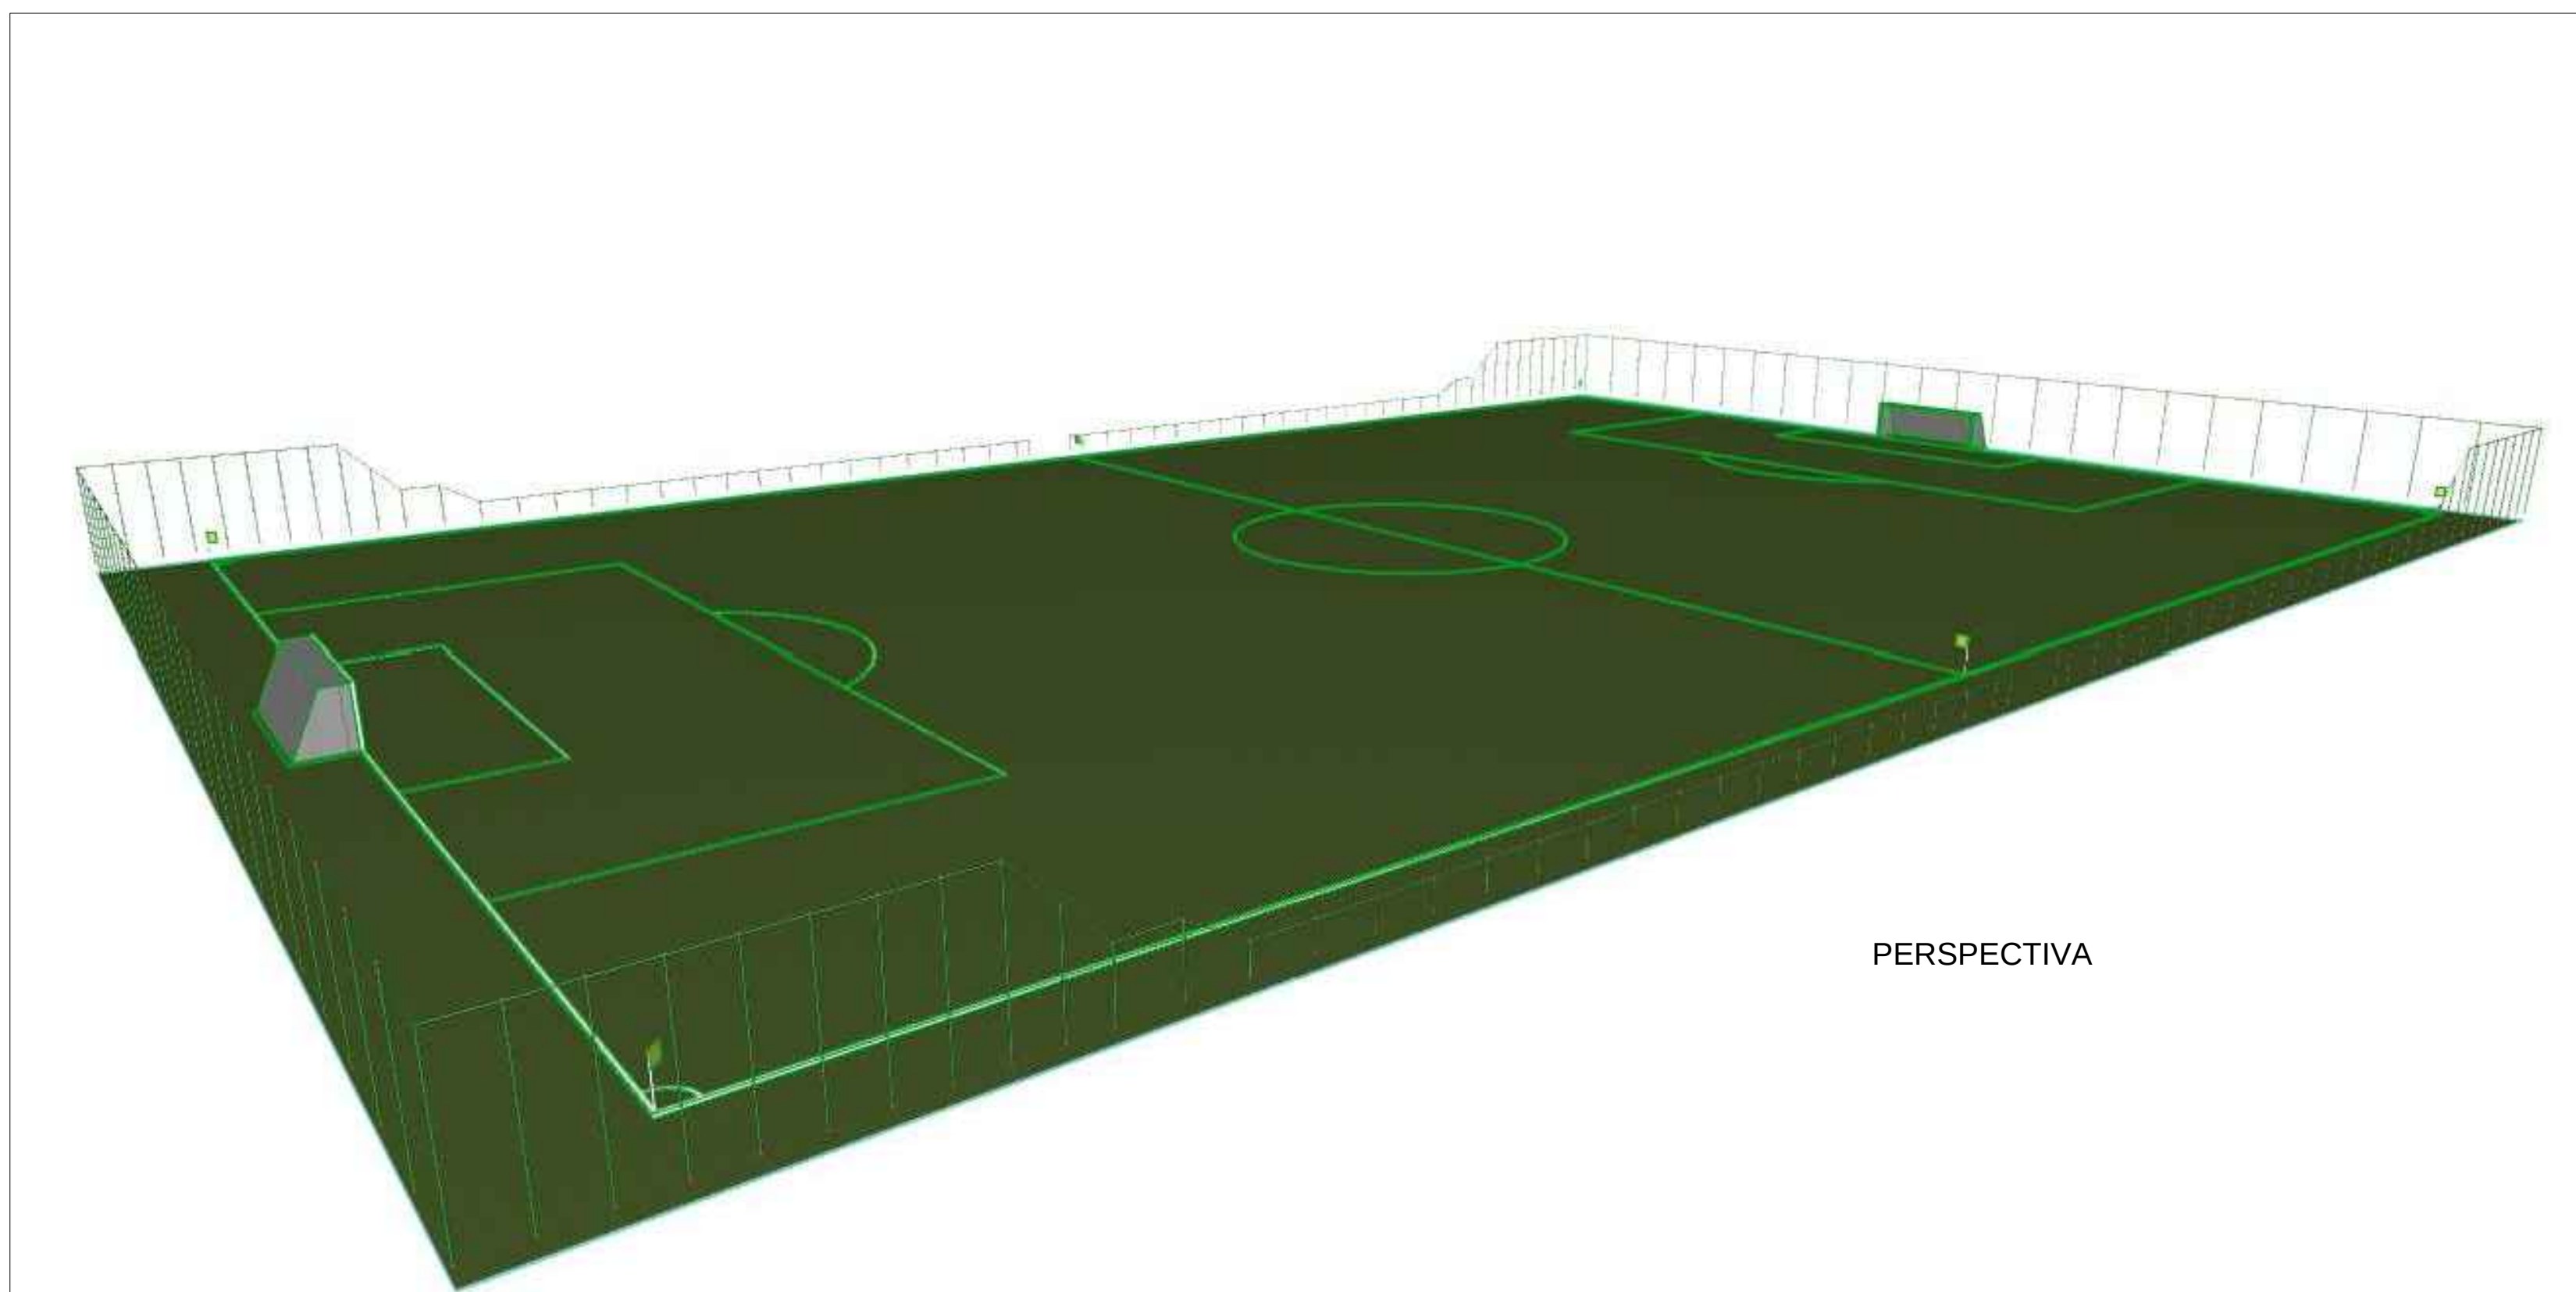
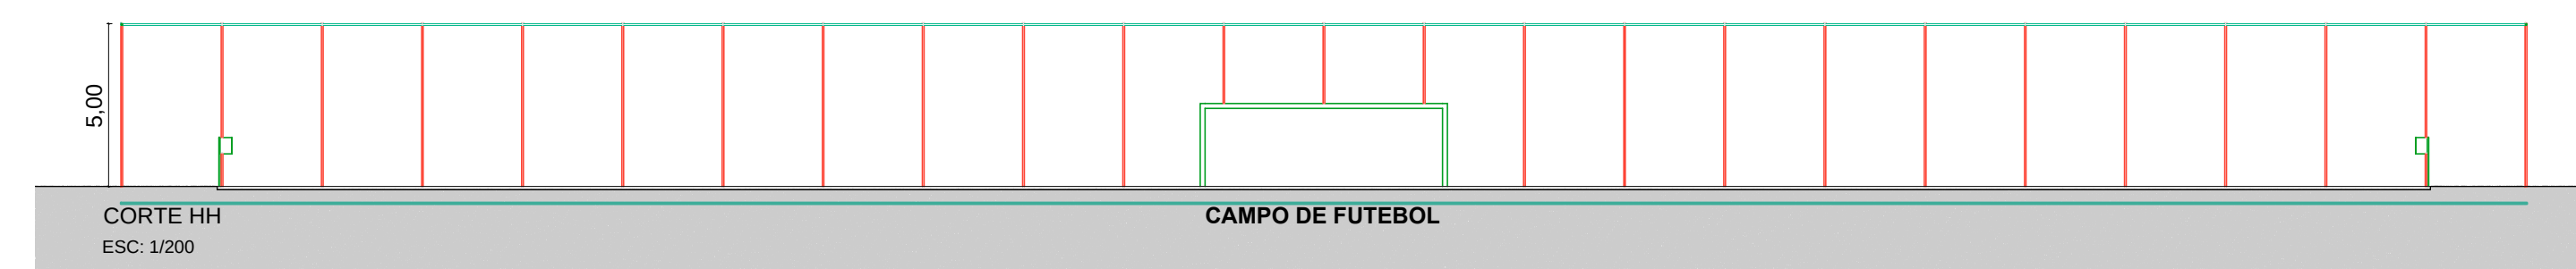


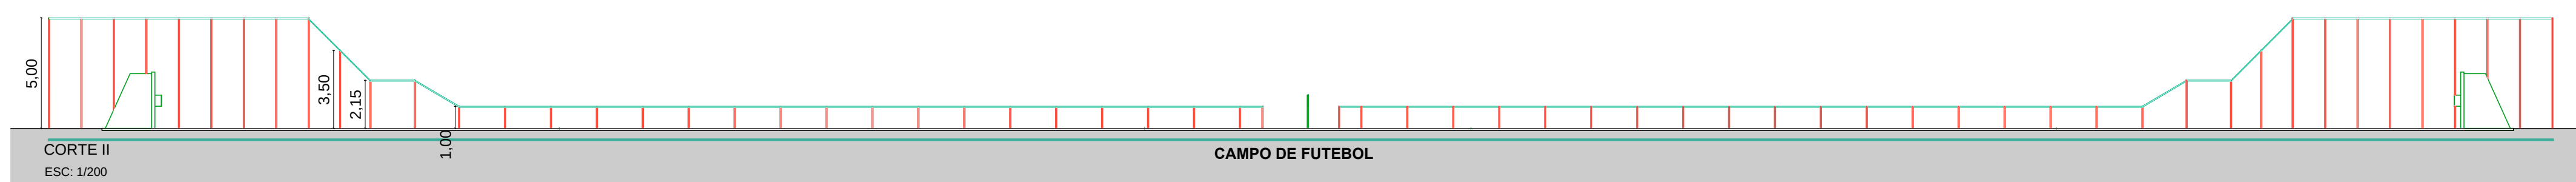


PERSPECTIVA

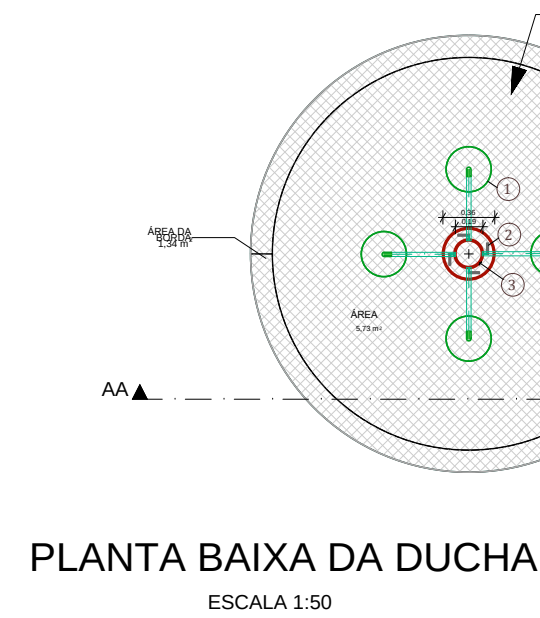


PLANTA BAIXA DA DUCHA
ESCALA 1:50

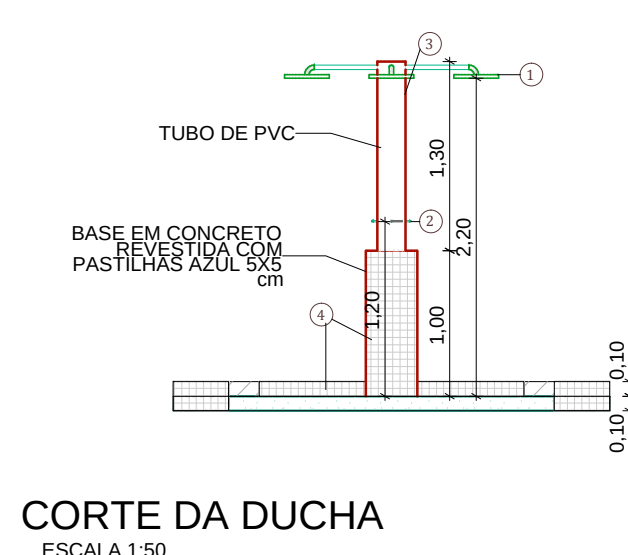


CORTE DA DUCHA
ESCALA 1:50

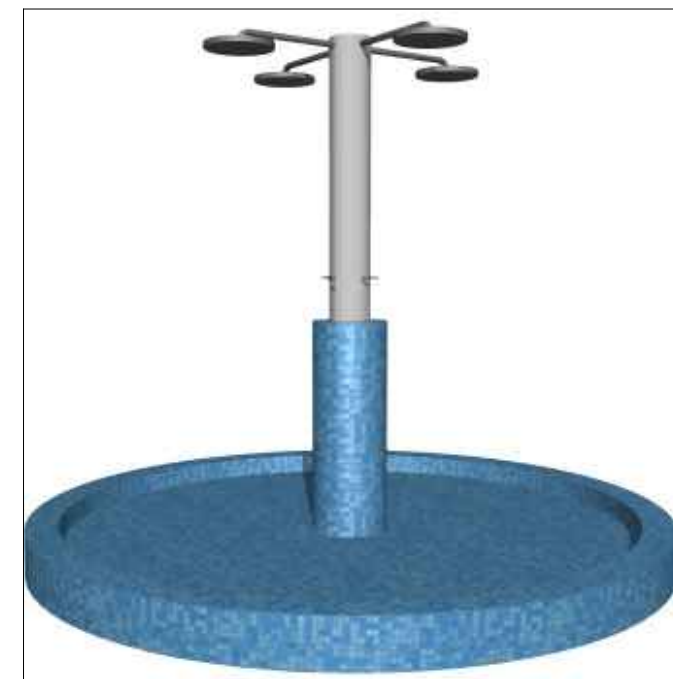


PERSPECTIVA

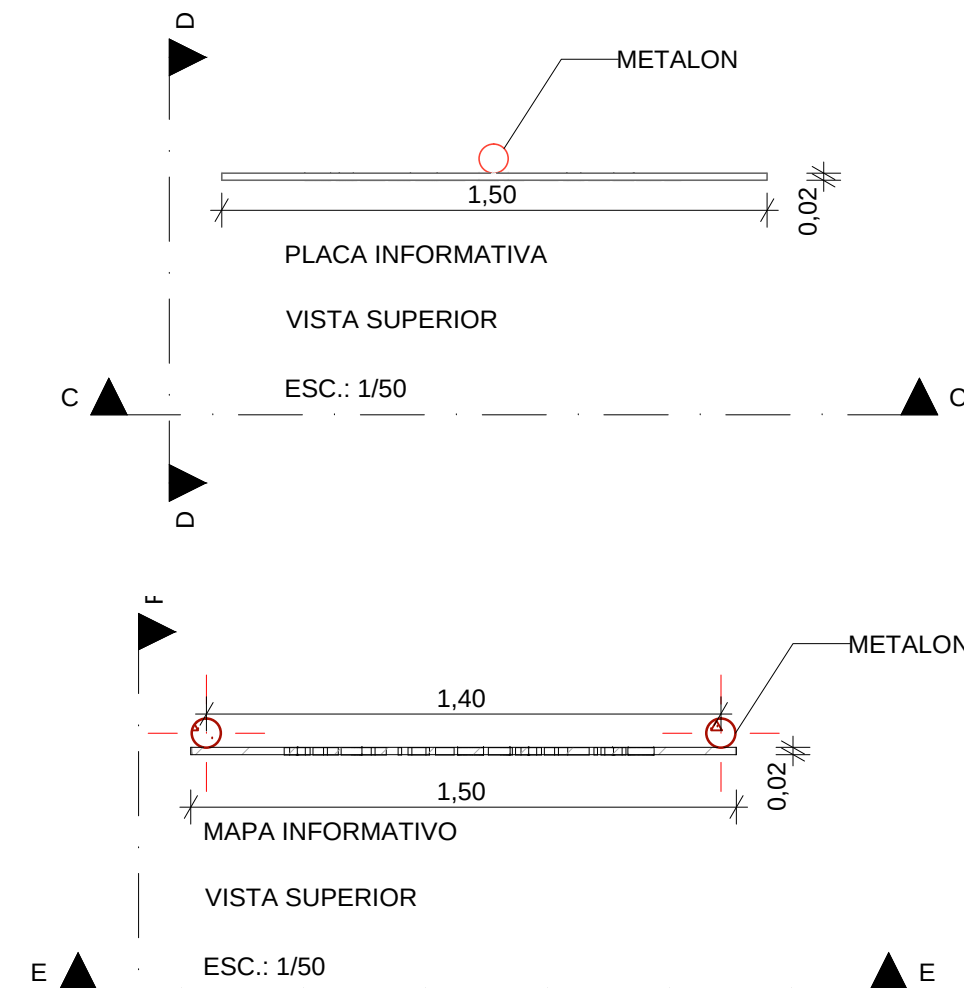

MAPA INFORMATIVO
VISTA SUPERIOR
ESCALA 1:50

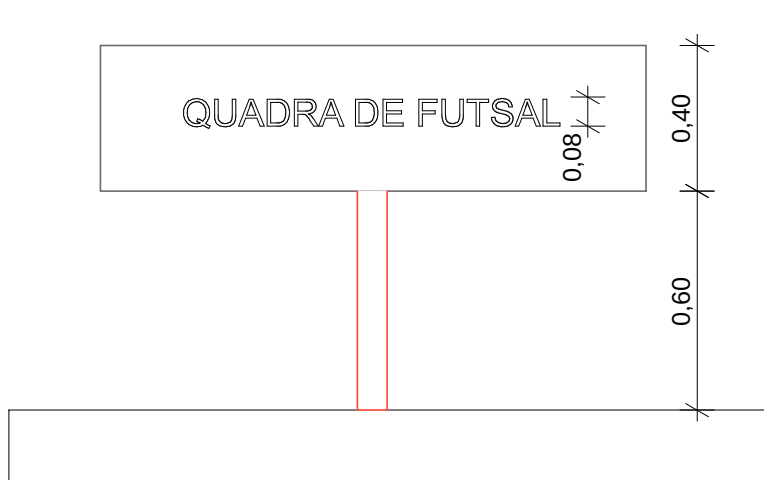

MAPA INFORMATIVO
VISTA SUPERIOR
ESCALA 1:50

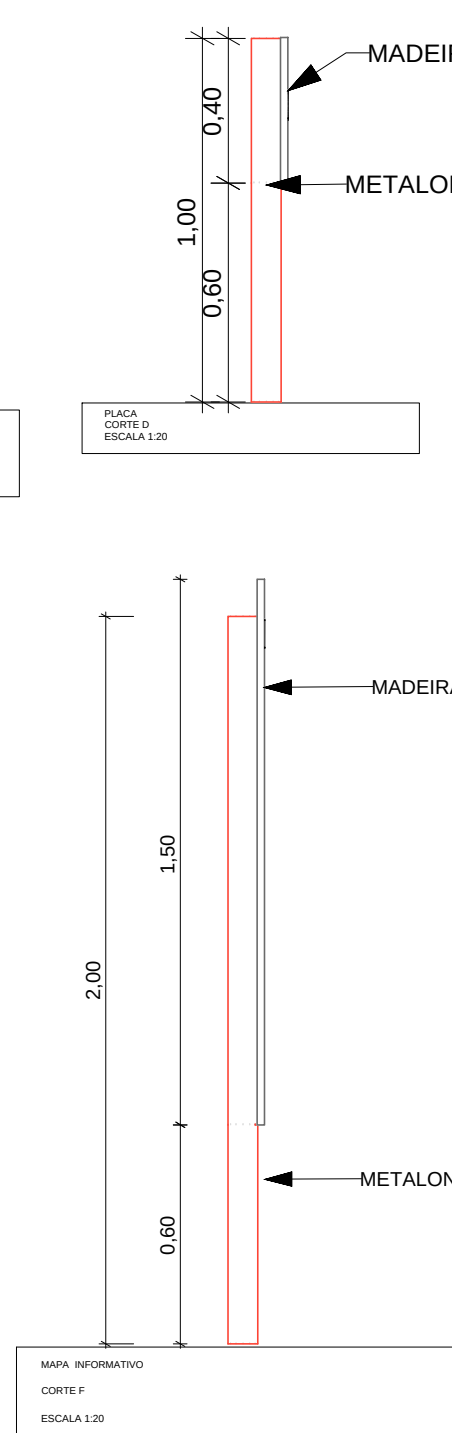


QUADRA DE FUTSAL
VISTA SUPERIOR
ESCALA 1:50



QUADRA DE FUTSAL
VISTA SUPERIOR
ESCALA 1:50


- MOBILIÁRIO URBANO
- BANCO
 - LIXO SELETIVO CONTAINER
 - LIXEIRA SELETIVA
 - BICICLETÁRIO
 - MESA CIRCULAR COM 4 BANCOS

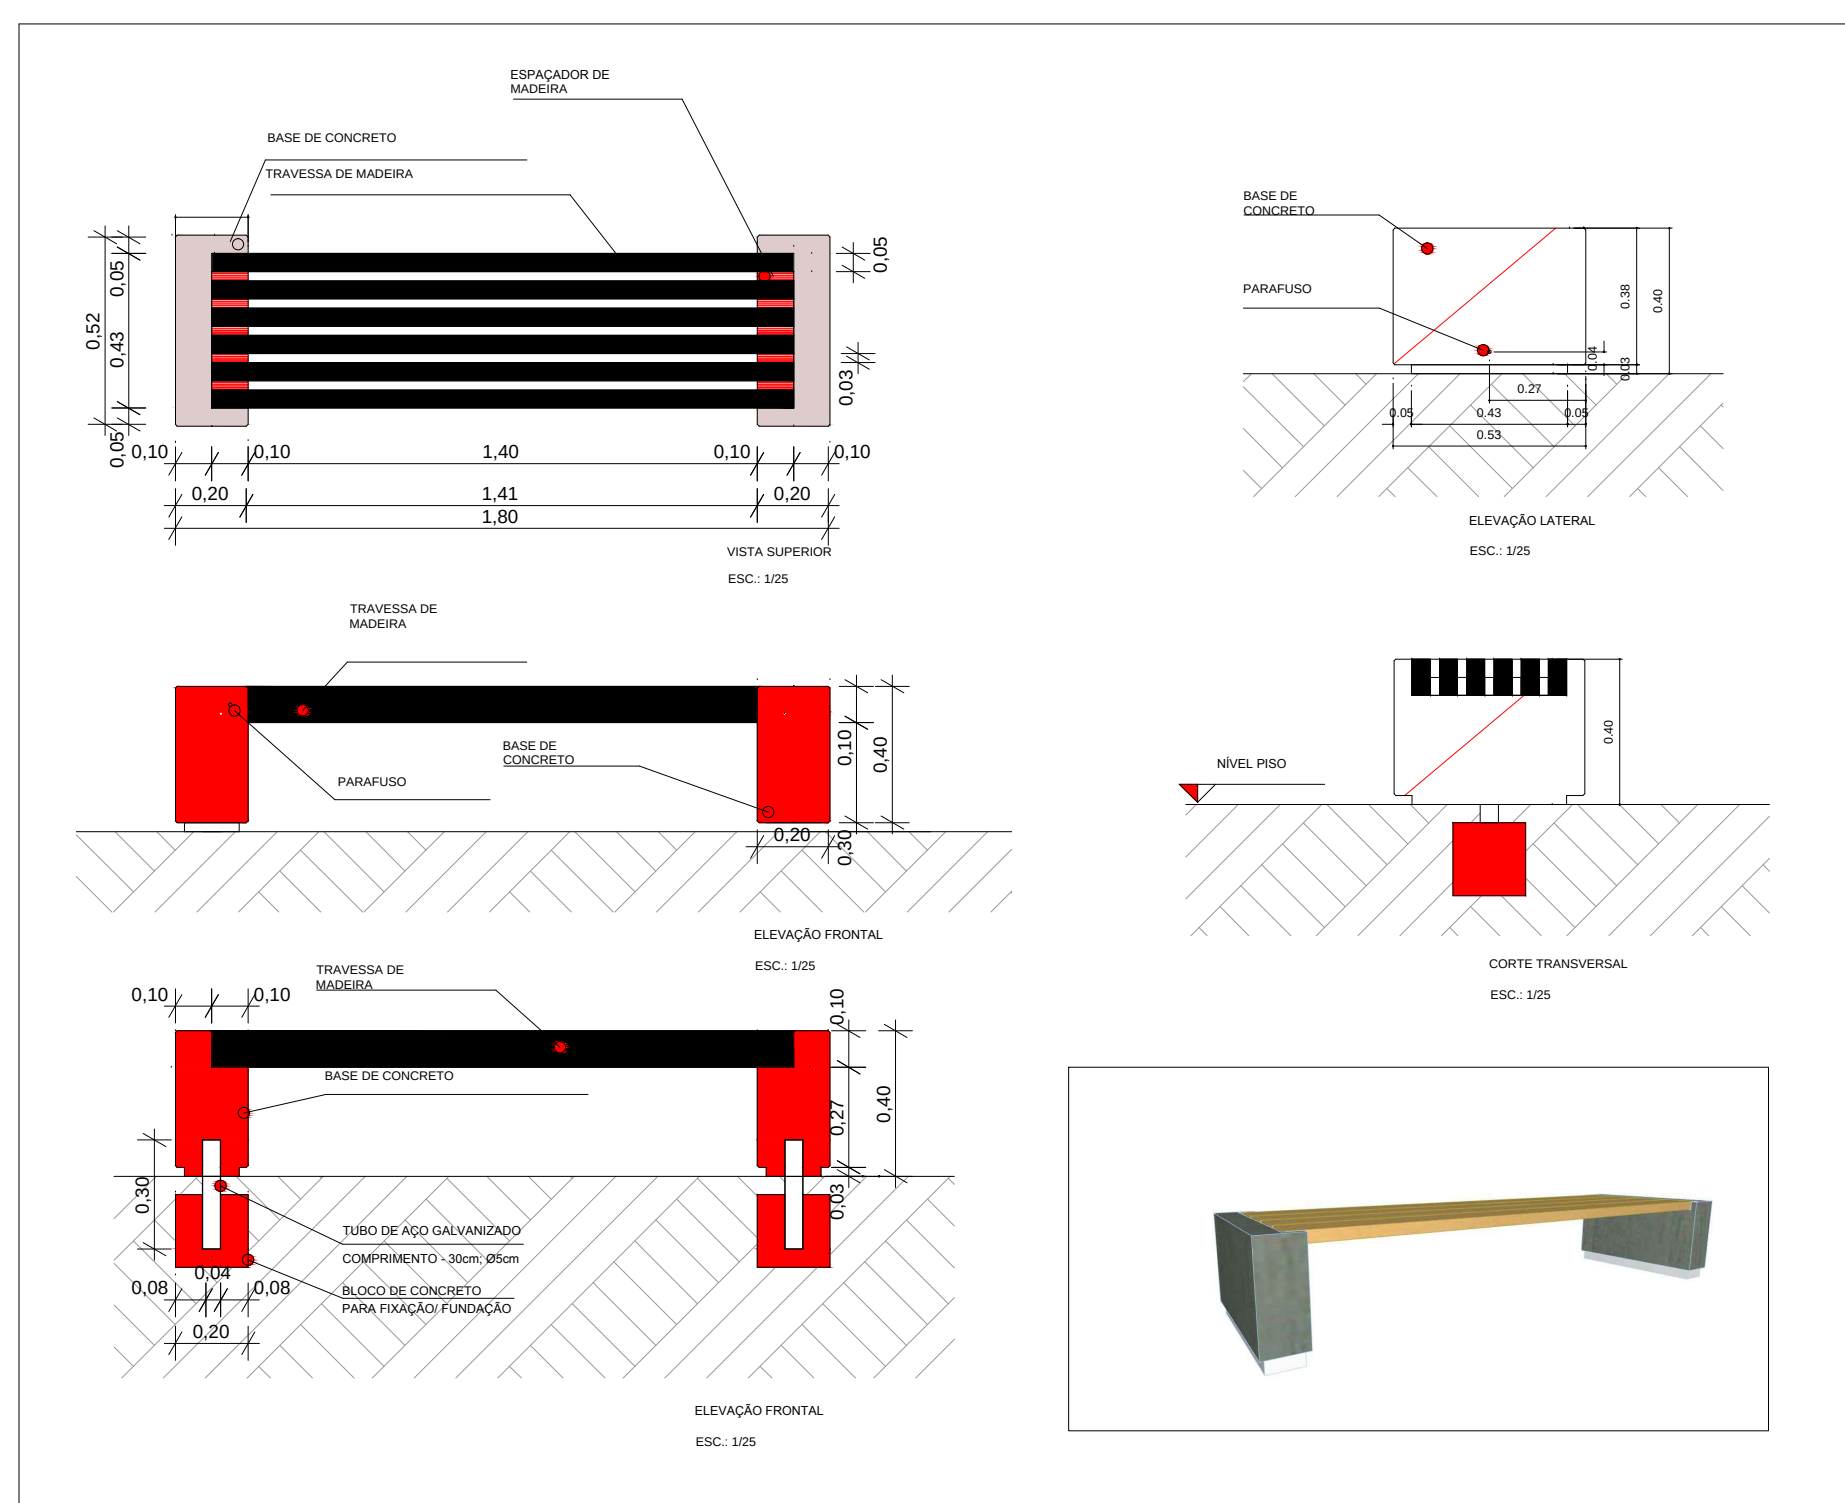

CONSTRUÇÃO DA QUADRA POLIESPORTIVA




LIXEIRA ECOLÓGICA
ESPECIFICAÇÃO TÉCNICA
VER MEMORIAL DESCRITIVO

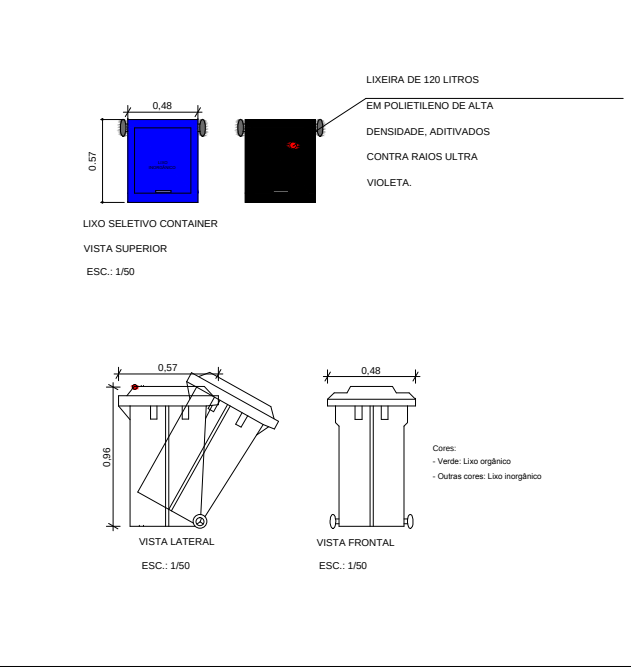


LIXEIRA ECOLÓGICA
ESPECIFICAÇÃO TÉCNICA
VER MEMORIAL DESCRITIVO



LIXEIRA ECOLÓGICA
ESPECIFICAÇÃO TÉCNICA
VER MEMORIAL DESCRITIVO

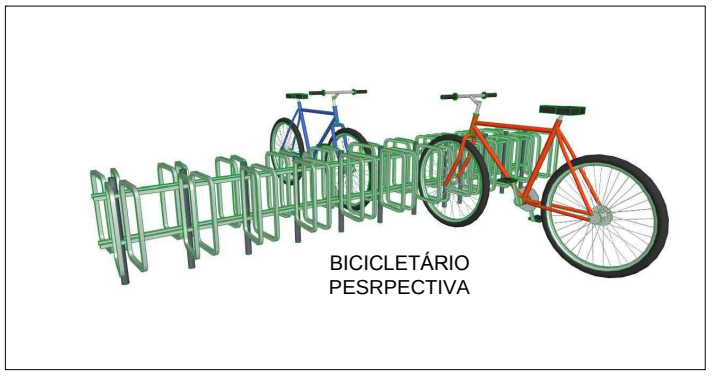


BICICLETÁRIO
PERSPECTIVA

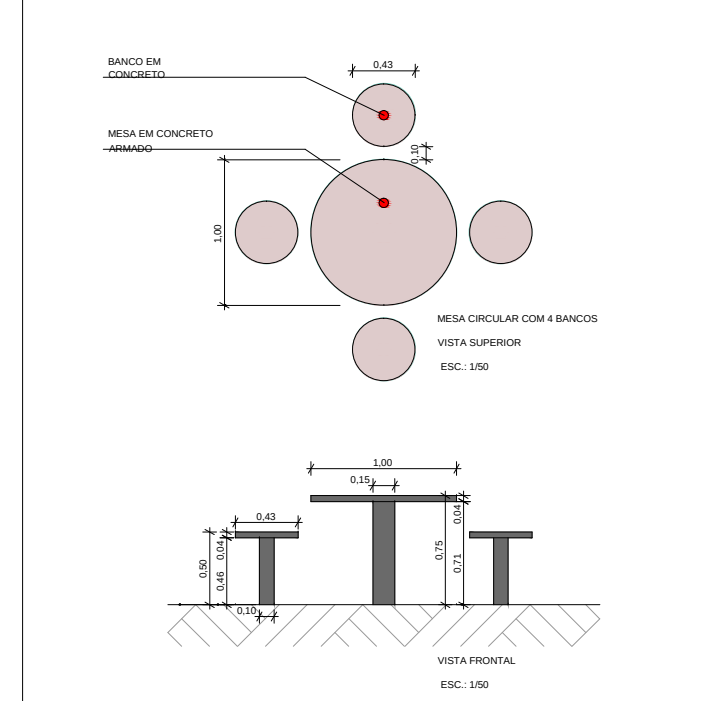

MESA CIRCULAR COM 4 BANCOS
VISTA SUPERIOR
ESCALA 1:50



MESA CIRCULAR COM 4 BANCOS
VISTA SUPERIOR
ESCALA 1:50

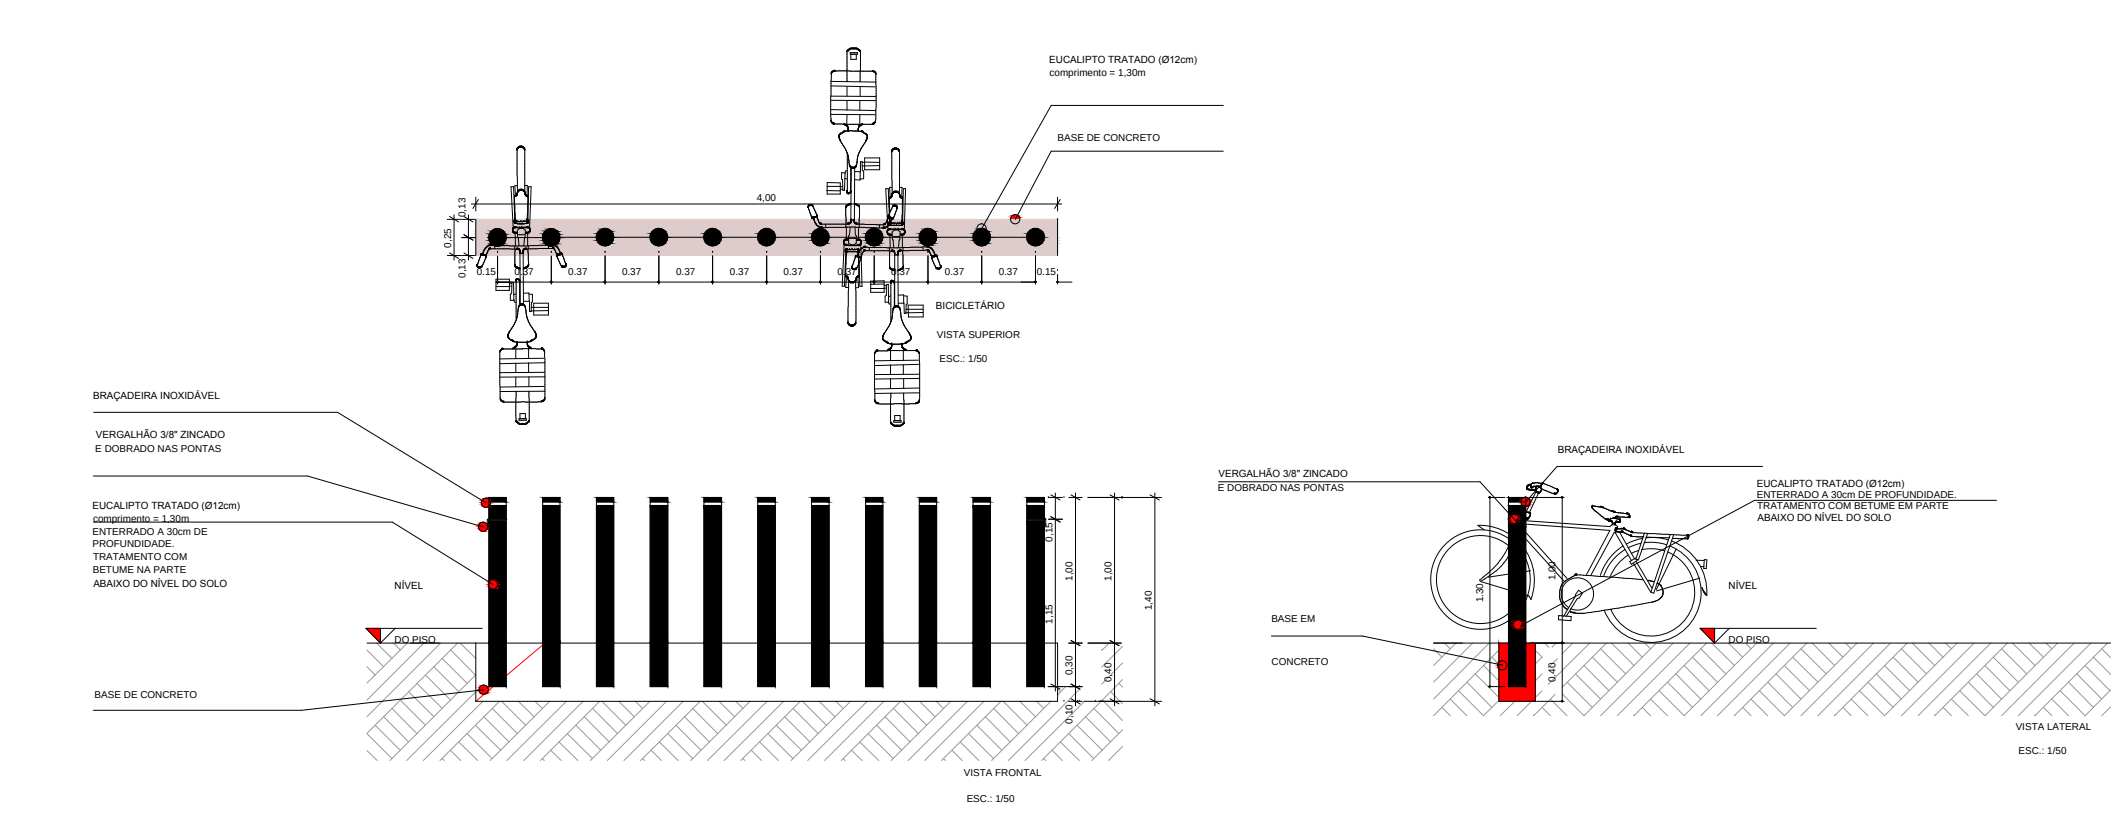

MESA CIRCULAR COM 4 BANCOS
VISTA SUPERIOR
ESCALA 1:50

NOTAS: 1. CONFERIR MEDIDAS NO LOCAL.	
CONSTRUÇÃO DO PARQUE URBANO VIVENCIAL DO GAMA	
LOCAL:	PARQUE URBANO VIVENCIAL DO GAMA
TIPO DE OBRA:	
RESPONSÁVEL TÉCNICO:	CREA/CAU
AUTORIA DO PROJETO:	6005 DIAC
PROJETO EXECUTIVO:	SHIRLEY CRISTINA SOARES RIBEIRO VIEIRA CAULIF A70999-5
DESENHOS BÁSICOS FORNECIDOS PELO IBRAM	
Observação: Foram realizadas ajustes e adaptações nos projetos fornecidos pelo IBRAM no sentido de otimizar a execução.	
CREA/CAU	
PROJETO DE ARQUITETURA	
PLANTA BAIXA, CORTE E PERSPECTIVA DO CAMPO DE FUTEBOL EM GRAMA SINTÉTICA, DE DUAS DUCHAS E MOBILIÁRIO URBANO.	DATA: 23-09-2013 ESCALA: INDICADA FOLHA: 01/02 ÁREA DO TERREIRO: 482,157,15 m²