


PROJETO	
P01/15	SITUAÇÃO E IMPLANTAÇÃO ESC. 1:5000 E 1:500
P02/15	GALPÃO - TÉRREO ESC. 1:500
P03/15	GALPÃO - MEZANINO ESC. 1:500
P04/15	GALPÃO - CORTES E FACHADAS ESC. 1:250
P05/15	GALPÃO - AMPLIAÇÕES VCS. ESC. 1:50
P06/15	GALPÃO - AMPLIAÇÕES ESCADAS ESC. 1:50
P07/15	PORTARIA - TÉRREO ESC. 1:50
P08/15	PORTARIA - CORTES E FACHADAS ESC. 1:50
P09/15	ADMINISTRATIVO - TÉRREO E 1º PAVIMENTO ESC. 1:100
P10/15	ADMINISTRATIVO - CORTES E FACHADAS ESC. 1:100
P11/15	ADMINISTRATIVO - AMPLIAÇÃO ESCADAS E AMPLIAÇÃO VCS. ESC. 1:50
P12/15	APOIO - TÉRREO, CORTES E FACHADAS ESC. 1:50
P13/15	UTILIDADES - TÉRREO, CORTES E FACHADAS ESC. 1:50
P14/15	ENTRADA DE ENERGIA - TÉRREO, CORTES E FACHADAS ESC. 1:50
P15/15	GALPÃO - CORREDOR PRESSURIZADO - VISTA SUPERIOR E CORTES ESC. 1:50

QUADRO NÍVEIS - COTAS	
DOCAS	0,00 - 1183,75
GALPÃO TÉRREO	1,30 - 1185,05
GALPÃO MEZANINO	6,55 - 1190,30
PORTARIA	0,50 - 1183,25
ADMINISTRATIVO TÉRREO	0,50 - 1183,25
ADMINISTRATIVO 1º PAVIMENTO	3,55 - 1186,30
APOIO	0,50 - 1183,25
UTILIDADES	6,50 - 1188,25

LEGENDA	
ÁREA DO TERRENO	98.905,80 M²
INST. E.P. A.E.	13.210,451 M²
ELUP.	6.520,488 M²
ÁREA ÁREA DE DOMÍNIO	14.434,26 M²
TERRENO REMANESCENTE	64.740,40 M²
PERMEABILIDADE (grama + brita + drenante) 1	12.611,59 M²
ÁREA TOTAL *	12.611,59 M² - 12,75%

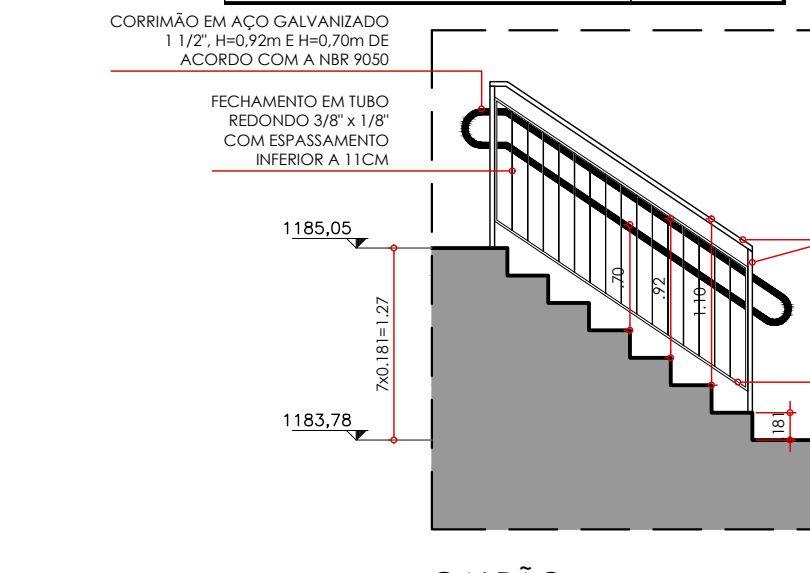

QUADRO DE ESQUADRIAS			
CÓDIGO	FEITICEL	DIMENSÃO	LOCAL
CA01	1,00	2,00x1,20	PORTARIA: Sanit. FINE, GALPÃO: DML, ADM Vestibular e Sanitários, APOIO: Vestibular, ADM Vestibular
CA02	1,00	2,40x1,60	MAINAR GALPÃO Vestibular, APOIO: Vestibular, ADM Vestibular
CA03	1,00	2,40x1,80	MAINAR-AUXÍLIO APOIO: Copa, ADM: Refeitório e Área Multiuso
CA04	2,20	0,80x0,60	MAINAR ADM: Área Multiuso
CA05	2,20	1,00x0,60	MAINAR ADM: Vestibular e Enfermaria
CA06	2,20	2,00x0,60	ADM: Refeitório
CA07	-	4,46x2,80	FIXO ADM: Recepção e Área Multiuso
CA08	-	2,75x2,80	ADM: Recepção e Área Multiuso
CA09	-	2,93x2,80	FIXO/PORTA: ABRE ADM: Recepção
CA10	-	2,93x2,80	FIXO ADM: Área Multiuso
CA11	1,00	2,40x1,20	MAINAR PORTARIA: Espera, GALPÃO: Mezanino
CA12	-	4,20x2,40	FIXO/PORTA: COBRIEL GALPÃO: Recepção

ESQUADRIAS DE FERRO			
CÓDIGO	FEITICEL	DIMENSÃO	LOCAL
CF01	1,00	2,00x1,20	VIDEIRO/FIXO PORTARIA: Guarda
CF02	1,00	1,00x1,20	VIDEIRO/FIXO PORTARIA: Guarda
CF03	2,20	1,00x1,00	MAINAR CABINE DE ENTRADA DE ENERGIA
CF04	1,20	1,00x1,20	VENEZ/FIXA GALPÃO: Armazen
CF05	2,40	1,40x1,00	VENEZ/FIXA UTILIDADES
CF06	2,40	1,00x1,00	VENEZ/FIXA UTILIDADES

QUADRO DE PORTAS			
CÓDIGO	DIMENSÃO	DESCRIÇÃO	LOCAL
PA01	0,80x2,20	GIRO C/VENZ	GALPÃO: Vestibular e DML, ADM: Enfermaria, Vestibular e Sanitários, APOIO: Vestibular, ADM: Vestibular
PA02	0,80x2,20	GIRO C/VENZ E VIBRO	APOIO: Copa, ADM: Nutricionista, Despesa, e DML
PA03	1,60x2,20	GIRO C/VENZ	ADM: Alameda, Livr. Sala de Palestr. e REFEITÓRIO
PA04	1,60x2,20	GIRO C/VENZ E VIBRO	ADM: Cozinha
PA05	2,00x2,20	GIRO C/VIBRO	ADM: Refeitório
PA06	1,00x2,20	GIRO C/VENZ E VIBRO	GALPÃO: Circulação e Recepção, ADM: Enfermaria e Área Multiuso
PA07	1,00x2,20	GIRO C/VENZ BARRA	GALPÃO: Sanitários, PCD, ADM: Vestibular
PA08	0,80x2,20	GIRO C/VENZ E BARRA	APOIO: Vestibular PCD
PA09	1,20x2,20	GIRO C/VENZ	PORTARIA: Sala de Palestr.
PA10	1,40x2,20	GIRO C/VIBRO	PORTARIA: Espera

PORTAS DE FERRO			
CÓDIGO	DIMENSÃO	DESCRIÇÃO	LOCAL
PF01	1,00x2,20	GIRO	PORTARIA: AC
PF02	1,40x2,40	GIRO C/VENZ	UTILIDADES
PF03	1,60x2,20	GIRO C/VENZ	CABINE DE ENTRADA DE ENERGIA
PF04	1,20x2,20	GIRO C/VENZ	GALPÃO
PF05	1,60x3,60	BACULANTE COM TELA	UTILIDADES
PF06	1,00x2,40	GIRO C/VENZ	UTILIDADES

PORTAS INDUSTRIAIS			
CÓDIGO	DIMENSÃO	DESCRIÇÃO	LOCAL
PI01	2,70x1,00	GIRO C/BARRA	GALPÃO: Docas

PORTAS DE MADEIRA			
CÓDIGO	DIMENSÃO	DESCRIÇÃO	LOCAL
PM01	0,80x2,20	GIRO	ADM: Enfermaria e Sanitários e Copa M&C
PM02	1,00x2,20	GIRO COM BARRA	PORTARIA: Sanit. PCD, ADM: Sanitários PCD
PM03	0,80x2,20	GIRO	PORTARIA: Sanitário Controle
PM04	1,00x2,20	GIRO	PORTARIA: Guarda e ECO

QUADRO DE ÁREAS (USO EXCLUSIVO CBMDF)					
TÉRREO	ARMAZEM	MARKISE	MEZANINO	SUPERIOR	TOTAL CONSTRUÍDO
GALPÃO	54.926,00 m²	3.534,00 m²	5.800,00 m²	-	64.350,00 m²
ADM / REFEITÓRIO	-	58.460,00 m²	-	-	58.460,00 m²
PORTARIA	-	1.000,00 m²	1.000,00 m²	-	2.000,00 m²
APOIO MOTORIZADOS	-	600,00 m²	-	-	600,00 m²
ENTRADA DE ENERGIA	-	75,00 m²	-	-	75,00 m²
UTILIDADES	-	60,00 m²	-	-	60,00 m²
RESERVATÓRIOS	-	41,00 m²	-	-	41,00 m²
TOTAL	60.296,00 m²	6.800,00 m²	6.800,00 m²	-	67.186,00 m²


QUADRO DE REVESTIMENTOS GALPÃO			
AMBIENTE	PISO	PARIEDE	TETO
RECEPÇÃO 01 A 04	CERÂMICO	PINTURA	FÓRMO DE GESSO ACABATONADO
CIRCULAÇÃO 01 A 04	CERÂMICO	PINTURA	FÓRMO DE GESSO ACABATONADO
AC FEM 01 A 04	CERÂMICO	PINTURA	FÓRMO DE GESSO ACABATONADO
VEST FEM 01 A 04	CERÂMICO	REVESTIMENTO CERÂMICO	FÓRMO DE GESSO ACABATONADO
AC MASC 01 A 04	CERÂMICO	PINTURA	FÓRMO DE GESSO ACABATONADO
VEST MASC 01 A 04	CERÂMICO	REVESTIMENTO CERÂMICO	FÓRMO DE GESSO ACABATONADO
VEST PCD MASC 01 A 04	CERÂMICO	REVESTIMENTO CERÂMICO	FÓRMO DE GESSO ACABATONADO
VEST PCD FEM 01 A 04	CERÂMICO	REVESTIMENTO CERÂMICO	FÓRMO DE GESSO ACABATONADO
AMAZENAGEM	PISO EM CONCRETO DESMPELIZADO	PINTURA SOBRE BLOCO/ REVESTIMENTO ENTALHA	TELA ZPADA GALVANIZADA

QUADRO DE REVESTIMENTOS PORTARIA			
AMBIENTE	PISO	PARIEDE	TETO
DEPÓSITO	PISO EM CONCRETO DESMPELIZADO	PINTURA SOBRE BLOCO/ REVESTIMENTO ENTALHA	TELA ZPADA GALVANIZADA
AMBIENTE	PISO	PARIEDE	TETO
CONTROLE	CERÂMICO	PINTURA	PINTURA
SANIT. CONTROLE	CERÂMICO	REVESTIMENTO CERÂMICO	PINTURA
ESPERA	CERÂMICO	PINTURA	FÓRMO MODULAR
SANIT. PCD	CERÂMICO	REVESTIMENTO CERÂMICO	FÓRMO DE GESSO ACABATONADO
DG	CERÂMICO	PINTURA	FÓRMO DE GESSO ACABATONADO
CORRESPONDÊNCIA	PISO EM CONCRETO DESMPELIZADO	PINTURA	FÓRMO DE GESSO ACABATONADO
DEPÓSITO	CERÂMICO	PINTURA	FÓRMO DE GESSO ACABATONADO

QUADRO DE REVESTIMENTOS 1º PAVIMENTO			
AMBIENTE	PISO	PARIEDE	TETO
ÁREA MULTIUSO	PISO EM CONCRETO DESMPELIZADO	PINTURA	FÓRMO MODULAR
COPA	CERÂMICO	REVESTIMENTO CERÂMICO	FÓRMO DE GESSO ACABATONADO
SANIT. FEM	CERÂMICO	REVESTIMENTO CERÂMICO	FÓRMO DE GESSO ACABATONADO
SANIT. MASC	CERÂMICO	REVESTIMENTO CERÂMICO	FÓRMO DE GESSO ACABATONADO
WC PCD MASC	CERÂMICO	REVESTIMENTO CERÂMICO	FÓRMO DE GESSO ACABATONADO
WC PCD FEM	CERÂMICO	REVESTIMENTO CERÂMICO	FÓRMO DE GESSO ACABATONADO
ÁREA TÉCNICA	PISO EM CONCRETO DESMPELIZADO	PINTURA	FÓRMO DE GESSO ACABATONADO

QUADRO DE REVESTIMENTOS APOIO			
AMBIENTE	PISO	PARIEDE	TETO
COPA	CERÂMICO	REVESTIMENTO CERÂMICO	FÓRMO DE GESSO ACABATONADO
VEST FEM	CERÂMICO	REVESTIMENTO CERÂMICO	FÓRMO DE GESSO ACABATONADO
VEST MASC	CERÂMICO	REVESTIMENTO CERÂMICO	FÓRMO DE GESSO ACABATONADO
VEST PCD MASC	CERÂMICO	REVESTIMENTO CERÂMICO	FÓRMO DE GESSO ACABATONADO
VEST PCD FEM	CERÂMICO	REVESTIMENTO CERÂMICO	FÓRMO DE GESSO ACABATONADO


QUADRO DE REVESTIMENTOS UTILIDADES			
AMBIENTE	PISO	PARIEDE	TETO
RESERVATÓRIO	PISO EM CONCRETO DESMPELIZADO	PINTURA SOBRE BLOCO	PINTURA
CASA DE BOMBA	PISO EM CONCRETO DESMPELIZADO	PINTURA SOBRE BLOCO	PINTURA

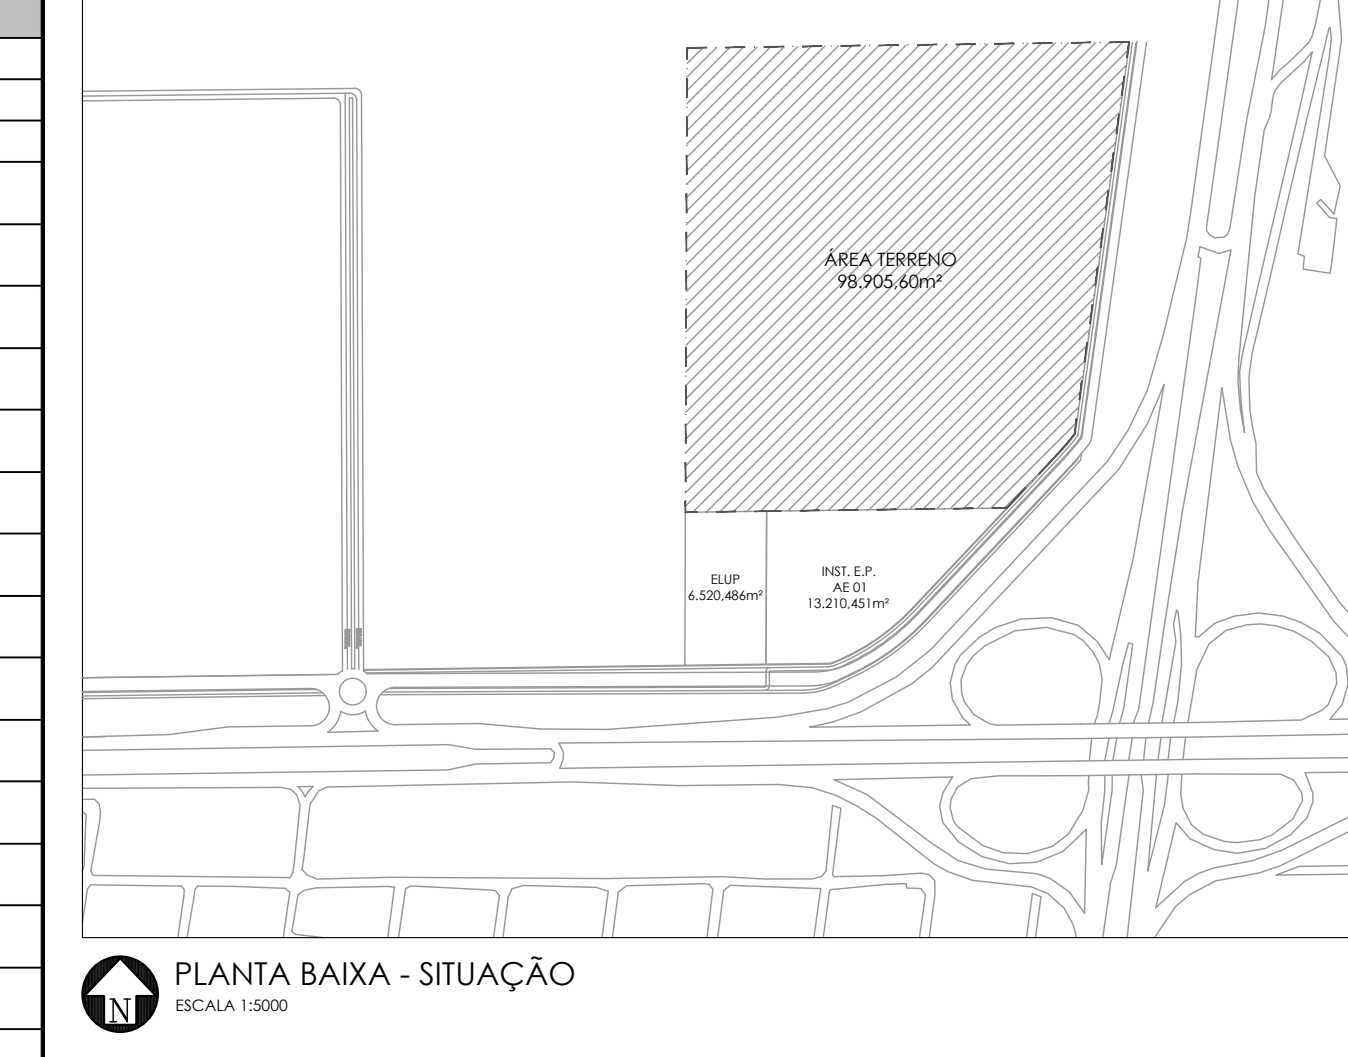


- NOTAS**
- 1- Todas as escadas serão executadas em aço regular e corrimão em aço galvanizado a frio, de acordo com o detalhe de fachada.
- 2- Todas as rampas deverão ser antiderrapantes, com superfície regular, firme, estável, não resbalante, em conformidade com a NBR 9050/2005.
- 3- Os corrimãos das escadas e rampas terão altura 920mm e 920mm, devem ser colocados para resistir a uma carga de 900N e devem atender a NBR 9077, NBR 9050/2005 e Norma Técnica nº 010/2015 CBMDF.
- 4- Os corrimãos das escadas e rampas terão altura 920mm e 920mm, devem ser colocados para resistir a uma carga de 900N e devem atender a NBR 9077, NBR 9050/2005 e Norma Técnica nº 010/2015 CBMDF.
- 5- Os guarda-corpos deverão ter resistência à Q235 e serão a armação metálica de aço galvanizado a frio, com o acabamento em pintura eletrolítica de acordo com a NBR 1478/2008, NBR 9050/2005, NBR 9077 e Norma Técnica nº 010/2015 CBMDF.
- 6- Os vãos utilizados como guarda-corpo devem ser de segurança, não estrebados, do tipo laminado ou laminado conforme exigido pelo Item 4.4.4 da Norma Técnica nº 010/2015 CBMDF, pelo Item 4.8.4 da NBR 9050/2005 e pelo Item 4.8.4.4 da NBR 9050/2005, atendendo também as exigências da NBR 1478/2008.
- 7- As paredes das salas de escadas, dos guarda-corpos, das escadas e das escadas terão acabamento em tela metálica com o sistema de fixação em aço inox 304.
- 8- O vão de acesso da edificação, para permitir a acessibilidade às pessoas com deficiência de locomoção atenderá ao seguinte: largura mínima de 80cm; altura mínima de 2,00m; piso antiderrapante e antiderrapante em concreto com altura de 1,50m; telas de embutir em porta de correr.
- 9- Os corrimãos deverão atender ao estabelecido na NBR 9050/2005.
- 10- Serão instalados dispositivos de alarme de emergência nos sanitários acessíveis, boxes, cobres e vestiários próximos ao vaso sanitário e box de chuveiro, para acionamento por uma pessoa sentada ou em caso de queda, em conformidade com a NBR 9050/2005.
- 11- Todos os pisos deverão ser antiderrapantes, com superfície regular, firme, estável, não resbalante, não solta areia e não escorrega, em conformidade com a NBR 9050/2005 e em conformidade com o Código de Edificações do DF.
- 12- O profissional responsável pela execução da obra, juntamente com o proprietário, se comprometerá a cumprir a obrigação de segurança durante a obra, em conformidade com a NBR 9050/2005 e em conformidade com o Código de Edificações do DF.
- 13- O profissional responsável pela execução da obra, juntamente com o proprietário, se comprometerá a cumprir a obrigação de segurança durante a obra, em conformidade com a NBR 9050/2005 e em conformidade com o Código de Edificações do DF.
- 14- Os pisos deverão atender a NBR 9050/2005 e em conformidade com o Código de Edificações do DF.
- 15- Os pisos deverão atender a NBR 9050/2005 e em conformidade com o Código de Edificações do DF.
- 16- Na Rota Acessível, os materiais de revestimento e acabamento deverão ter superfície regular, firme, estável, não resbalante, não solta areia e não escorrega, em conformidade com a NBR 9050/2005 e em conformidade com o Código de Edificações do DF.
- 17- Os elevadores serão projetados atendendo a NBR 9050/2005 e NBR 1478/2008.
- 18- O elevador para uso de pessoas com deficiência de locomoção terá no mínimo 1,40m x 1,40m conforme consta na NBR 9050/2005.

PLANTA CHAVE  
ESCALA 1:300


GALPÃO  
RAMPAS ESCADA DE ENTRADA PARA PEDESTRES - VISTA (SE REPETE 4)  
ESCALA 1:30

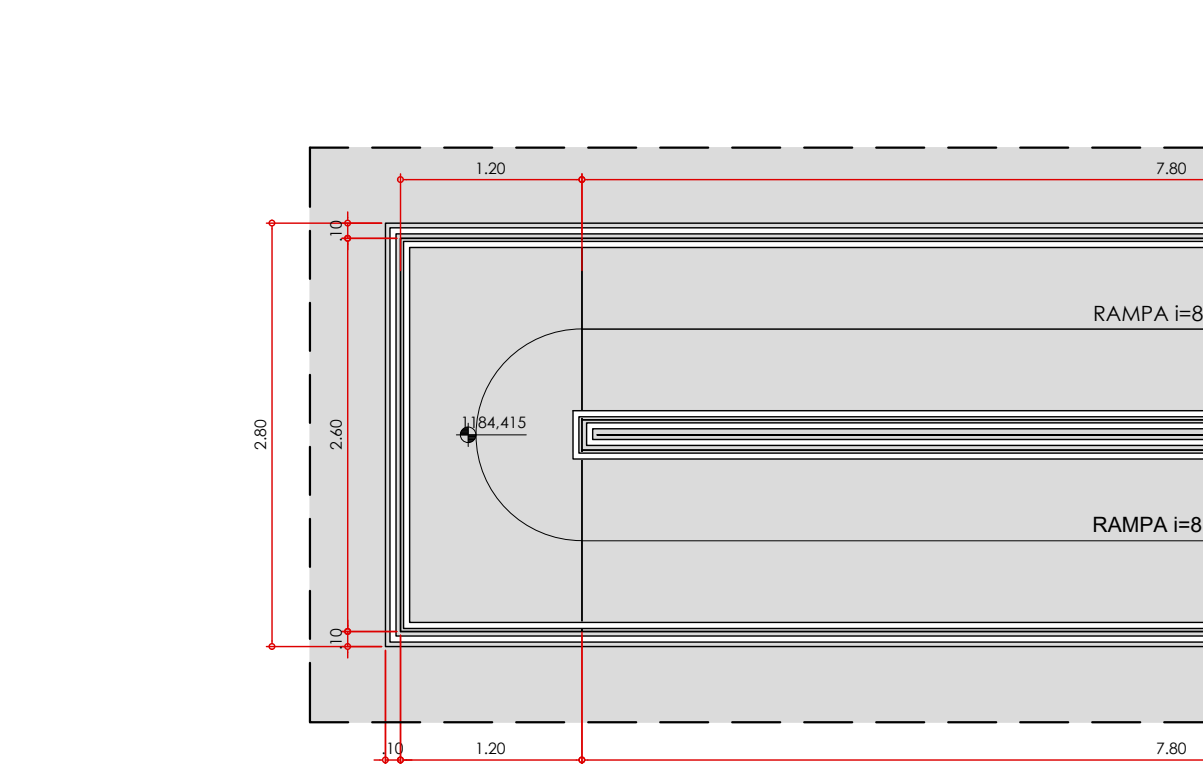


GALPÃO  
RAMPAS ESCADA DE ENTRADA PARA PEDESTRES - PLANTA (SE REPETE 4)  
ESCALA 1:30

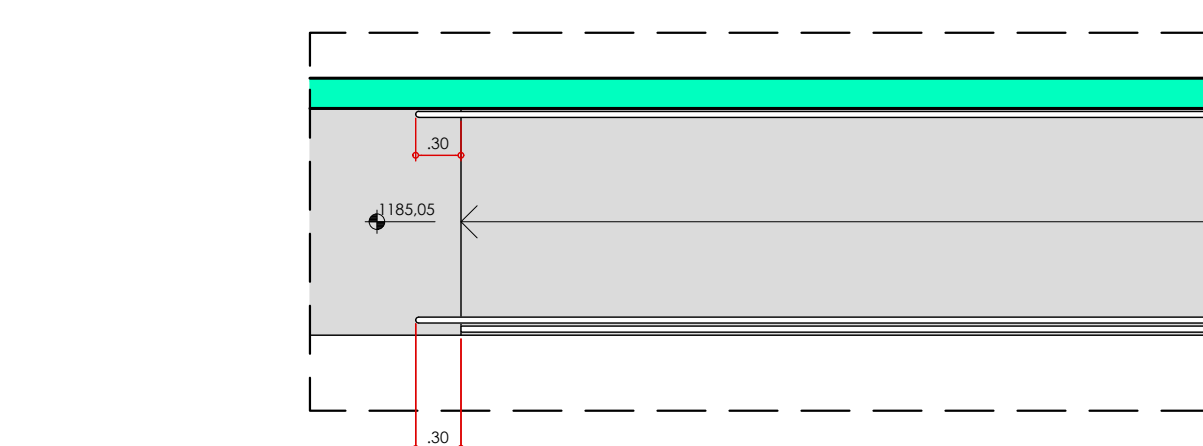


GALPÃO  
RAMPAS LATERAL PARA PEDESTRES - PLANTA (SE REPETE 4)  
ESCALA 1:30

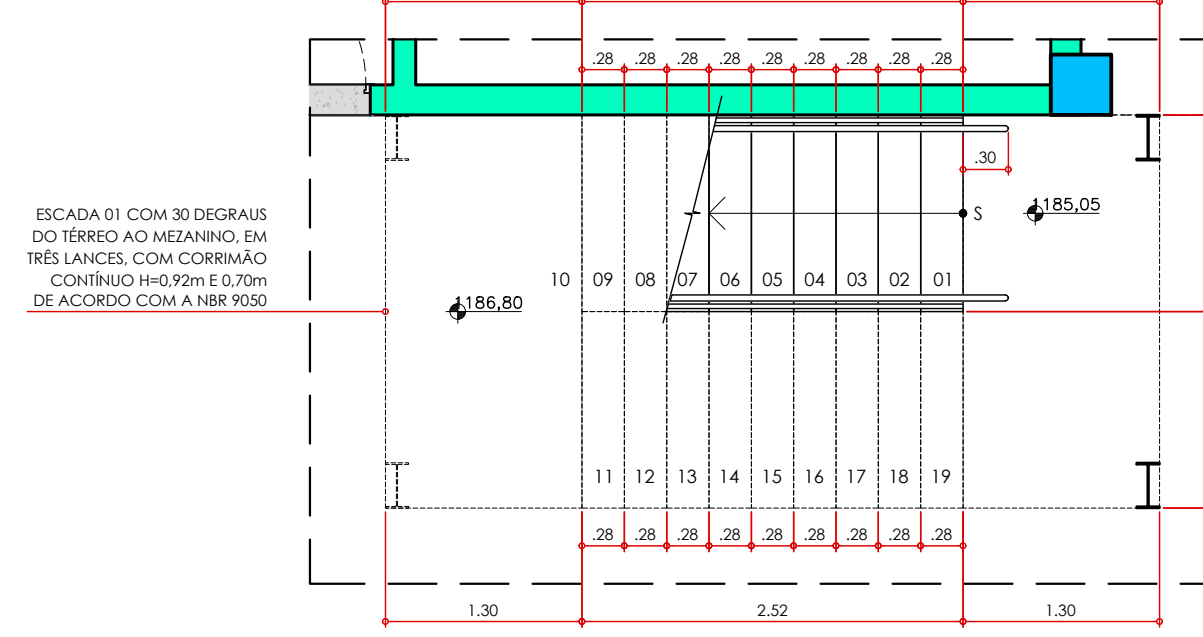


GALPÃO  
ESCALA 01 - PLANTA BAIXA TÉRREO  
ESCALA 1:30

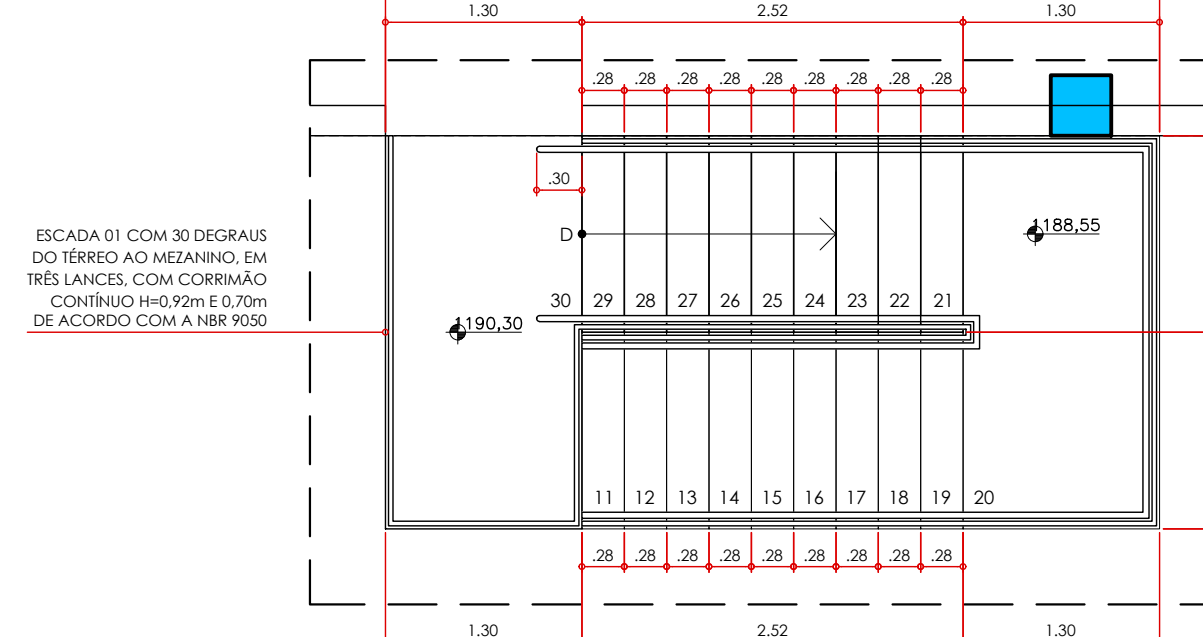

GALPÃO  
ESCALA 02 - PLANTA BAIXA TÉRREO  
ESCALA 1:30

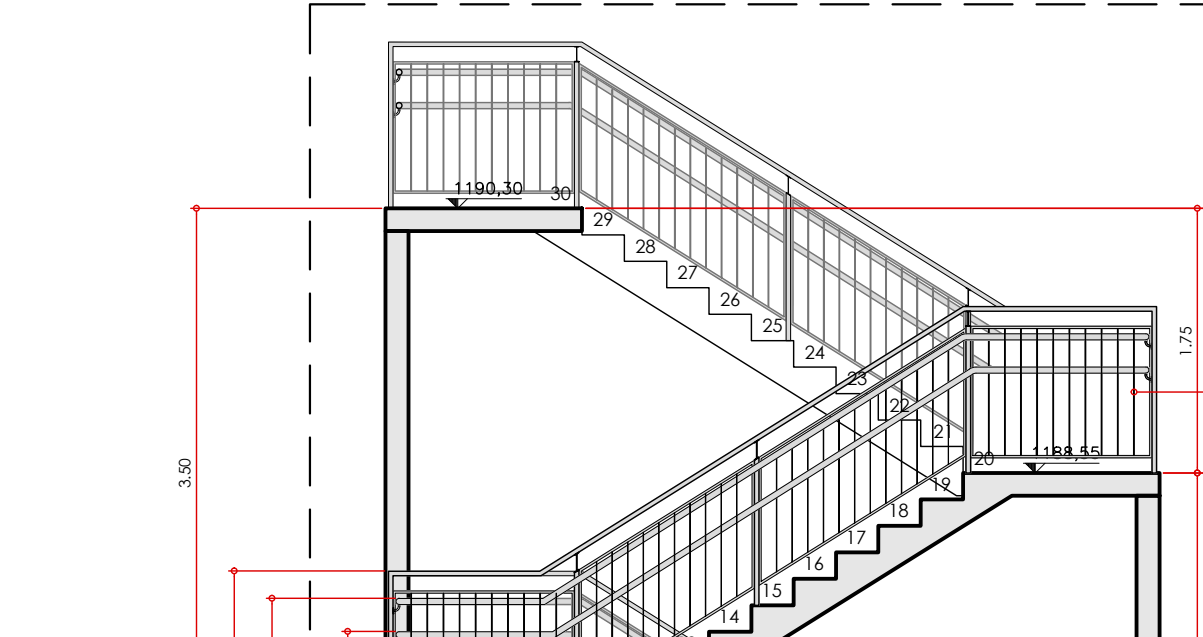


GALPÃO  
ESCALA 01 - PLANTA BAIXA MEZANINO  
ESCALA 1:30

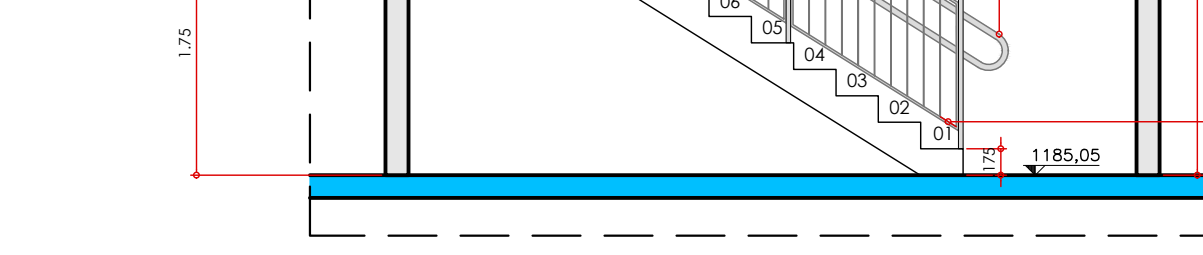


GALPÃO  
ESCALA 01 A 04 - CORTE  
ESCALA: GUARDA-CORPO E CORRIMÃO NA COR CINZA RAL 7021  
ESCALA 1:30


GALPÃO  
RAMPAS ESCADA DE ENTRADA PARA PEDESTRES - VISTA (SE REPETE 4)  
ESCALA 1:30

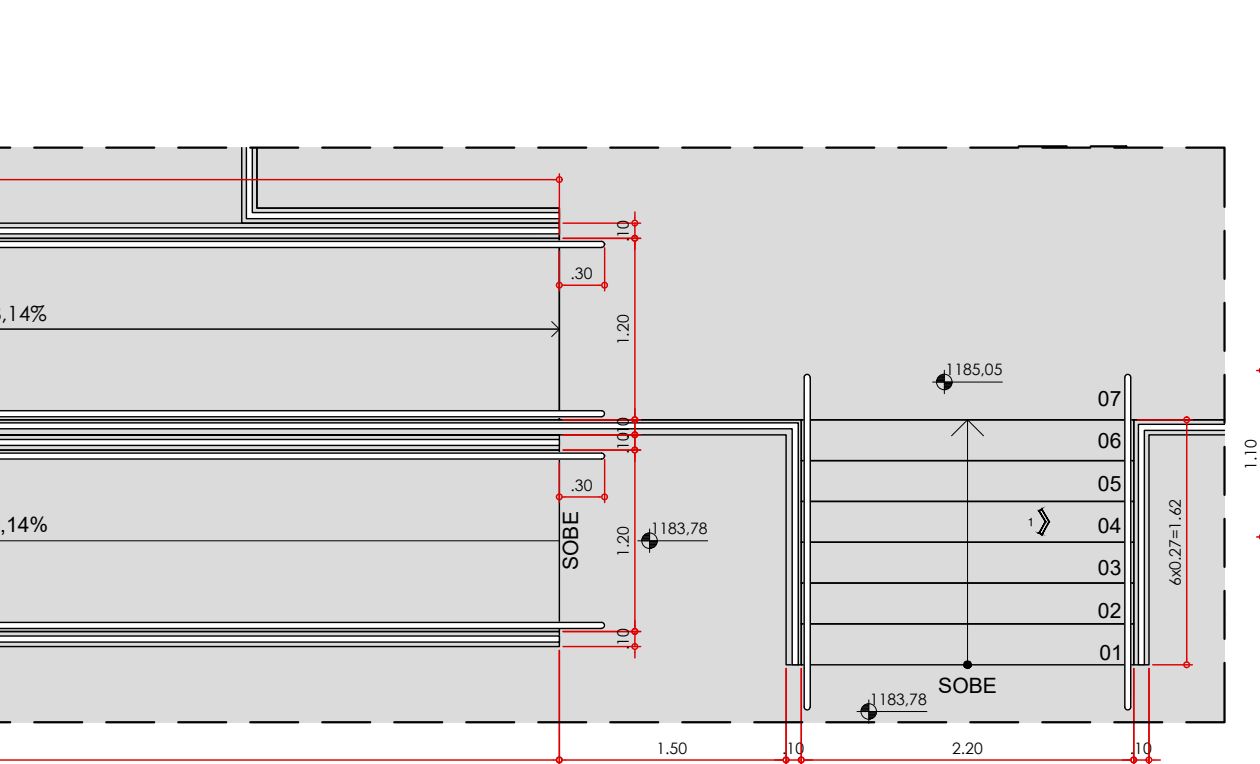


GALPÃO  
RAMPAS ESCADA DE ENTRADA PARA PEDESTRES - PLANTA (SE REPETE 4)  
ESCALA 1:30

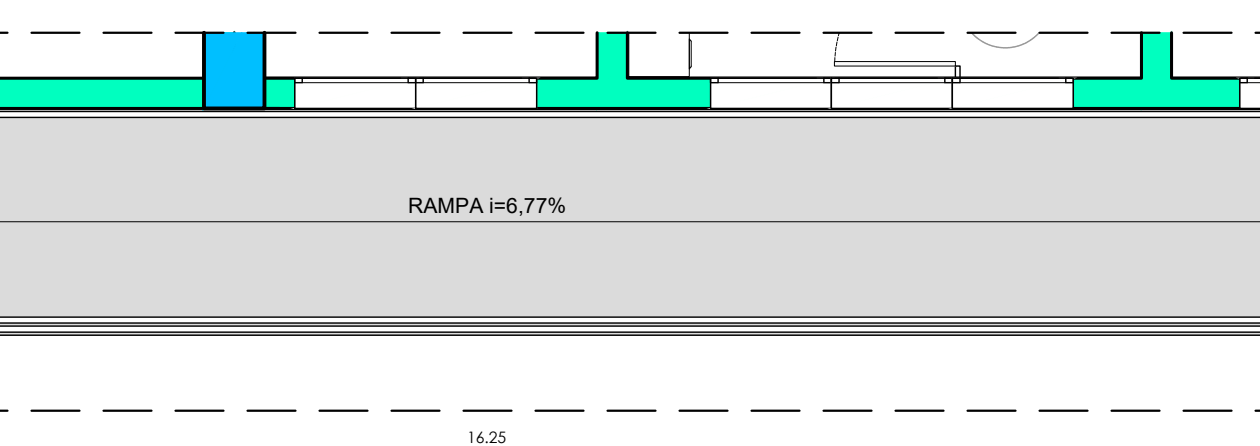


GALPÃO  
RAMPAS LATERAL PARA PEDESTRES - VISTA LATERAL PARA PEDESTRES (SE REPETE 4)  
ESCALA 1:30

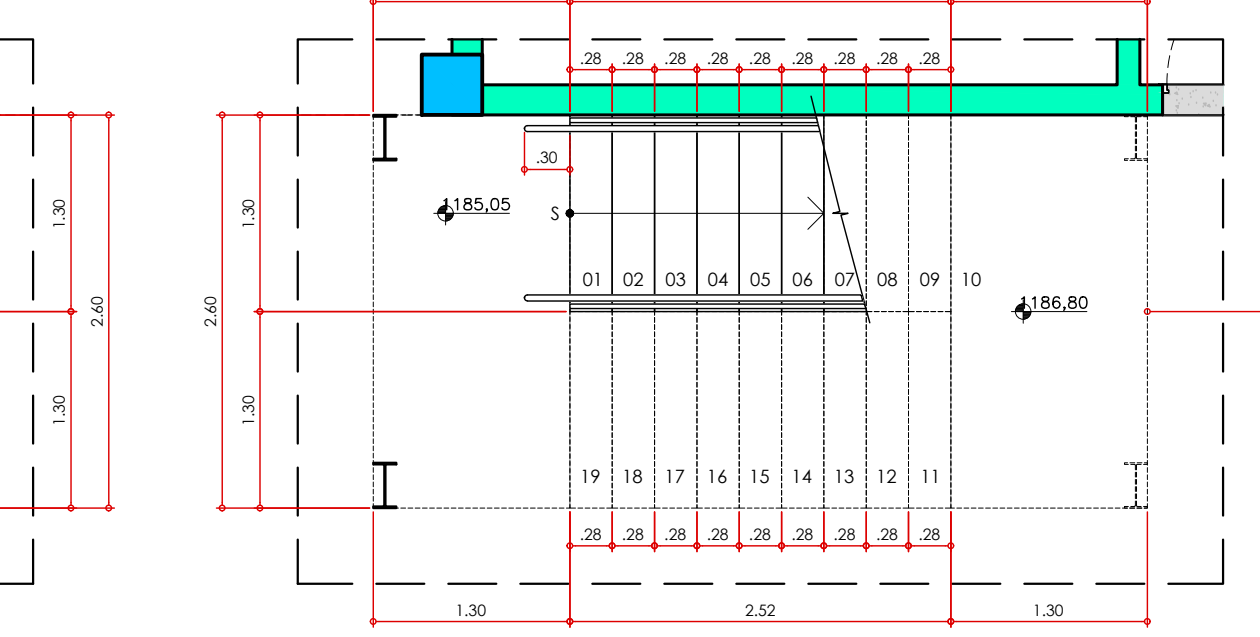


GALPÃO  
ESCALA 02 - PLANTA BAIXA TÉRREO  
ESCALA 1:30

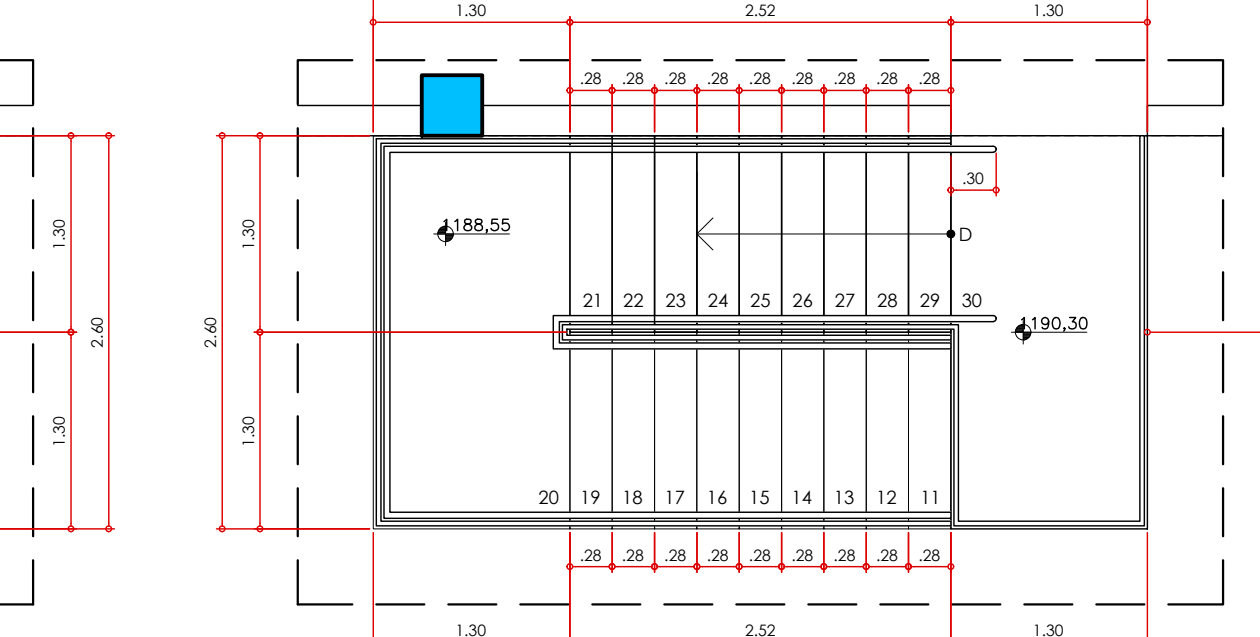

GALPÃO  
ESCALA 03 - PLANTA BAIXA TÉRREO  
ESCALA 1:30

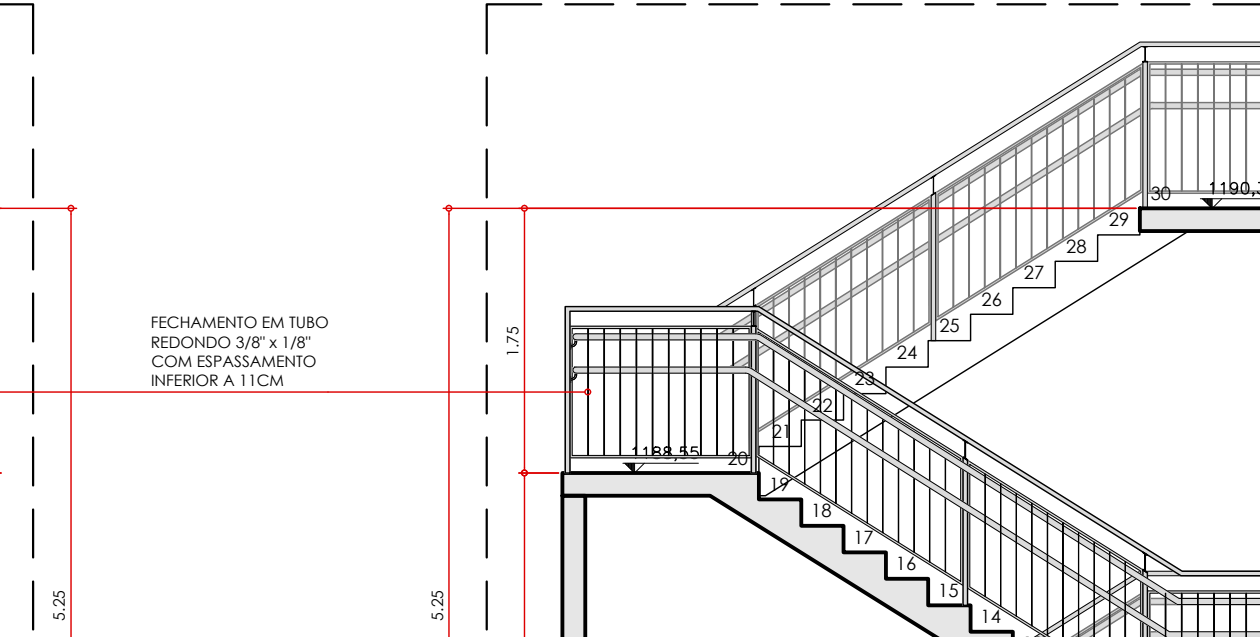


GALPÃO  
ESCALA 04 - PLANTA BAIXA TÉRREO  
ESCALA 1:30

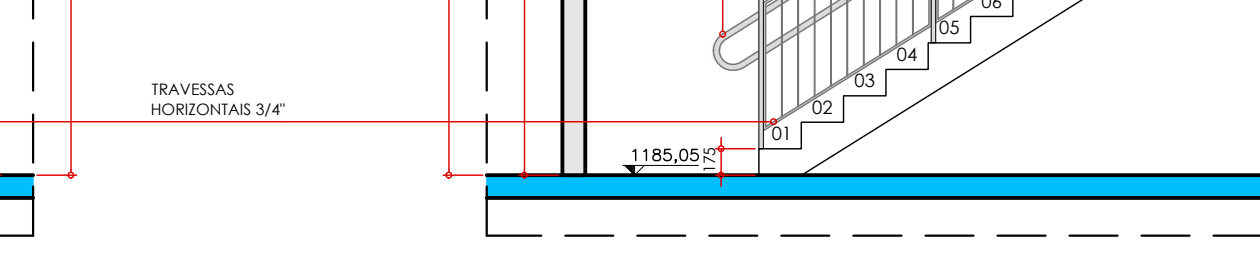


GALPÃO  
ESCALA 02 E 03 - CORTE  
ESCALA: GUARDA-CORPO E CORRIMÃO NA COR CINZA RAL 7021  
ESCALA 1:30


GALPÃO  
RAMPAS ESCADA DE ENTRADA PARA PEDESTRES - VISTA (SE REPETE 4)  
ESCALA 1:30

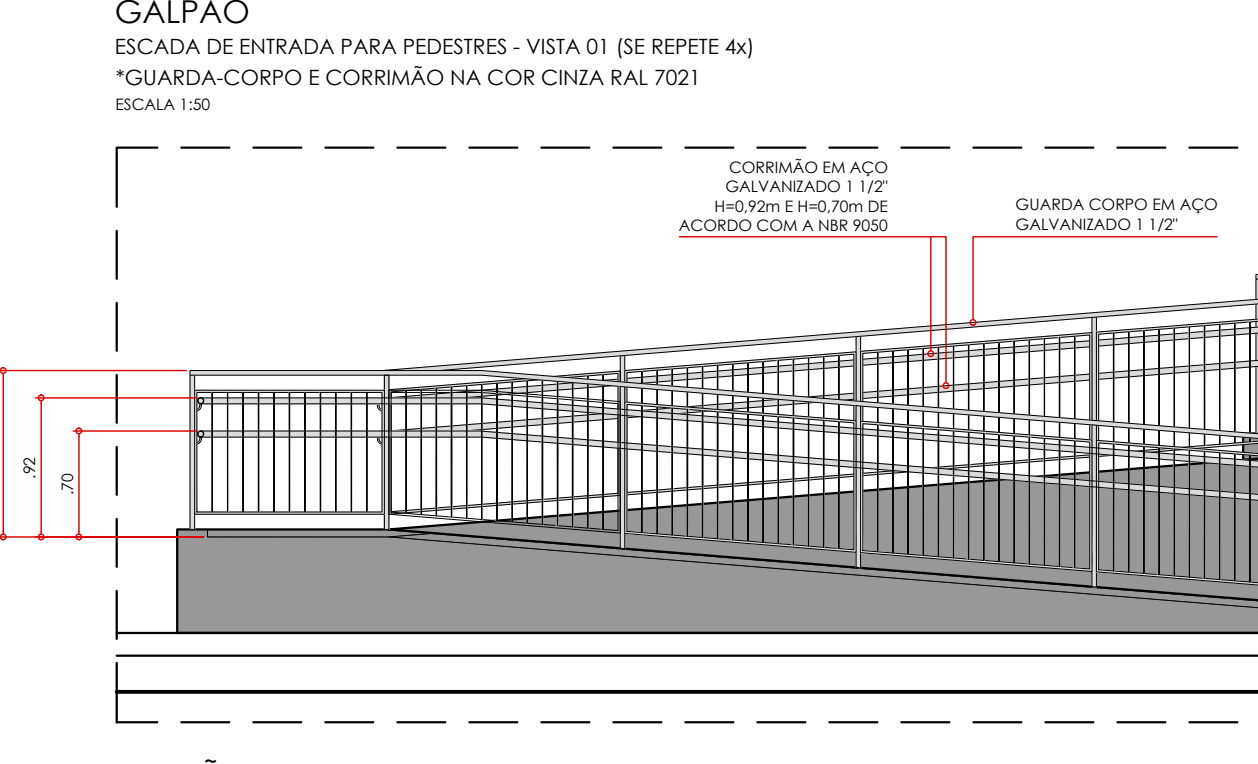


GALPÃO  
RAMPAS ESCADA DE ENTRADA PARA PEDESTRES - PLANTA (SE REPETE 4)  
ESCALA 1:30

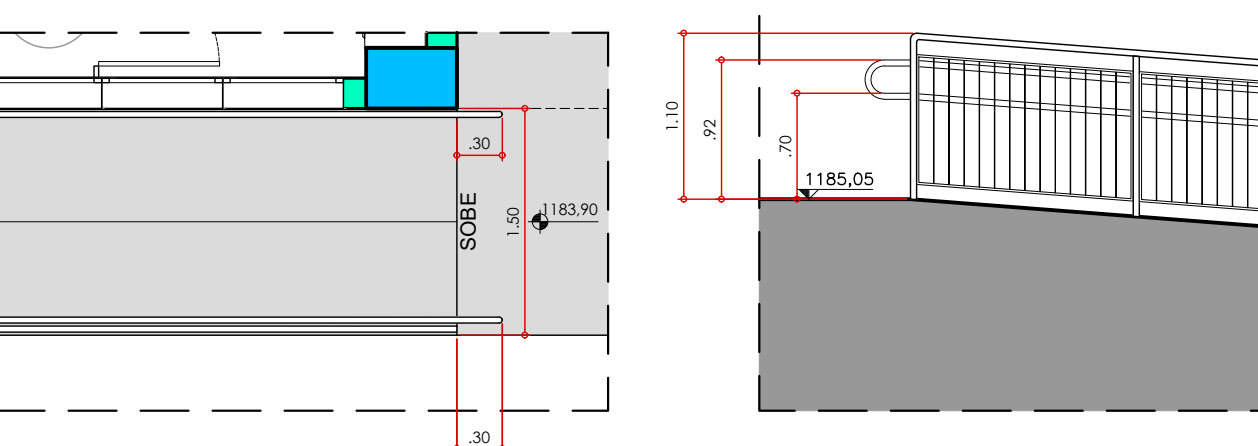


GALPÃO  
RAMPAS LATERAL PARA PEDESTRES - VISTA LATERAL PARA PEDESTRES (SE REPETE 4)  
ESCALA 1:30

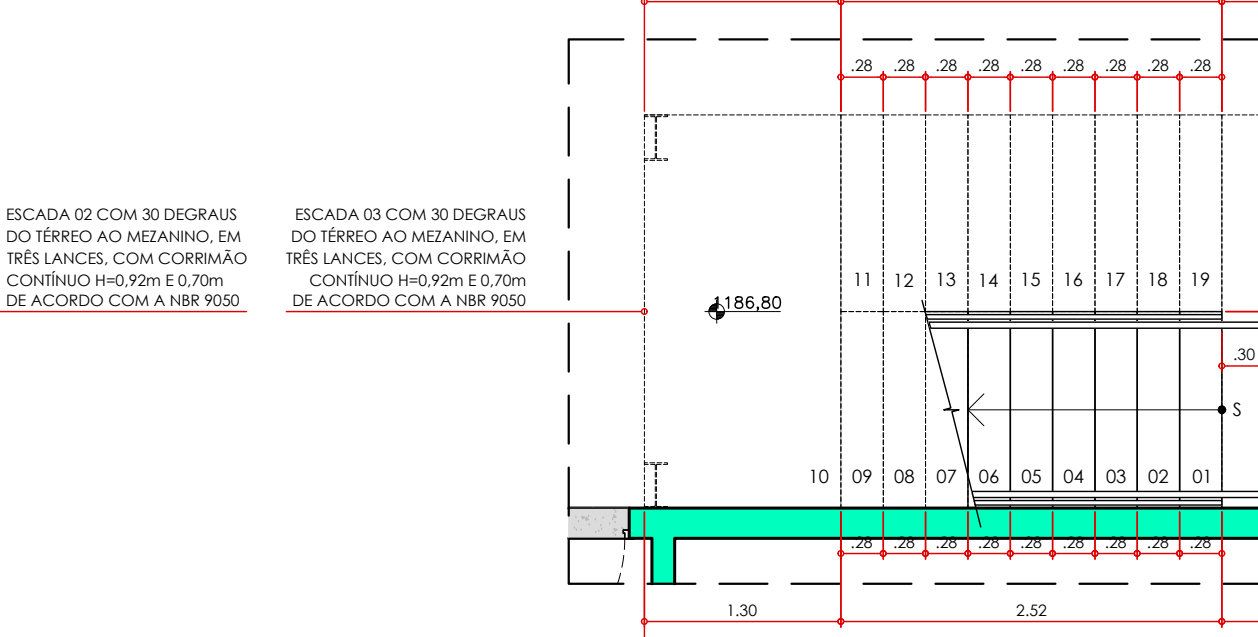


GALPÃO  
ESCALA 01 - PLANTA BAIXA TÉRREO  
ESCALA 1:30

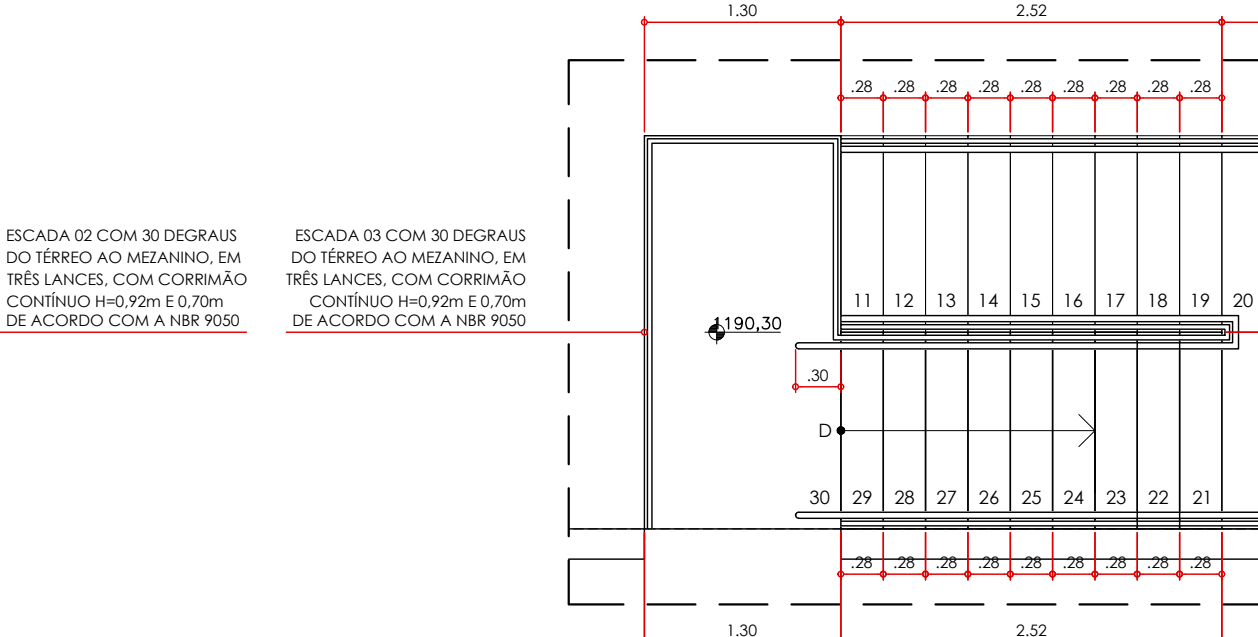

GALPÃO  
ESCALA 02 - PLANTA BAIXA TÉRREO  
ESCALA 1:30

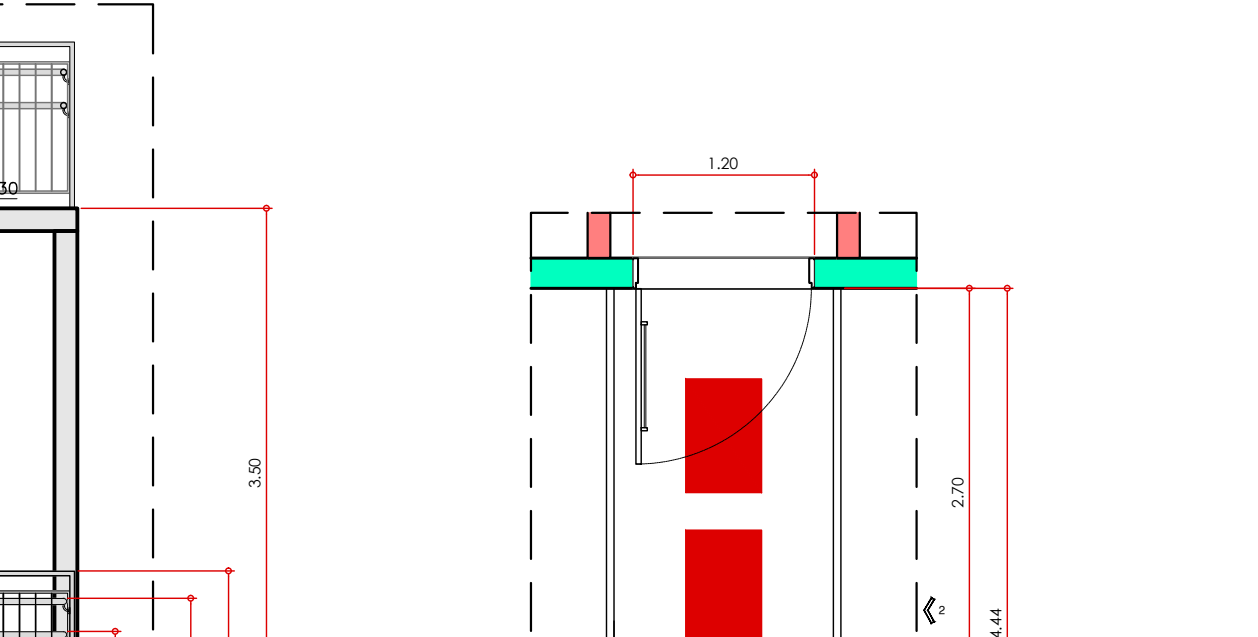


GALPÃO  
ESCALA 03 - PLANTA BAIXA TÉRREO  
ESCALA 1:30

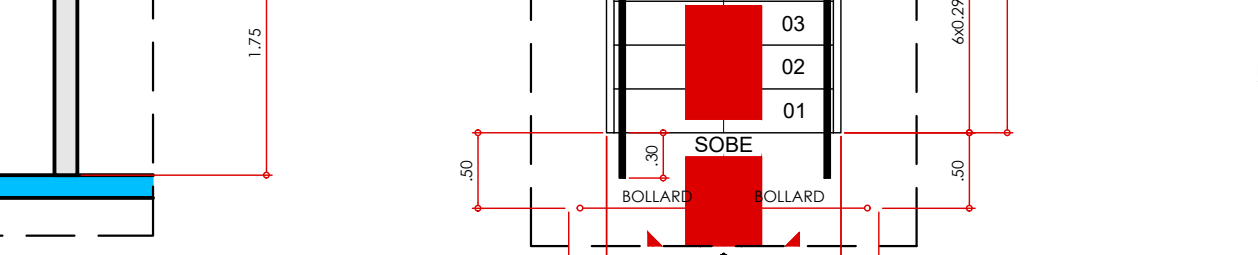


GALPÃO  
ESCALA 04 - PLANTA BAIXA TÉRREO  
ESCALA 1:30


GALPÃO  
RAMPAS ESCADA DE ENTRADA PARA PEDESTRES - VISTA (SE REPETE 4)  
ESCALA 1:30

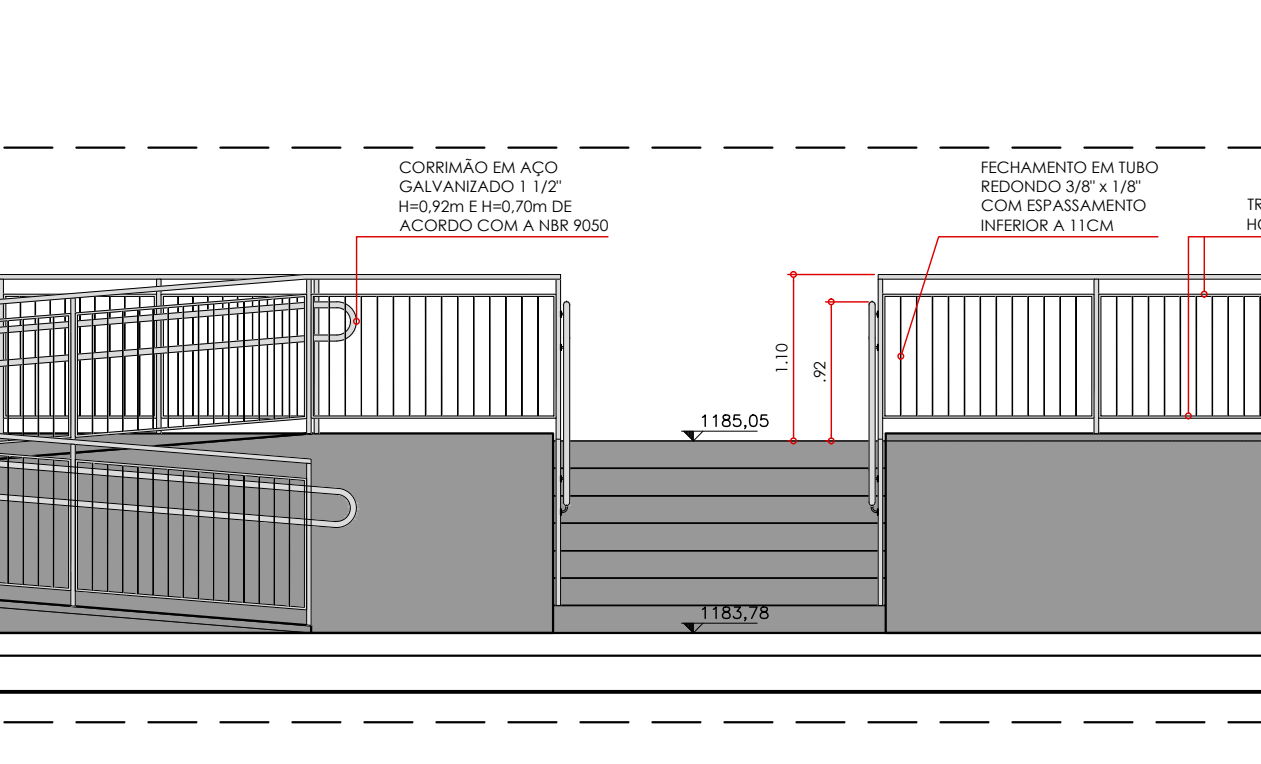


GALPÃO  
RAMPAS ESCADA DE ENTRADA PARA PEDESTRES - PLANTA (SE REPETE 4)  
ESCALA 1:30

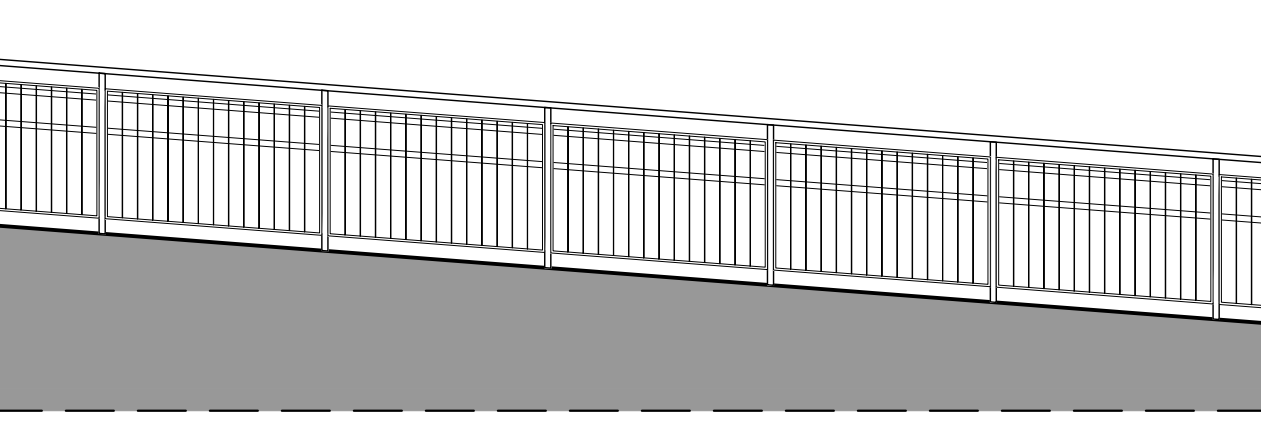


GALPÃO  
RAMPAS LATERAL PARA PEDESTRES - VISTA LATERAL PARA PEDESTRES (SE REPETE 4)  
ESCALA 1:30

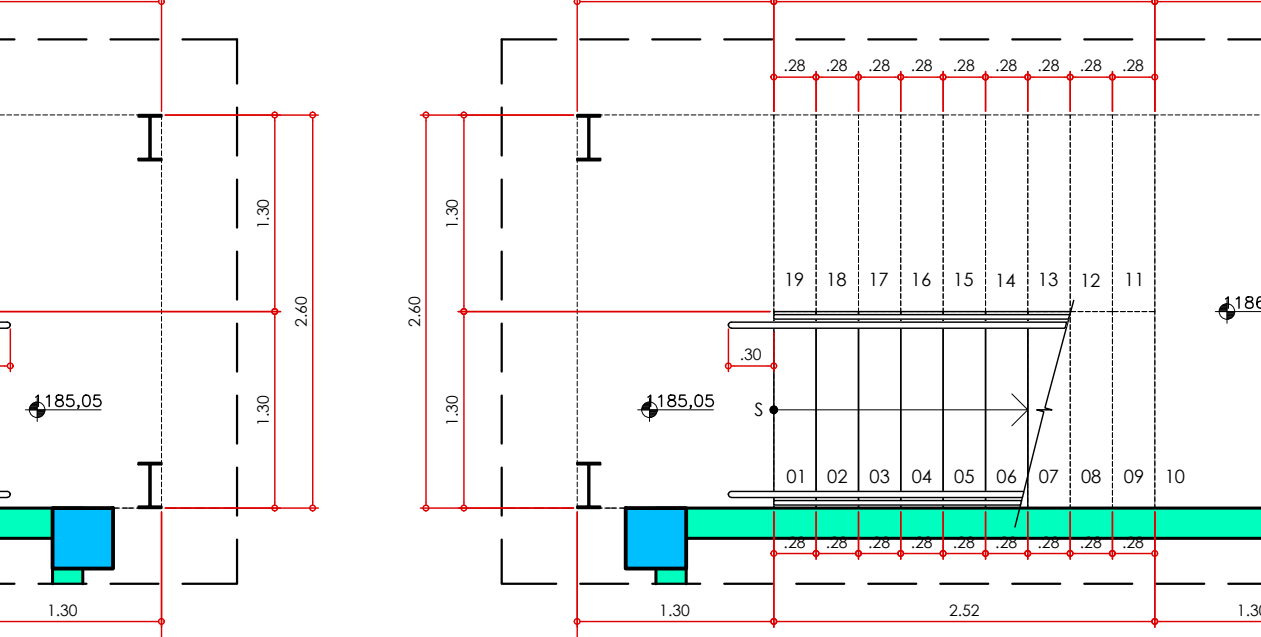


GALPÃO  
ESCALA 01 - PLANTA BAIXA TÉRREO  
ESCALA 1:30

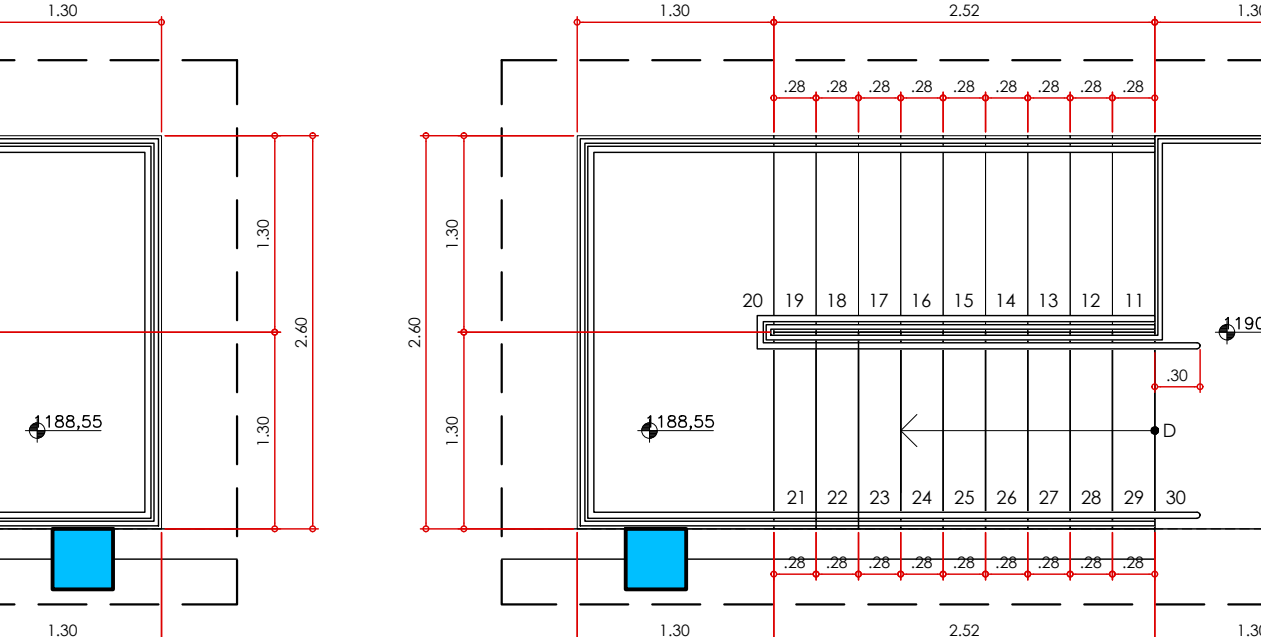

GALPÃO  
ESCALA 02 - PLANTA BAIXA TÉRREO  
ESCALA 1:30

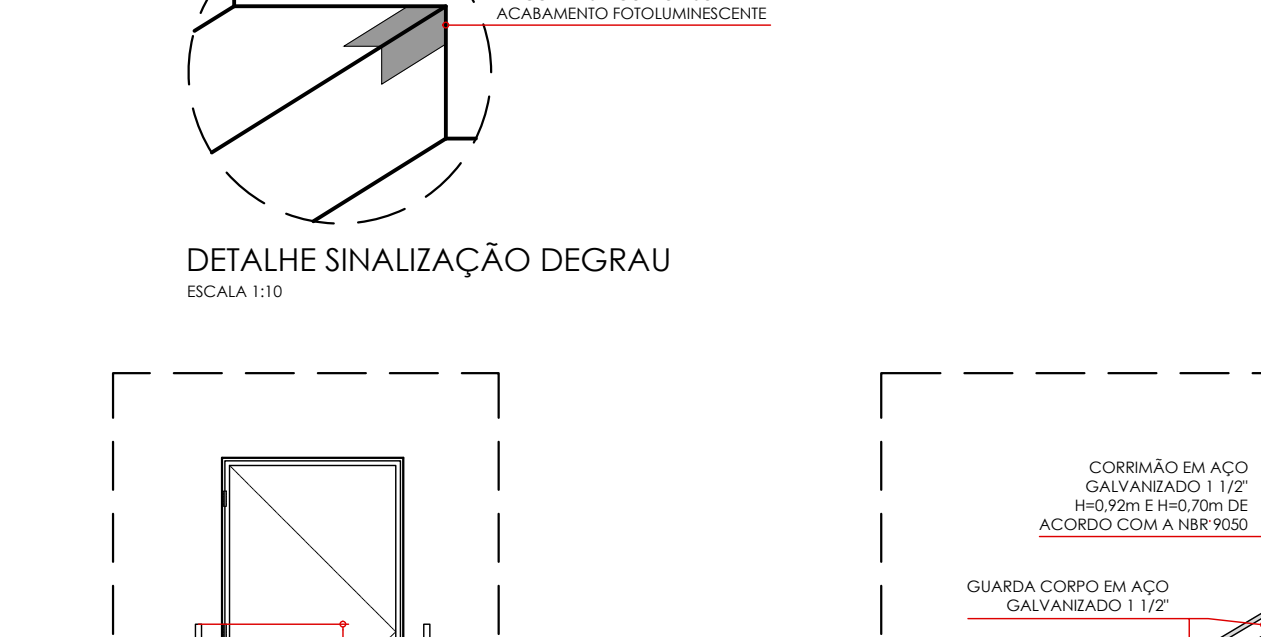

GALPÃO  
ESCALA 03 - PLANTA BAIXA TÉRREO  
ESCALA 1:30

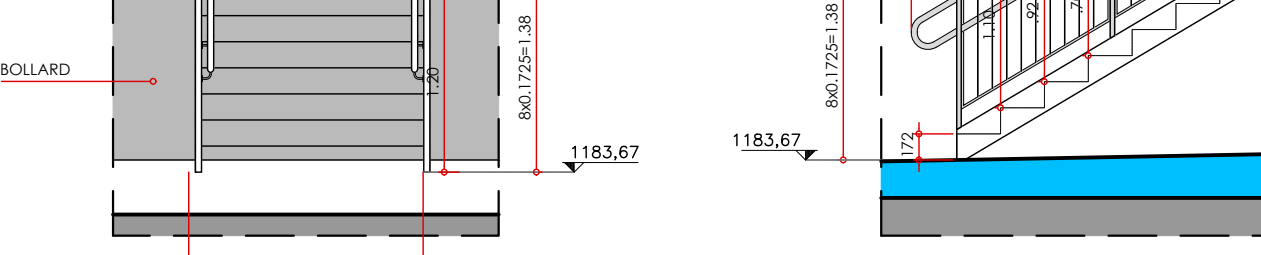

GALPÃO  
ESCALA 04 - PLANTA BAIXA TÉRREO  
ESCALA 1:30

GALPÃO  
RAMPAS ESCADA DE ENTRADA PARA PEDESTRES - VISTA (SE REPETE 4)  
ESCALA 1:30

