



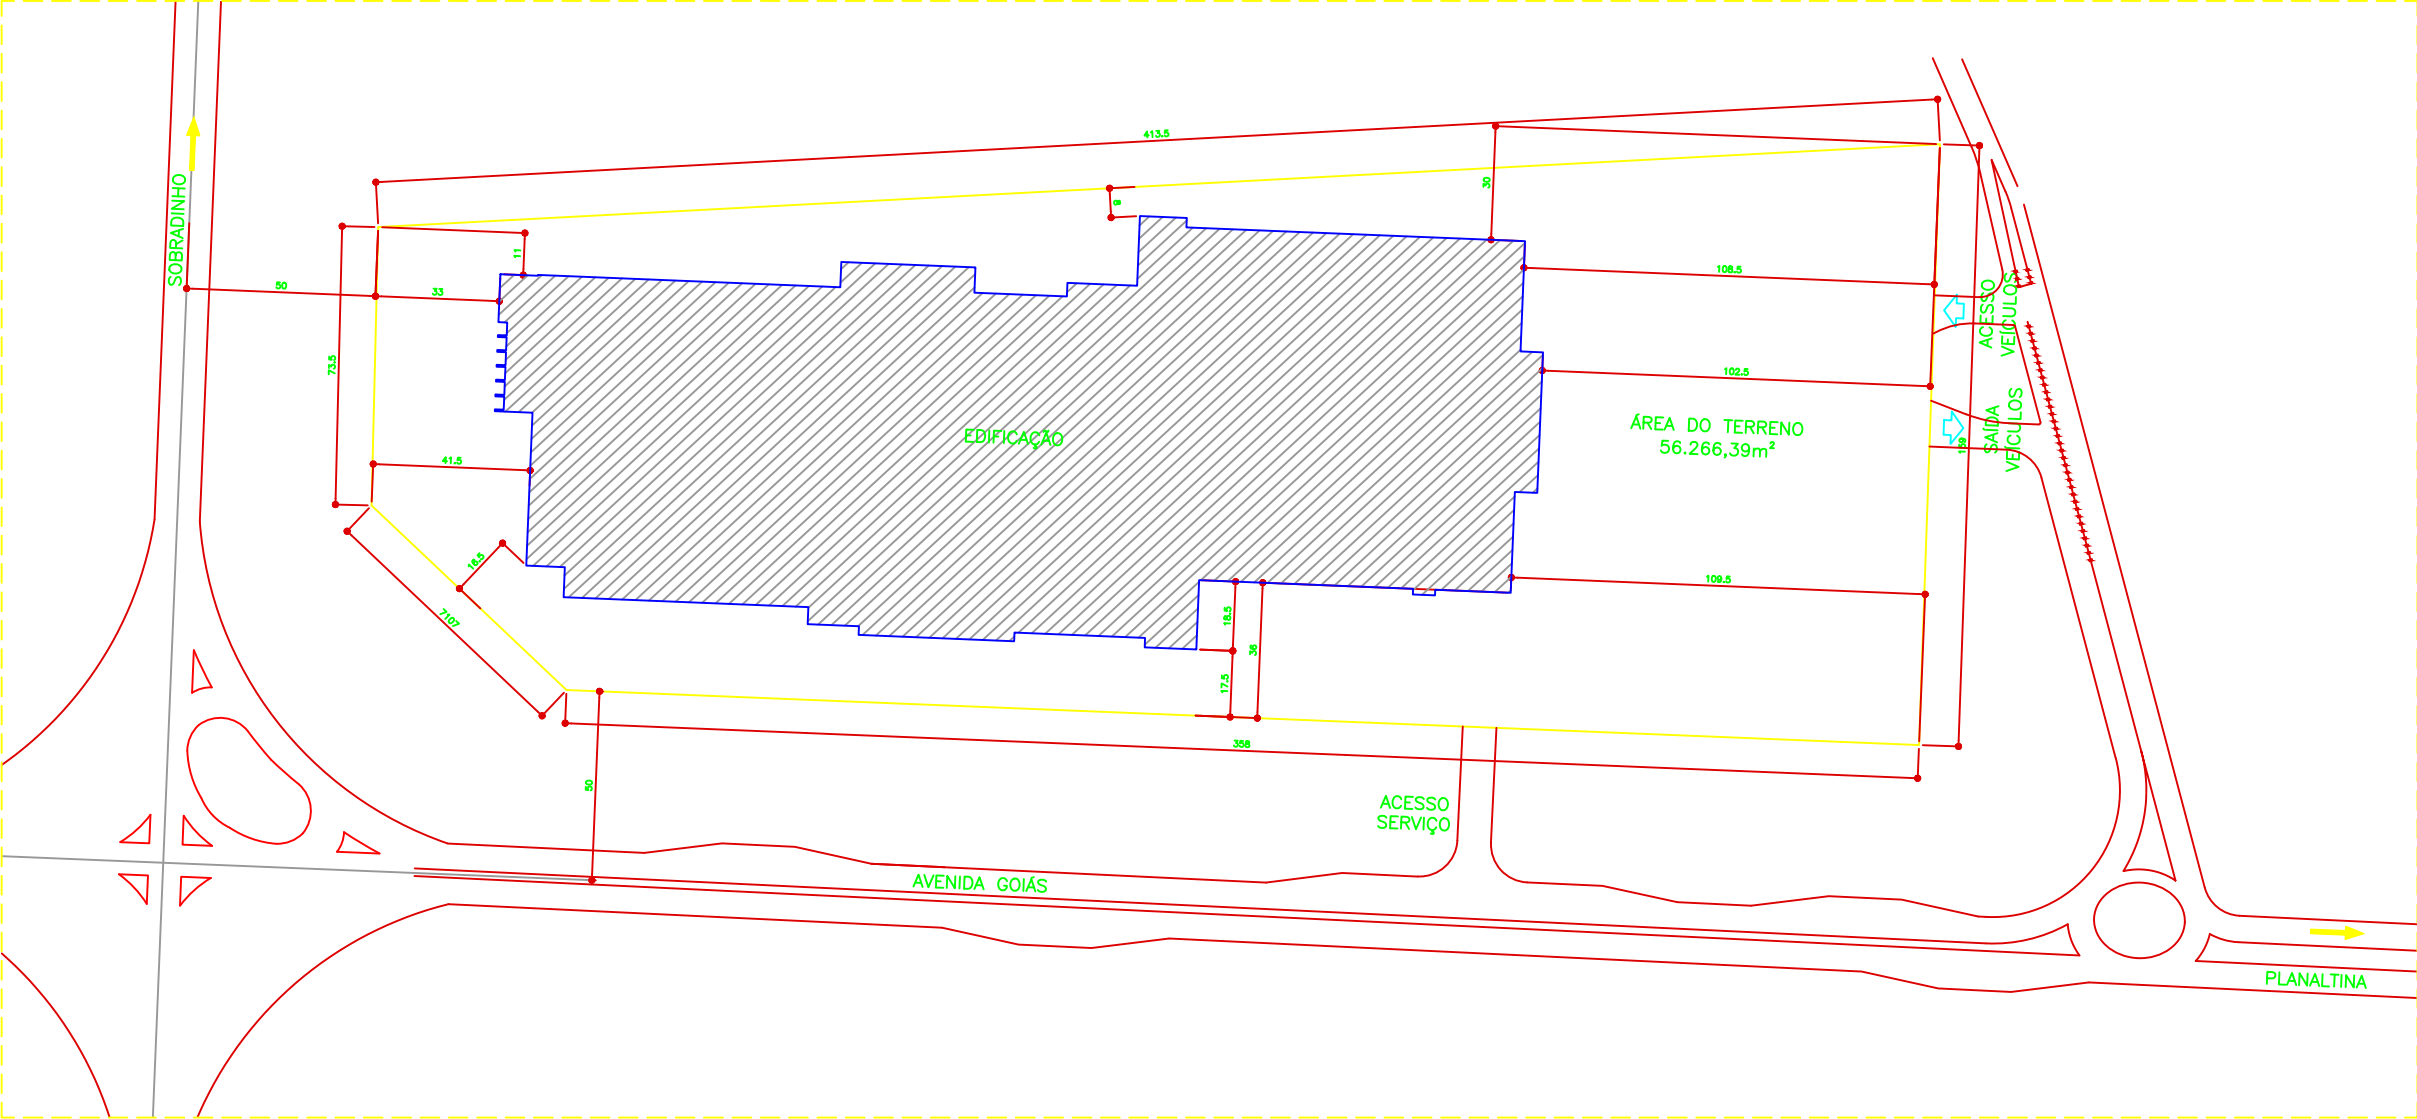


LOCAÇÃO

ESCALA 1/200

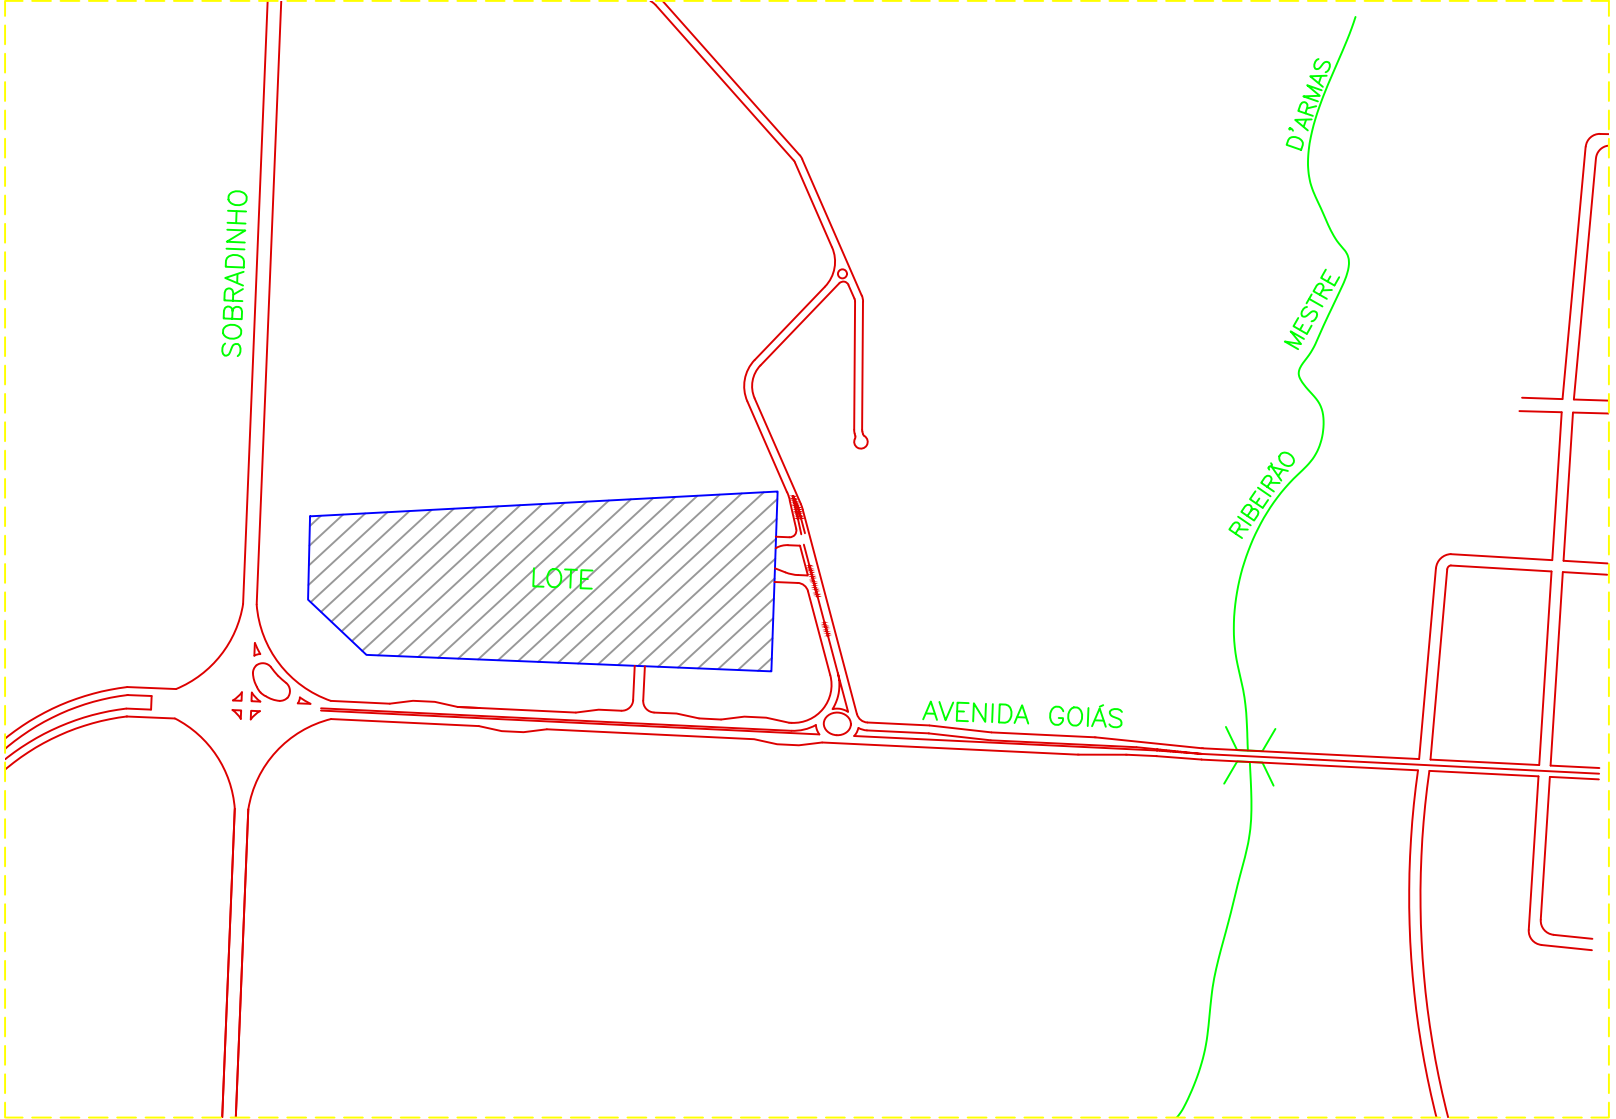

SITUAÇÃO

ESCALA 1/500

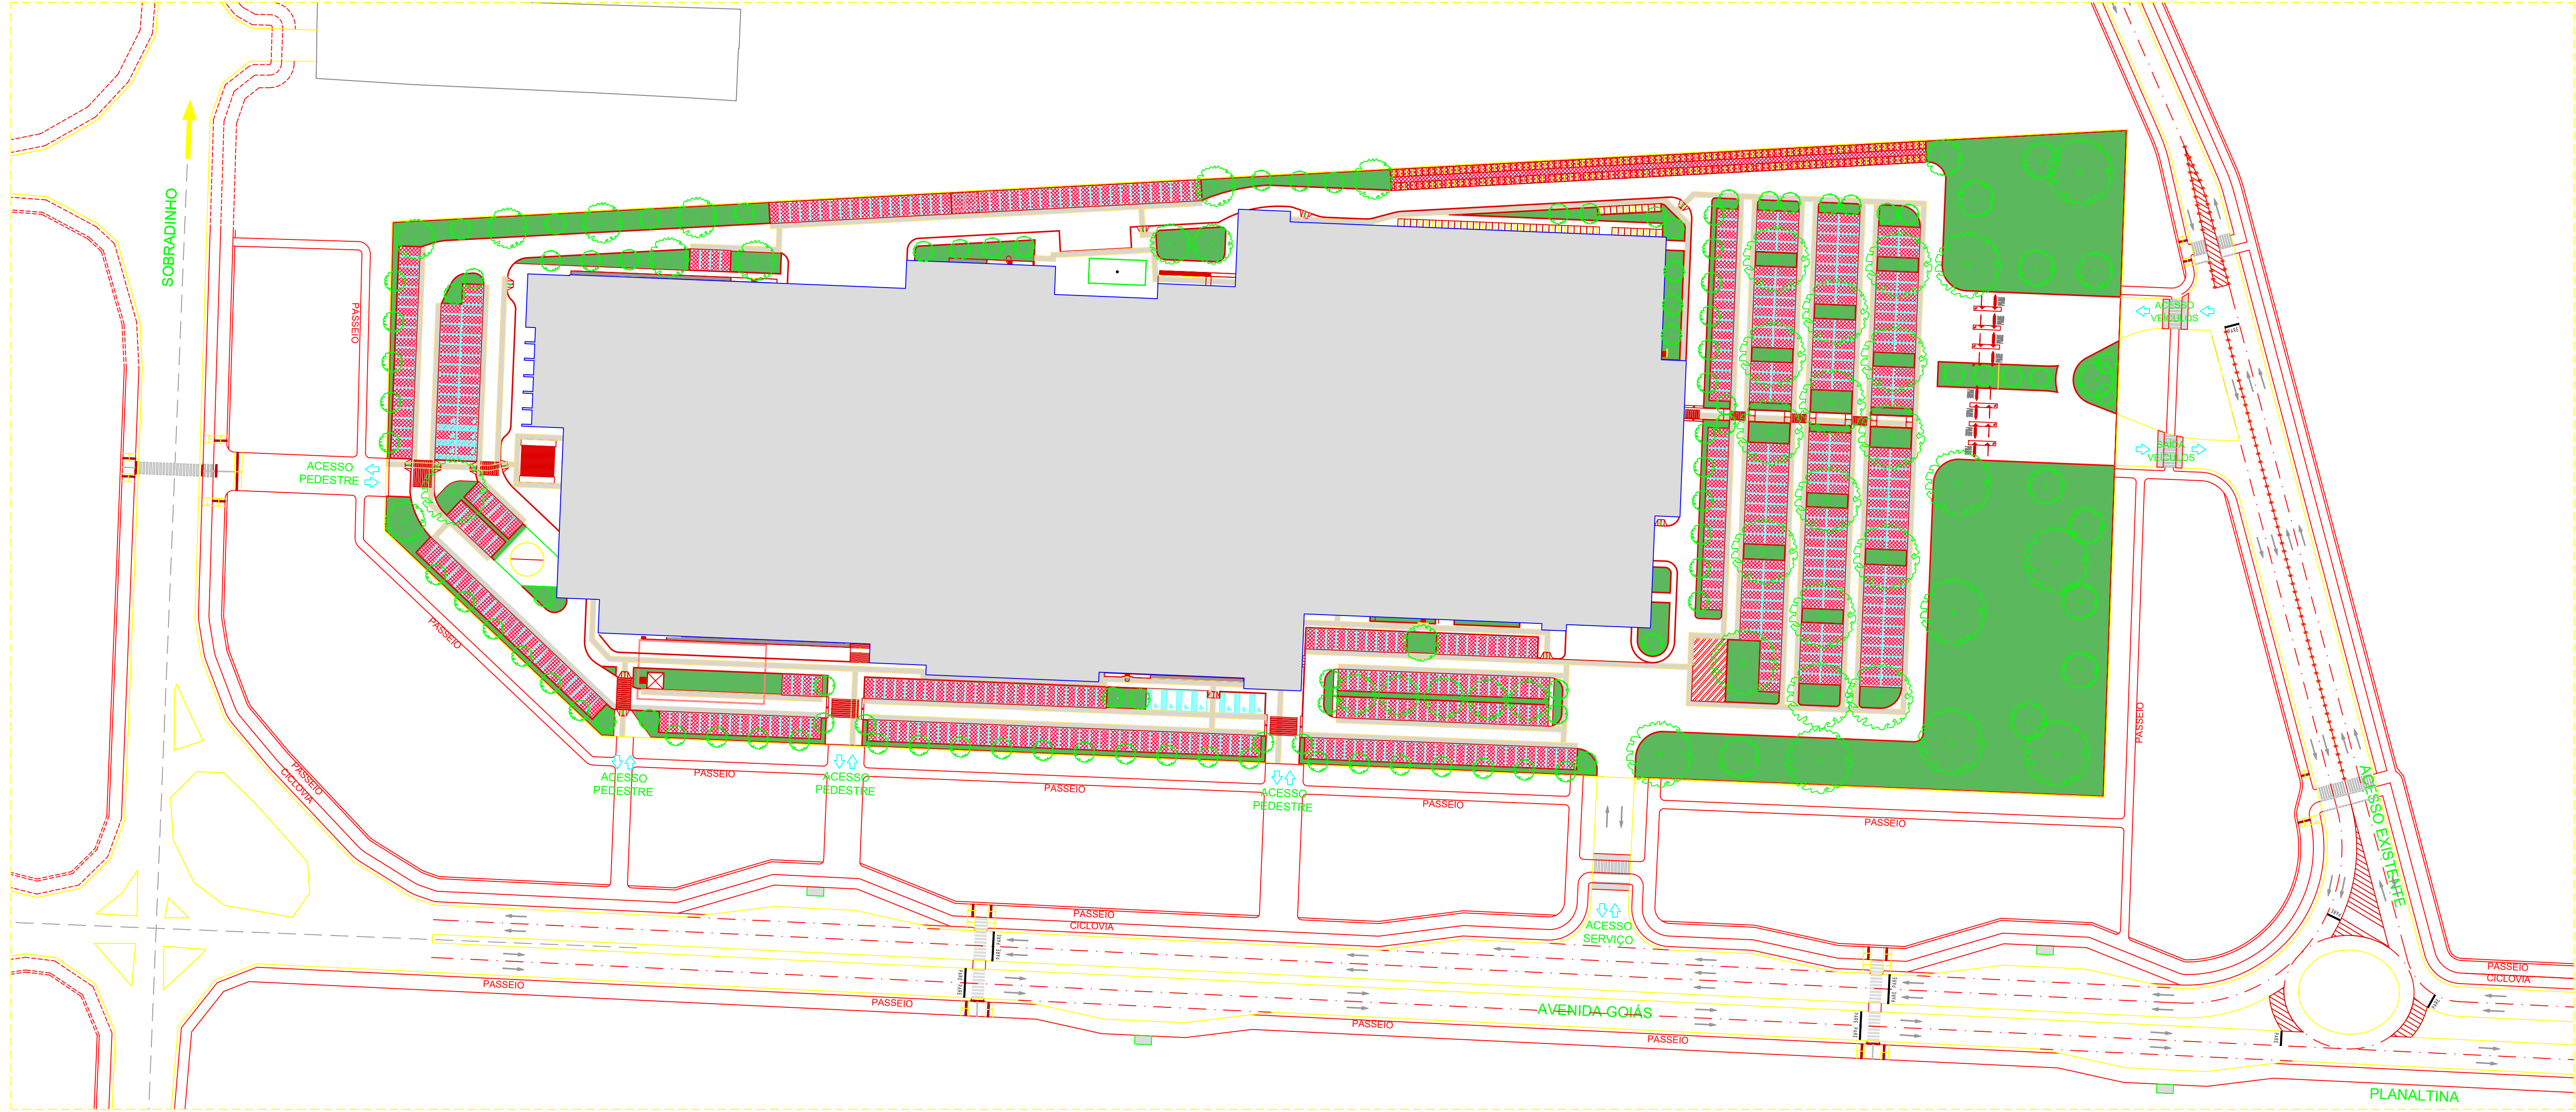

IMPLANTAÇÃO

ESCALA 1/75