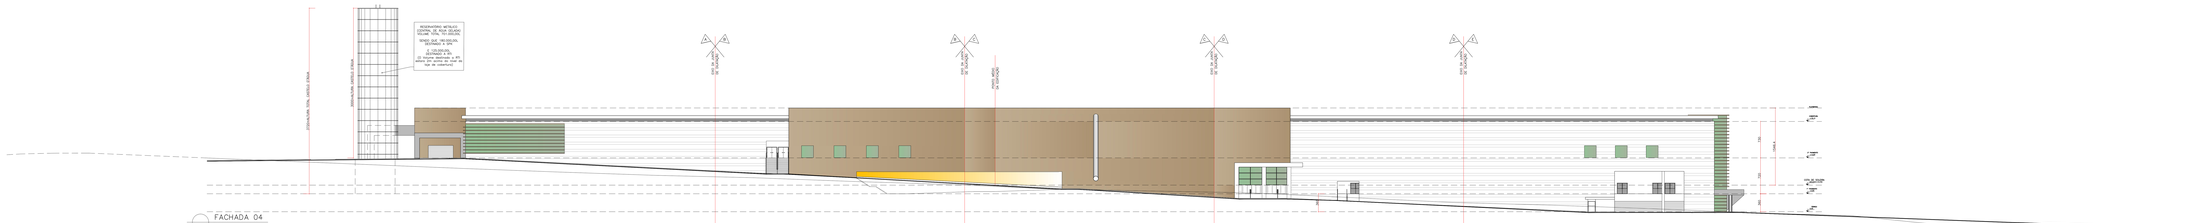
GUARDA-CORPO METÁLICO (ESCOPRA, OU SIMILAR) COM ALTURA TOTAL DE 1,10 m, SENDO QUE 1,00 m DO GUARDA-CORPO DEVE SER EM CHAPA METÁLICA PERFURADA COM 20% DE VAZADOS (0,5 cm DE DIÂMETRO) E 0,10 m DE CORRIMÃO
ESTRUTURA METÁLICA APARENTE
ESTRUTURA METÁLICA APARENTE
ESTRUTURA METÁLICA APARENTE