



ESTÚDIO 41

SETOR HABITACIONAL PÔR DO SOL  
CEILÂNDIA - DF - 2018



Google Earth

Image © 2017 DigitalGlobe  
Image © 2017 CNES / Airbus





N

Image Landsat / Copernicus

Google Earth

2003

15°50'59.47"S 48°06'52.01"O elev 1200 m altitude do ponto de visão 7.26 km










Google Earth ©2017 Google

©2017 Google

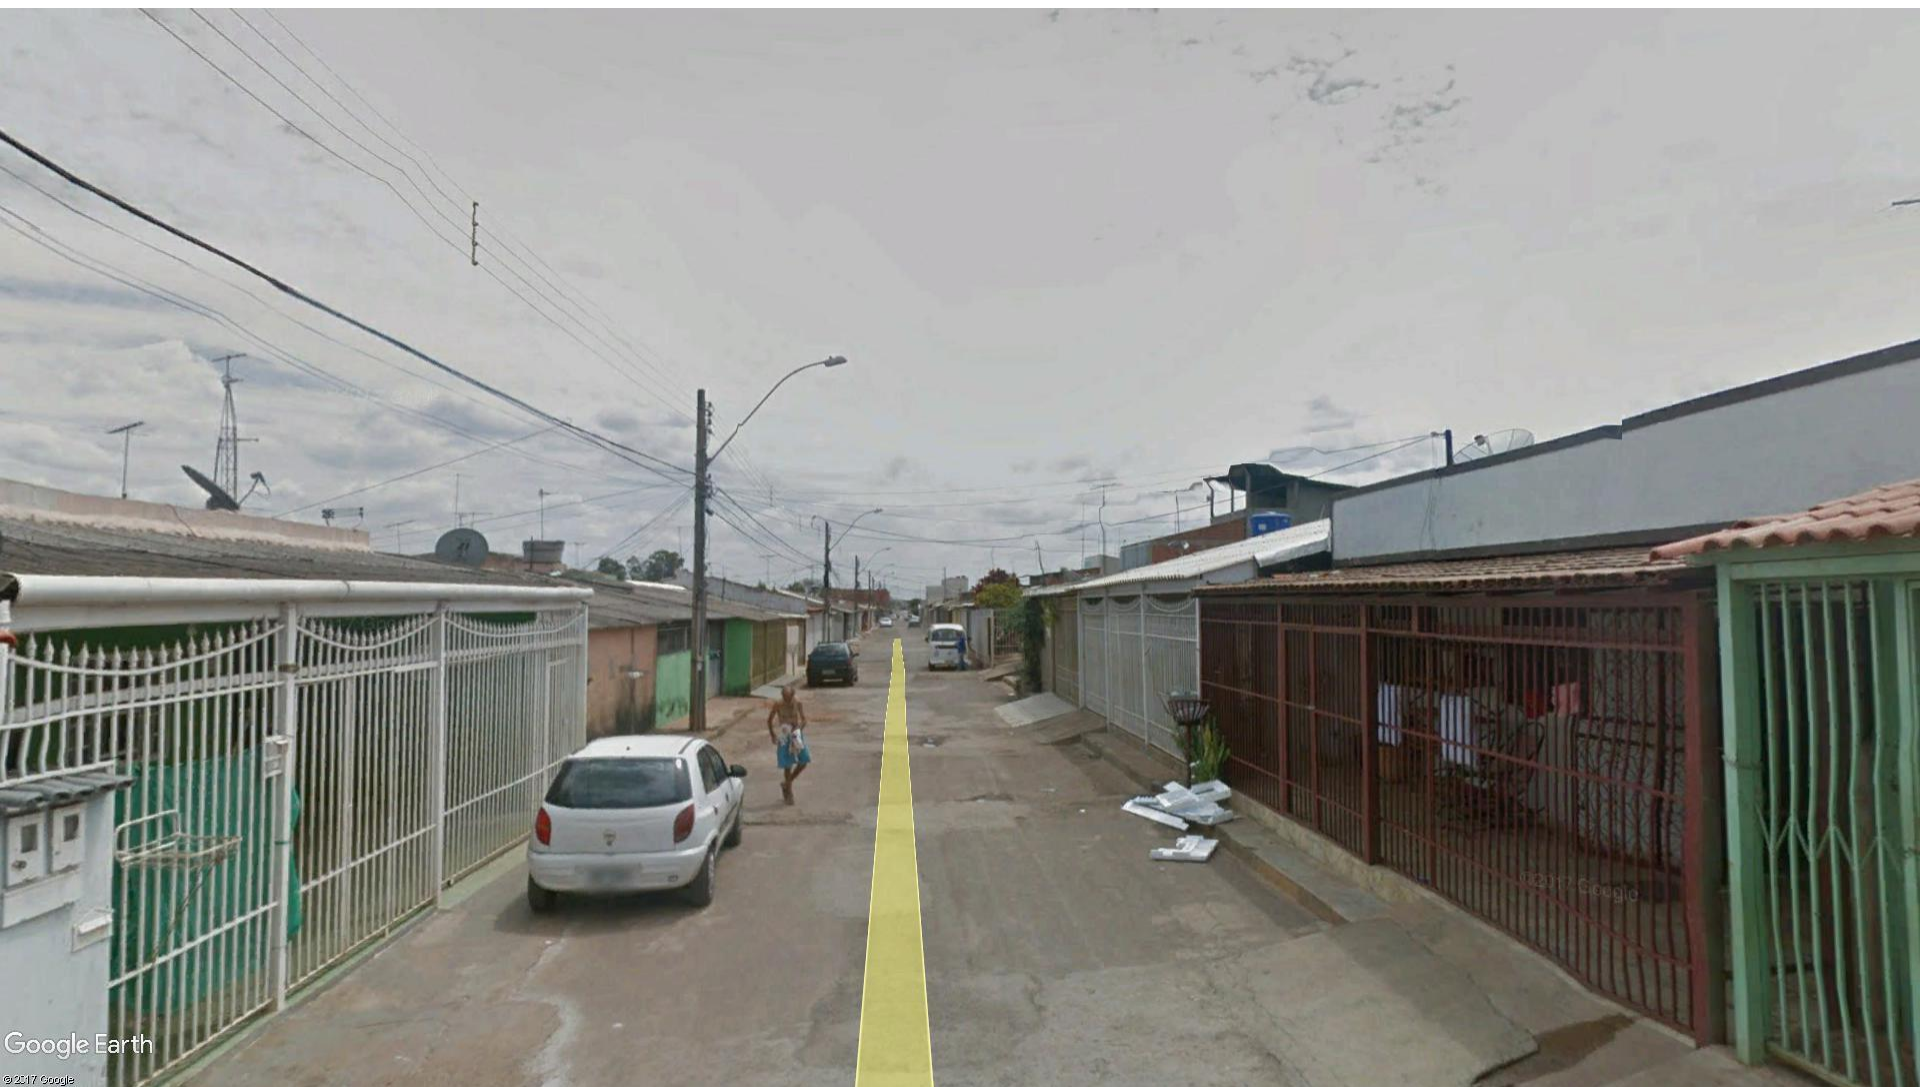









©2017 Google

©2017 Google

©2017 Google

Google Earth

©2017 Google


LIMPAFOSSA  
9262-2829

SHOPS 701  
CORRAL 3-8-8-8  
QUATES 1 e 20  
LIMPAFOSSA

**CERAJES**  
VENDIMOS CONCRETO USADO  
85014512 / 8353


1933



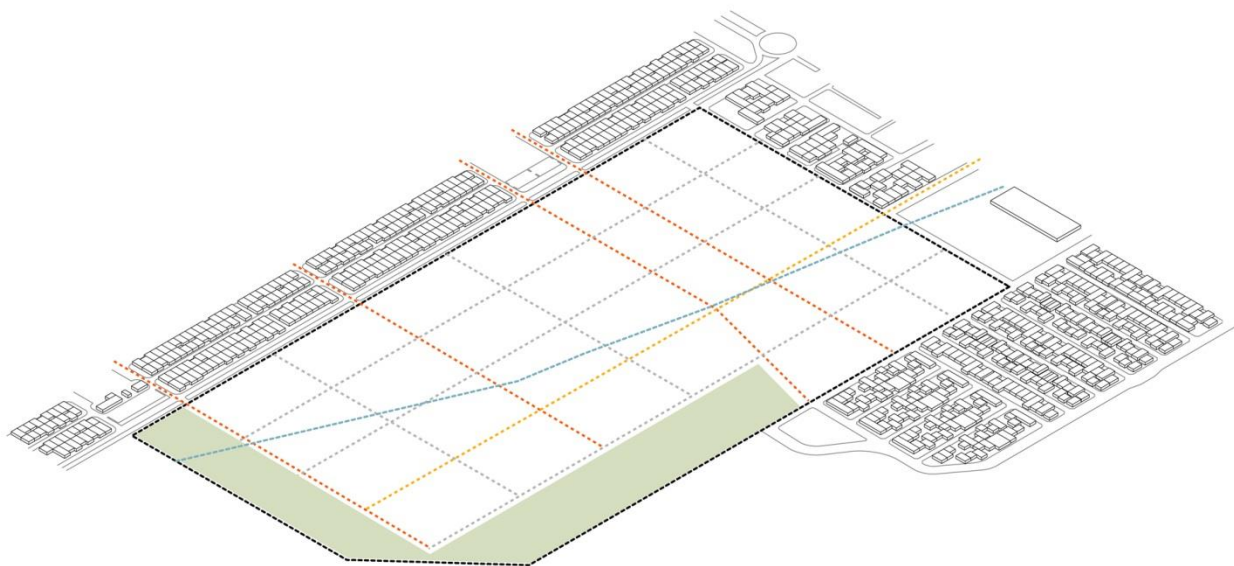

CONSIDERAÇÃO DAS PRÉ-EXISTÊNCIAS



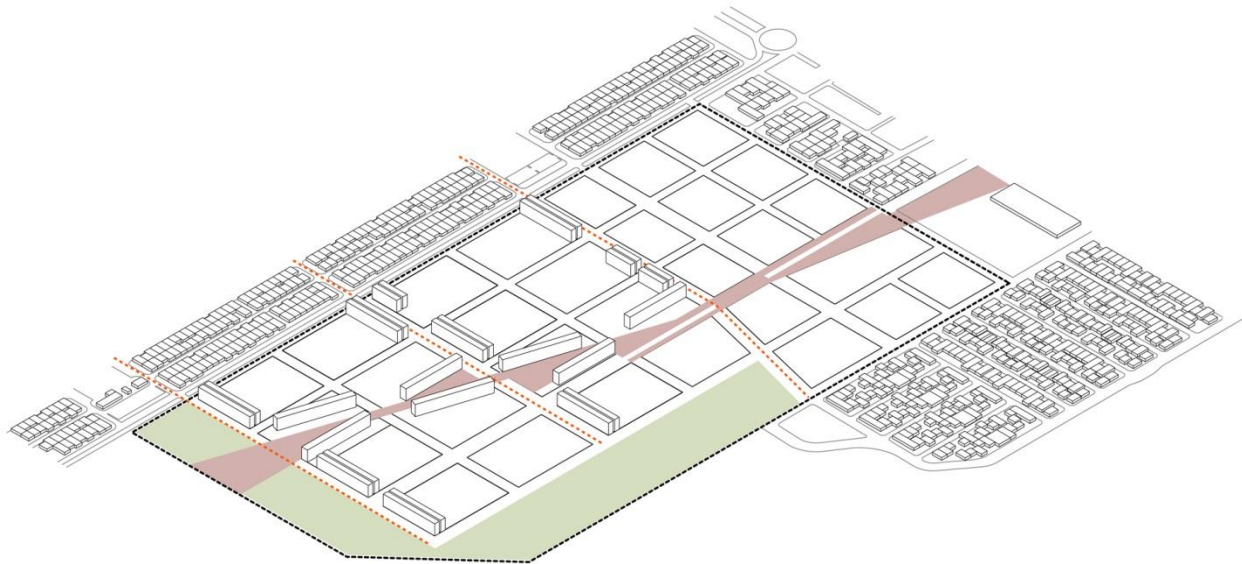


ADOÇÃO DE EIXOS DE ESTRUTURAÇÃO DO TRAÇADO





DIVERSIFICAÇÃO DA PAISAGEM URBANA ATRAVÉS DA MORFOLOGIA

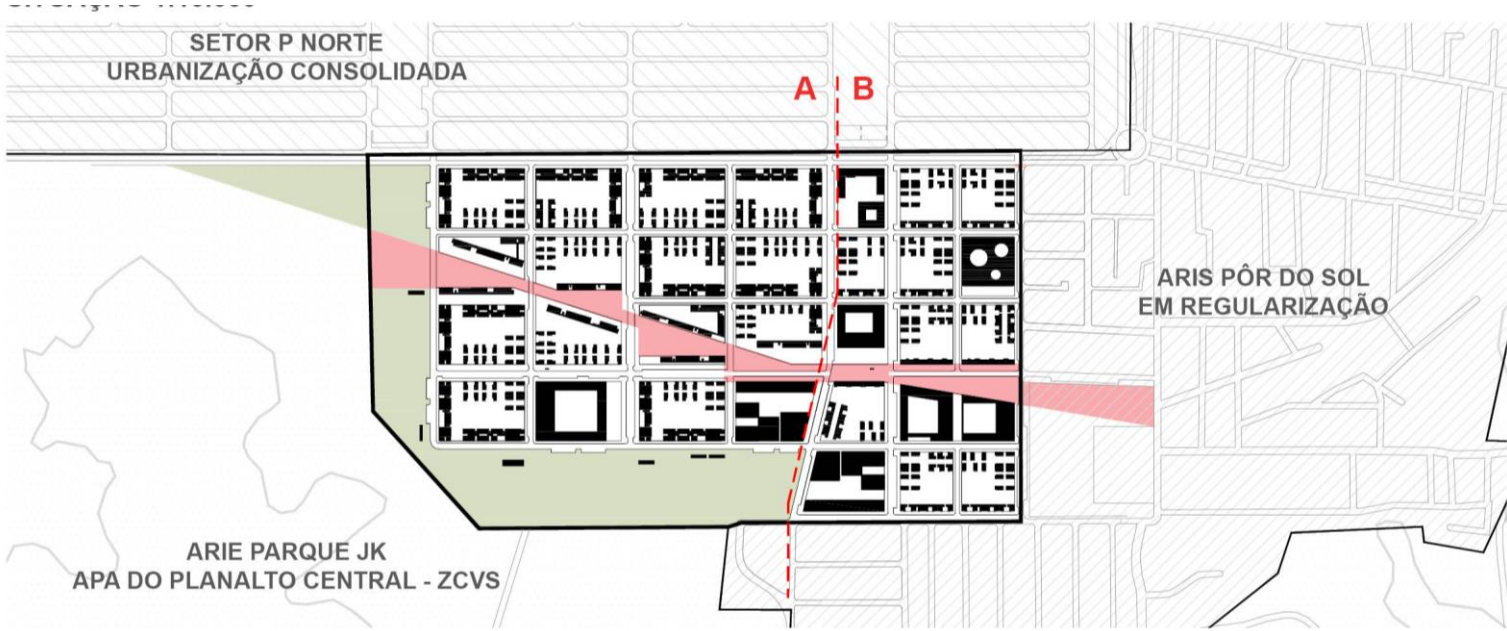





**IMPLANTAÇÃO**

1:10 50 100



**PARQUE**

- 1.1 Campo de futebol
- 1.2 Pista de skate
- 1.3 Sanitários

**EQUIPAMENTOS PÚBLICOS COMUNITÁRIOS**

- 1.4 Quadras poliesportivas
- 1.5 Posto PMDF
- 1.6 Praça do pôr-do-sol
- 1.7 Km. e manutenção do parque
- 1.8 Jardins de chuva

**COMERCIAL**

- 1.9 Banca e café
- 1.10 Estação elevatória de esgoto

**EQUIPAMENTOS PÚBLICOS COMUNITÁRIOS**

- 2.1 Unidade Básica de Saúde
- 2.2 Centro de Ensino Infantil

**COMERCIAL**

- 2.3 Centro Comunitário
- 2.4 Escola Classe
- 2.5 Centro de Ensino Médio

**COMERCIAL**

- 3.1 Centro comercial
- 3.2 Coletivo de indústrias de baixa incomodade

**COMERCIAL**


- 3.3 Serviços
- 3.4 Comércio varejista









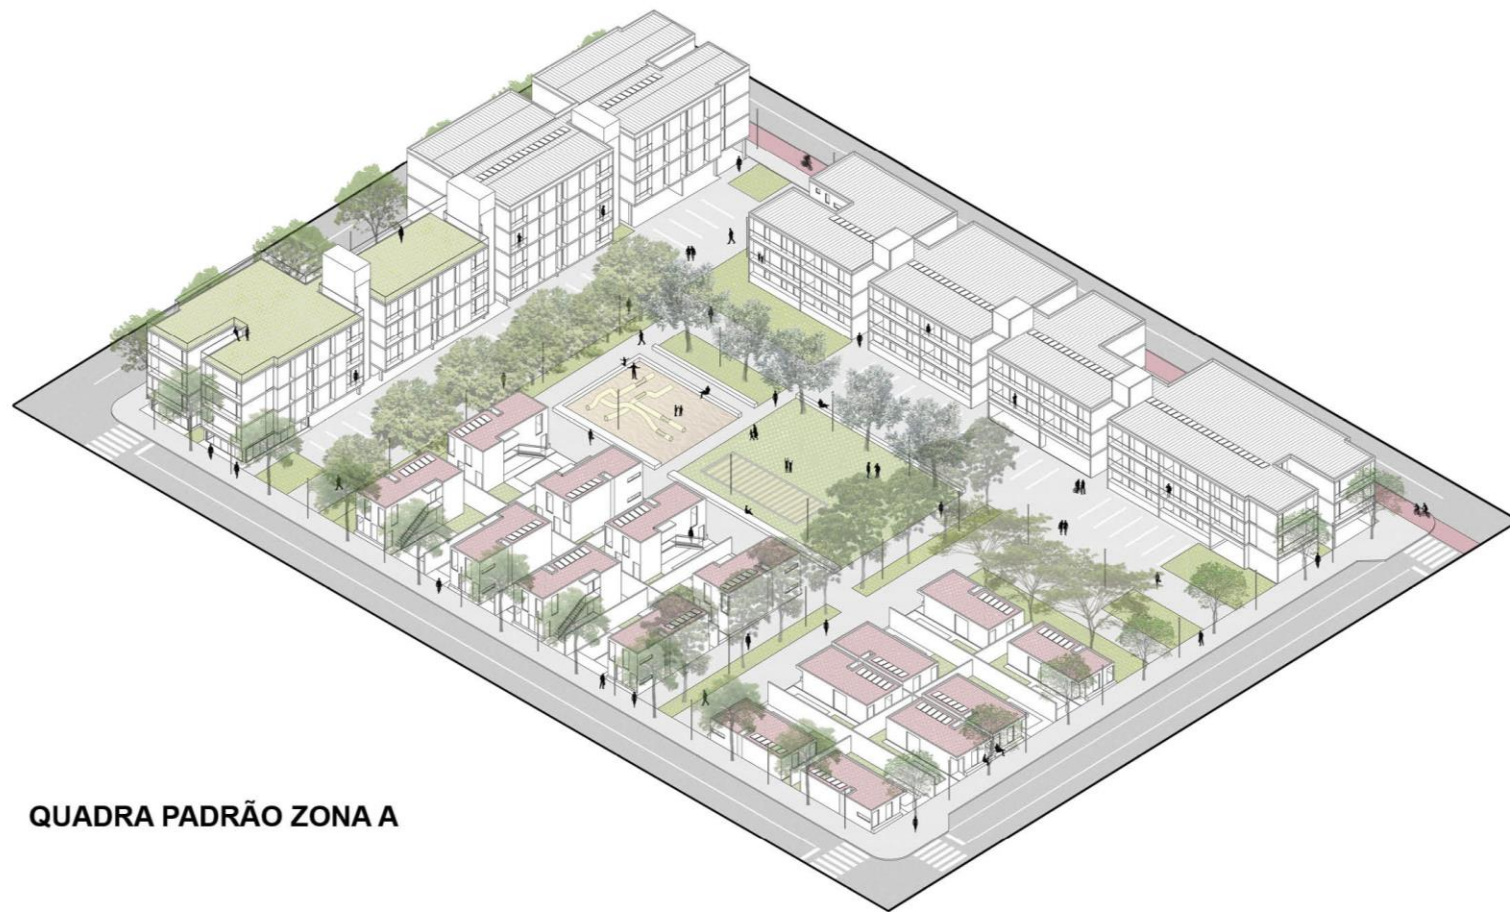

**QUADRA PADRÃO ZONA A**














QUADRA PADRÃO- ZONA B










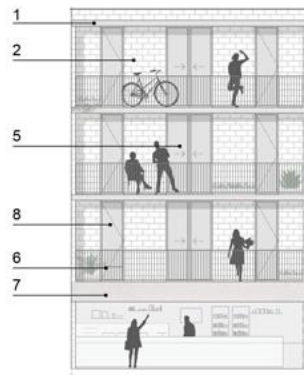


ELEVAÇÃO TIPO I

LEGENDA


1. LAJE EM CONCRETO ARMADO MOLDADO IN LOCO
2. ALVENARIA ESTRUTURAL EM BLOCOS DE CONCRETO
3. ESQUADRIA EM ALUMÍNIO DO TIPO MÁXIMO-AR
4. FLOREIRA
5. ESQUADRIA EM ALUMÍNIO DO TIPO CORRER
6. GUARDA CORPO METÁLICO
7. VIGA EM CONCRETO ARMADO MOLDADO IN LOCO
8. ESQUADRIA EM ALUMÍNIO DE GIRO

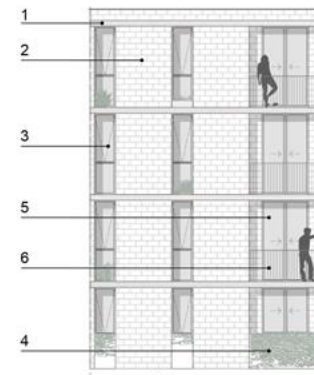


ELEVAÇÃO TIPO II

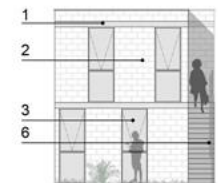


ELEVAÇÃO RESIDÊNCIA SOBREPOSTA

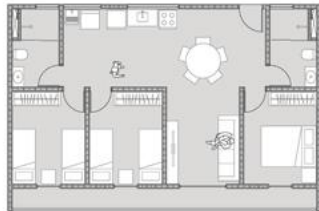

UNIDADE 3 QUARTOS TIPO I - 64M<sup>2</sup>

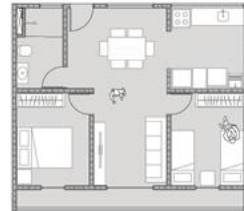


UNIDADE 2 QUARTOS TIPO I - 48M<sup>2</sup>

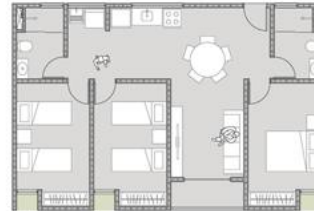


UNIDADE 3 QUARTOS TIPO II - 67M<sup>2</sup>





UNIDADE 2 QUARTOS TIPO II - 50M<sup>2</sup>

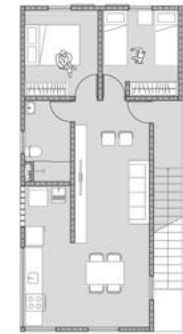

RESIDÊNCIA SOBREPOSTA (PAV. SUPERIOR) - 50M<sup>2</sup>

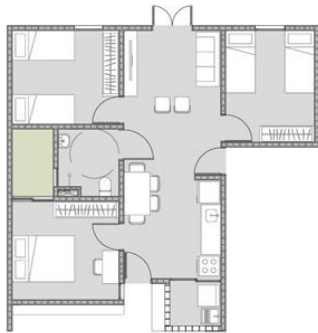

**RESIDÊNCIA UNIFAMILIAR  
TIPO A - 62 M<sup>2</sup>**

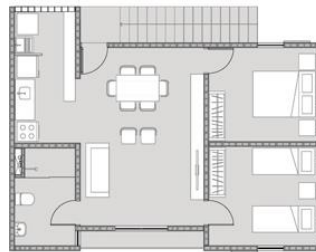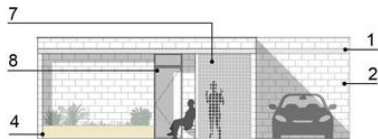

**RESIDÊNCIA UNIFAMILIAR  
DE USO MISTO (PAV. SUPERIOR) - 58 M<sup>2</sup>**



**RESIDÊNCIA UNIFAMILIAR  
TIPO B - 56 M<sup>2</sup>**



**LEGENDA**

1. LAJE EM CONCRETO ARMADO MOLDADO IN LOCO
2. ALVENARIA ESTRUTURAL EM BLOCOS DE CONCRETO
3. ESQUADRIA EM ALUMÍNIO DO TIPO MÁXIMO-AR
4. FLOREIRA
5. ESQUADRIA EM ALUMÍNIO DO TIPO CORRER
6. GUARDA CORPO METÁLICO
7. COBOGÓ
8. PORTA EM MADEIRA







ESTÚDIO 41

 [facebook.com/estudio41curitiba](https://facebook.com/estudio41curitiba)

 [instagram.com/estudio41](https://instagram.com/estudio41)