


Reforma e Ampliação do Centro de Convenções Ulysses Guimarães CCUG




Histórico do Projeto

- Estudo Preliminar 1
 - Arquitetas:
 - Hanna Reitsch Von Daudt Mohn
 - Miriam Neves de Souza e Carvalho
 - Solução em Estrutura metálica e chapas metálicas vazadas


Estudo Preliminar 1 - Locação

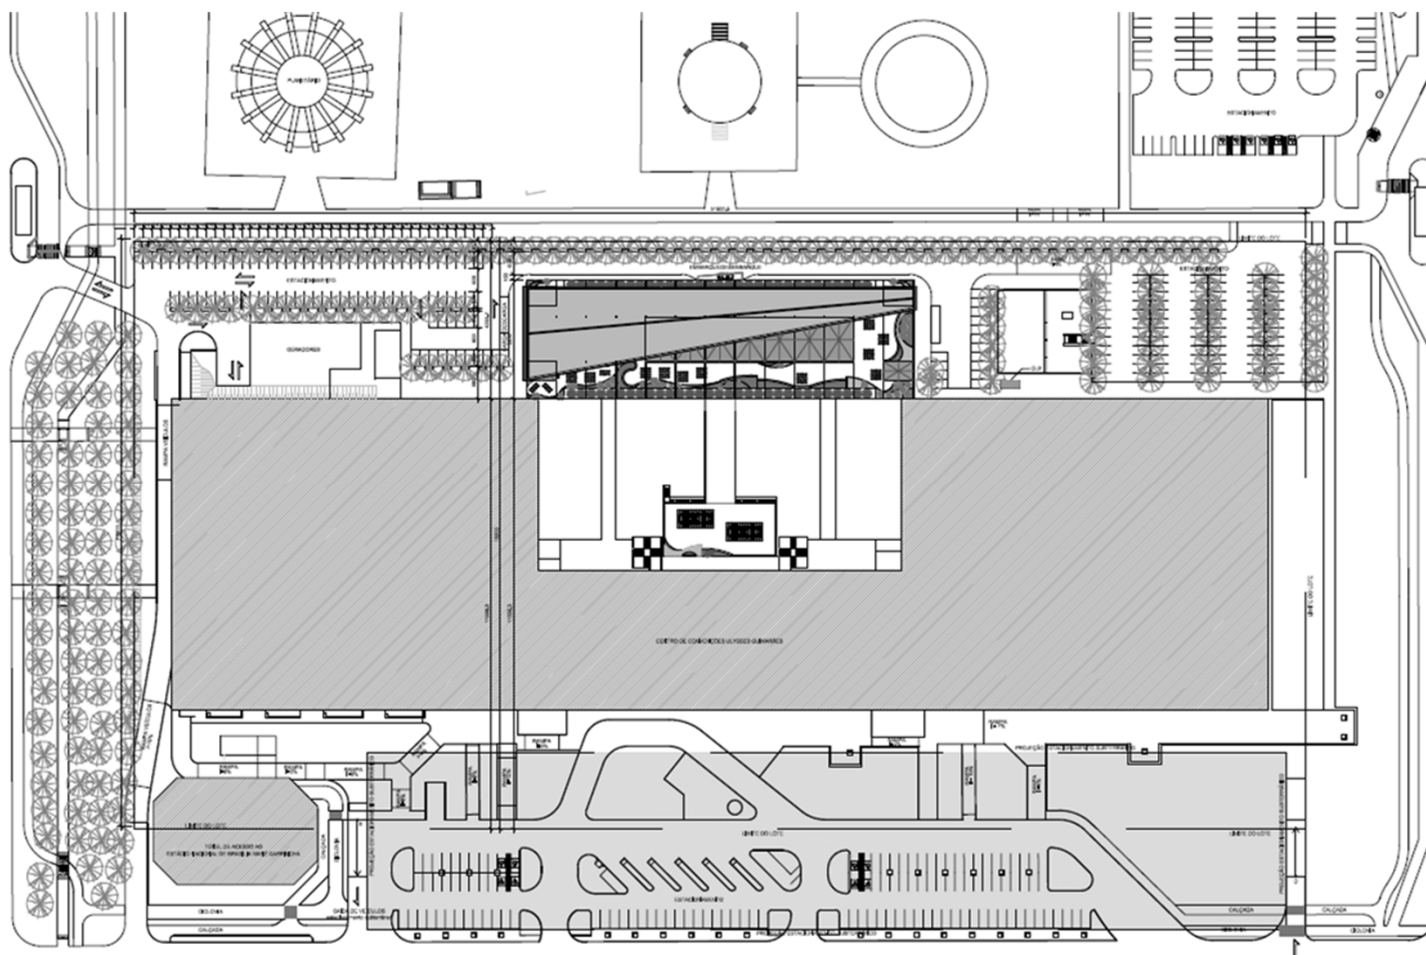


Estudo Preliminar 1 - Planta Baixa Térreo

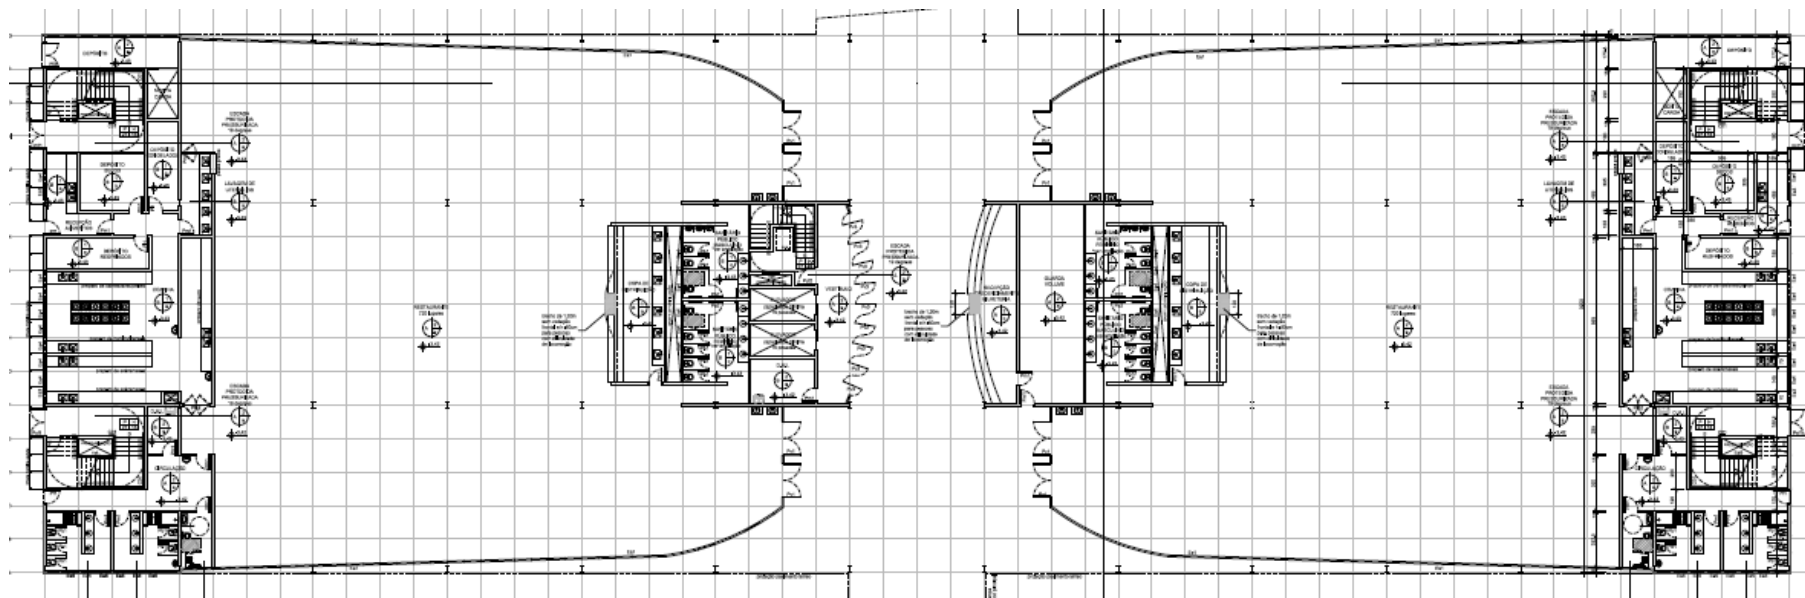


Estudo Preliminar 1 - Planta Baixa 1º Pavimento

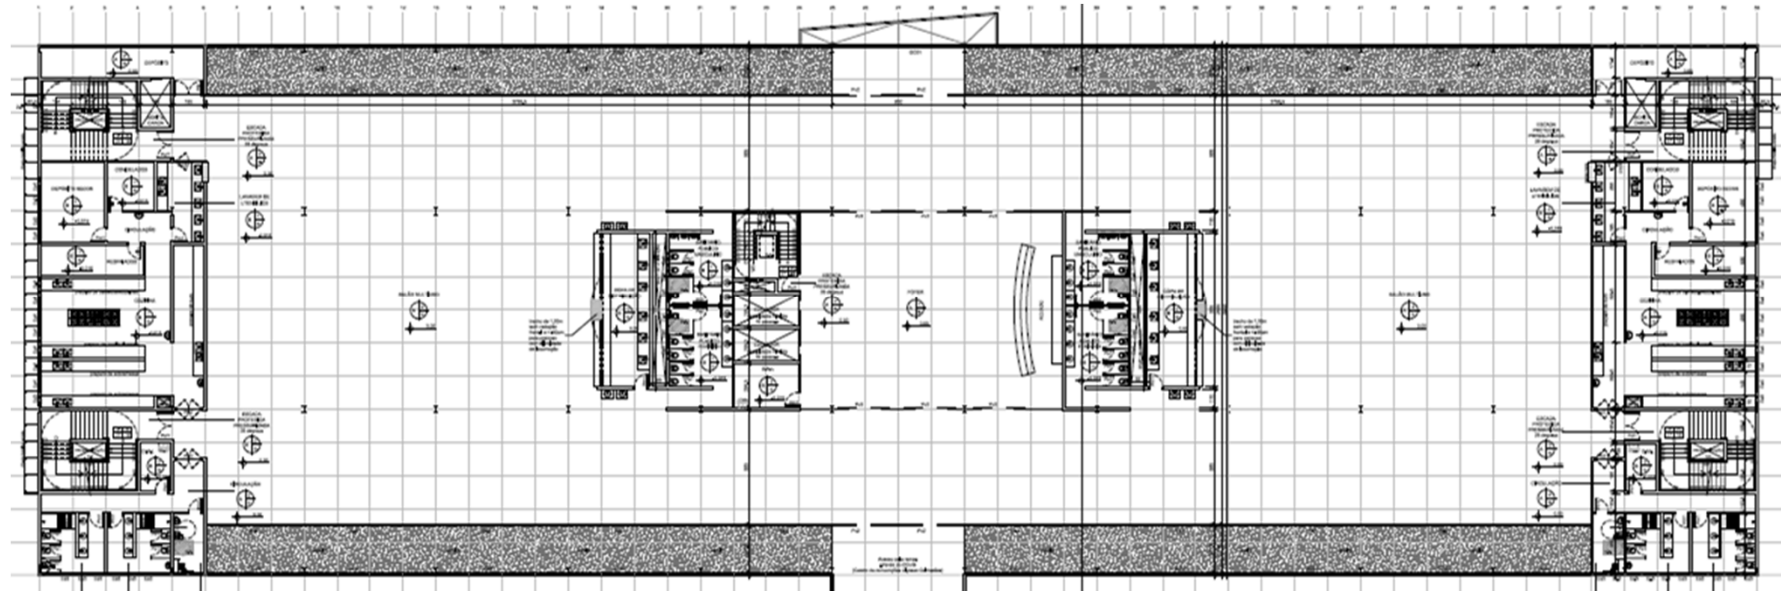

Estudo Preliminar 1 - Planta Baixa Terraço

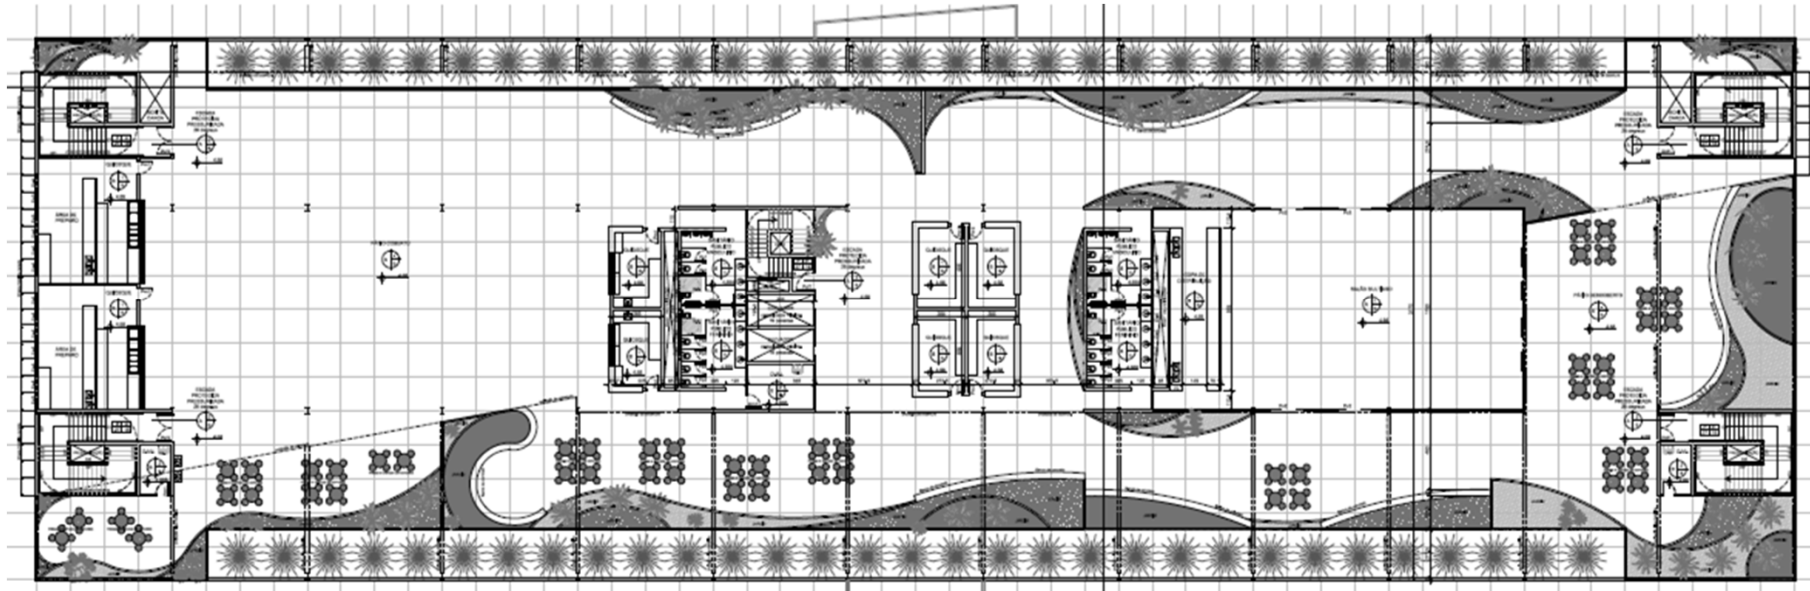

Estudo Preliminar 1 - Planta Baixa Cobertura

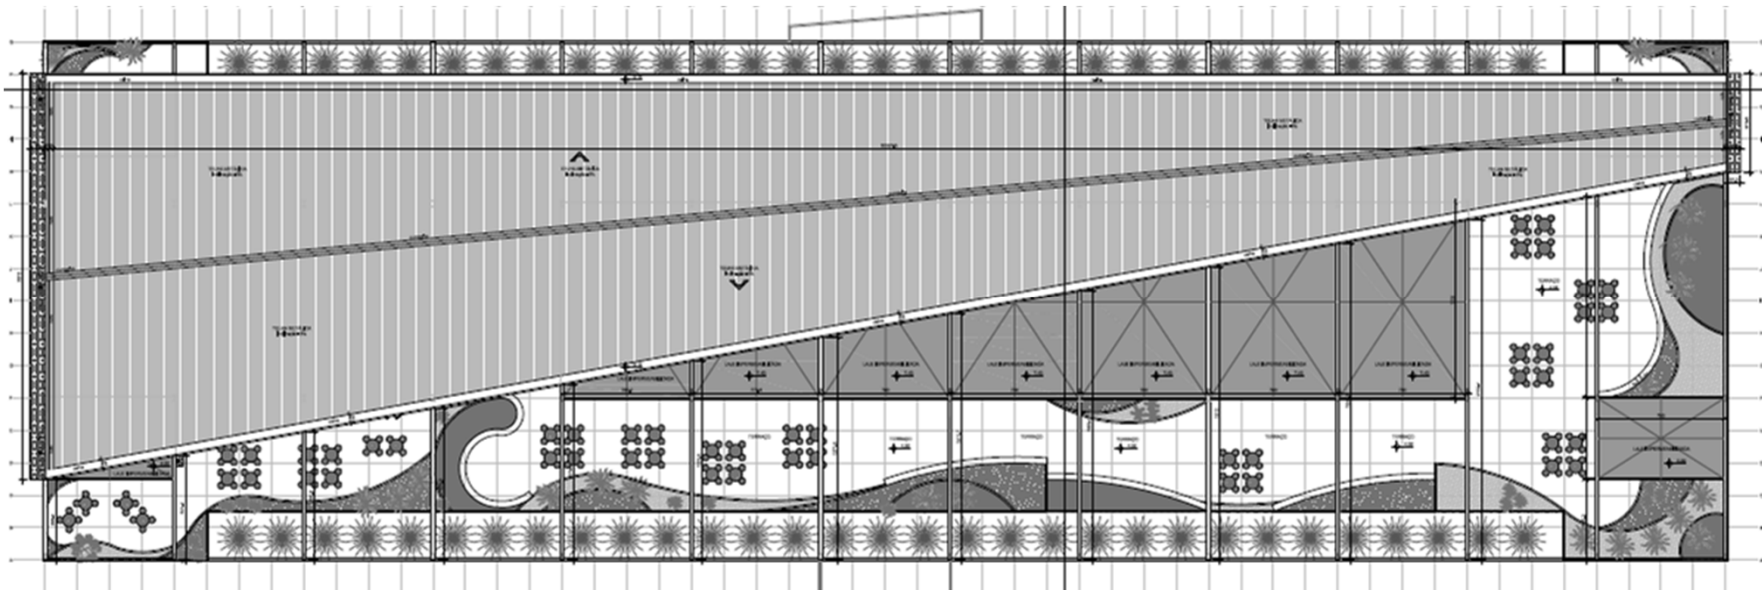



Histórico do Projeto

- Estudo Preliminar 2 – Fábrica Civil
 - Estrutura aço -> Estrutura em Concreto Armado
 - Obedecer Programa de Necessidades


PROGRAMA DE NECESSIDADES

TÉRREO		2832,00 m²
RESTAURANTE SUL		1240,00 m²
SALÃO - 720 Lugares		1000,00 m ²
COZINHA INDUSTRIAL		155,00 m ²
Recebimento de alimentos	12,00 m ²	
Depósito de secos	12,00 m ²	
Depósito de resfriados	10,00 m ²	
Depósito de congelados	10,00 m ²	
Preparo de carnes / aves / peixes	15,00 m ²	
Preparo de hortifruticerais	15,00 m ²	
Preparo de Sobremesas	15,00 m ²	
Preparo de suco	15,00 m ²	
Copa de Distribuição	30,00 m ²	
Copa de Lavagem	10,00 m ²	
Monta Carga	1,00 m ²	
Circulação	10,00 m ²	
DEPÓSITO DE MATERIAL DE LIMPEZA		7,00 m ²
SANITÁRIO PARA PÚBLICO		40,00 m ²
Masculino		
Feminino		
PCR		
VESTIÁRIOS PARA FUNCIONÁRIOS		38,00 m ²
Masculino		
Feminino		
PCR		
RESTAURANTE NORTE		1240,00 m²
SALÃO - 720 Lugares		1000,00 m ²
COZINHA INDUSTRIAL		155,00 m ²
Recebimento de alimentos	12,00 m ²	
Depósito de secos	12,00 m ²	
Depósito de resfriados	10,00 m ²	
Depósito de congelados	10,00 m ²	
Preparo de carnes / aves / peixes	15,00 m ²	
Preparo de hortifruticerais	15,00 m ²	
Preparo de Sobremesas	15,00 m ²	
Preparo de suco	15,00 m ²	
Copa de Distribuição	30,00 m ²	
Copa de Lavagem	10,00 m ²	
Monta Carga	1,00 m ²	
Circulação	10,00 m ²	


DEPÓSITO DE MATERIAL DE LIMPEZA	7,00 m ²	
SANITÁRIO PARA PÚBLICO	40,00 m ²	
Masculino		
Feminino		
PCR		
VESTIÁRIOS PARA FUNCIONÁRIOS	38,00 m ²	
Masculino		
Feminino		
PCR		
DEPÓSITO COMUM SUL	17,00 m ²	
DEPÓSITO COMUM NORTE	17,00 m ²	
MONTA-CARGA SUL	8,00 m ²	
MONTA-CARGA NORTE	8,00 m ²	
RECEPÇÃO/CREDENCIAMENTO/BILHETERIA	35,00 m ²	
GUARDA-VOLUMES	50,00 m ²	
VESTÍBULO	35,00 m ²	
DML	12,00 m ²	
CIRCULAÇÃO VERTICAL	170,00 m ²	
Escadas de emergência protegidas e pressurizadas		
Elevadores		
1º PAVIMENTO		2842,00 m²
RESTAURANTE / SALÃO MULTIUSO		2400,00 m ²
SALÃO - 1360 Lugares	1920,00 m ²	
COZINHA INDUSTRIAL SUL	155,00 m ²	
Depósito de secos	12,00 m ²	
Depósito de resfriados	10,00 m ²	
Depósito de congelados	10,00 m ²	
Preparo de carnes / aves / peixes	15,00 m ²	
Preparo de hortifrutícolas	15,00 m ²	
Preparo de Sobremesas	15,00 m ²	
Preparo de suco	15,00 m ²	
Copa de Distribuição	30,00 m ²	
Copa de Lavagem / Recebimento de alimentos	15,00 m ²	
Monta Carga	1,00 m ²	
Circulação	17,00 m ²	
COZINHA INDUSTRIAL NORTE		155,00 m ²
Depósito de secos	12,00 m ²	
Depósito de resfriados	10,00 m ²	
Depósito de congelados	10,00 m ²	
Preparo de carnes / aves / peixes	15,00 m ²	
Preparo de hortifrutícolas	15,00 m ²	
Preparo de Sobremesas	15,00 m ²	

Preparo de suco	15,00 m ²
Copa de Distribuição	30,00 m ²
Copa de Lavagem / Recebimento de alimentos	15,00 m ²
Monta Carga	1,00 m ²
Circulação	17,00 m ²
DEPÓSITO DE MATERIAL DE LIMPEZA SUL	7,00 m ²
DEPÓSITO DE MATERIAL DE LIMPEZA NORTE	7,00 m ²
SANITÁRIO PARA PÚBLICO SUL	40,00 m ²
Masculino	
Feminino	
PCR	
SANITÁRIO PARA PÚBLICO NORTE	40,00 m ²
Masculino	
VESTIÁRIOS PARA FUNCIONÁRIOS SUL	38,00 m ²
Masculino	
Feminino	
PCR	
VESTIÁRIOS PARA FUNCIONÁRIOS NORTE	38,00 m ²
Masculino	
Feminino	
PCR	
DEPÓSITO COMUM SUL	17,00 m ²
DEPÓSITO COMUM NORTE	17,00 m ²
MONTA-CARGA SUL	8,00 m ²
MONTA-CARGA NORTE	8,00 m ²
RECEPÇÃO/FOYER	200,00 m ²
DML	12,00 m ²
CIRCULAÇÃO VERTICAL	180,00 m ²
Escadas de emergência protegidas e pressurizadas	
Elevadores	
ÁREA TOTAL	
	9315,00 m²


Locação

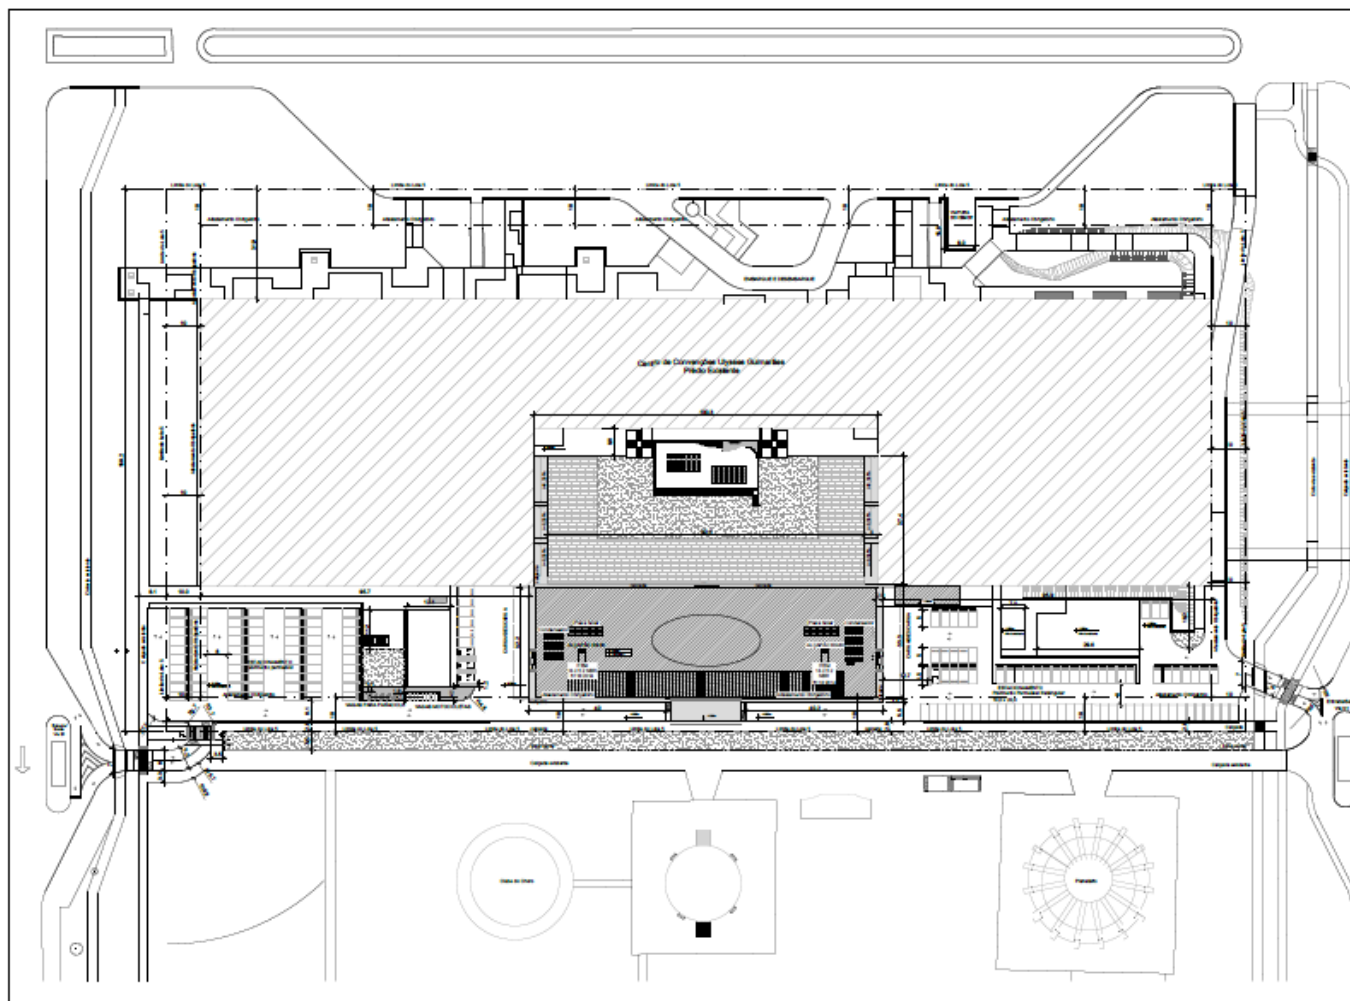


Planta Baixa 1º Subsolo

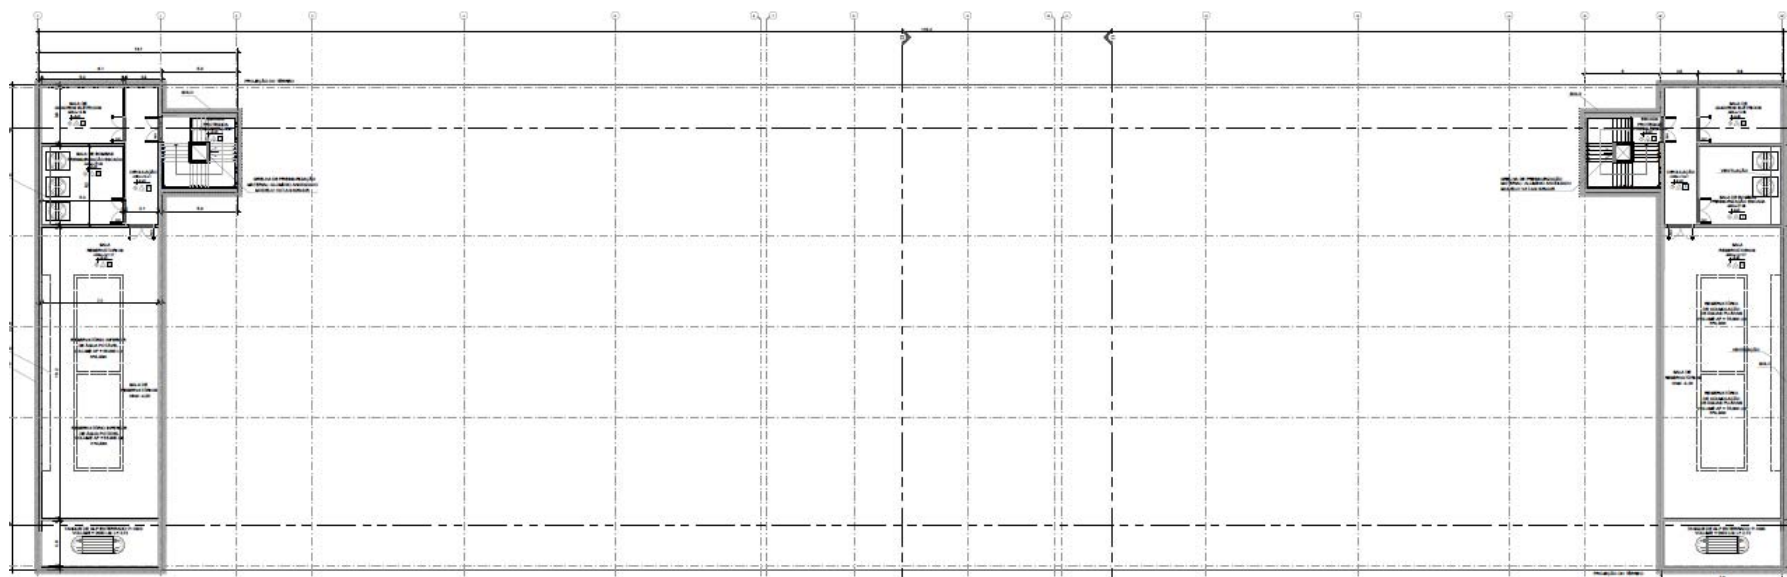


Planta Baixa Térreo

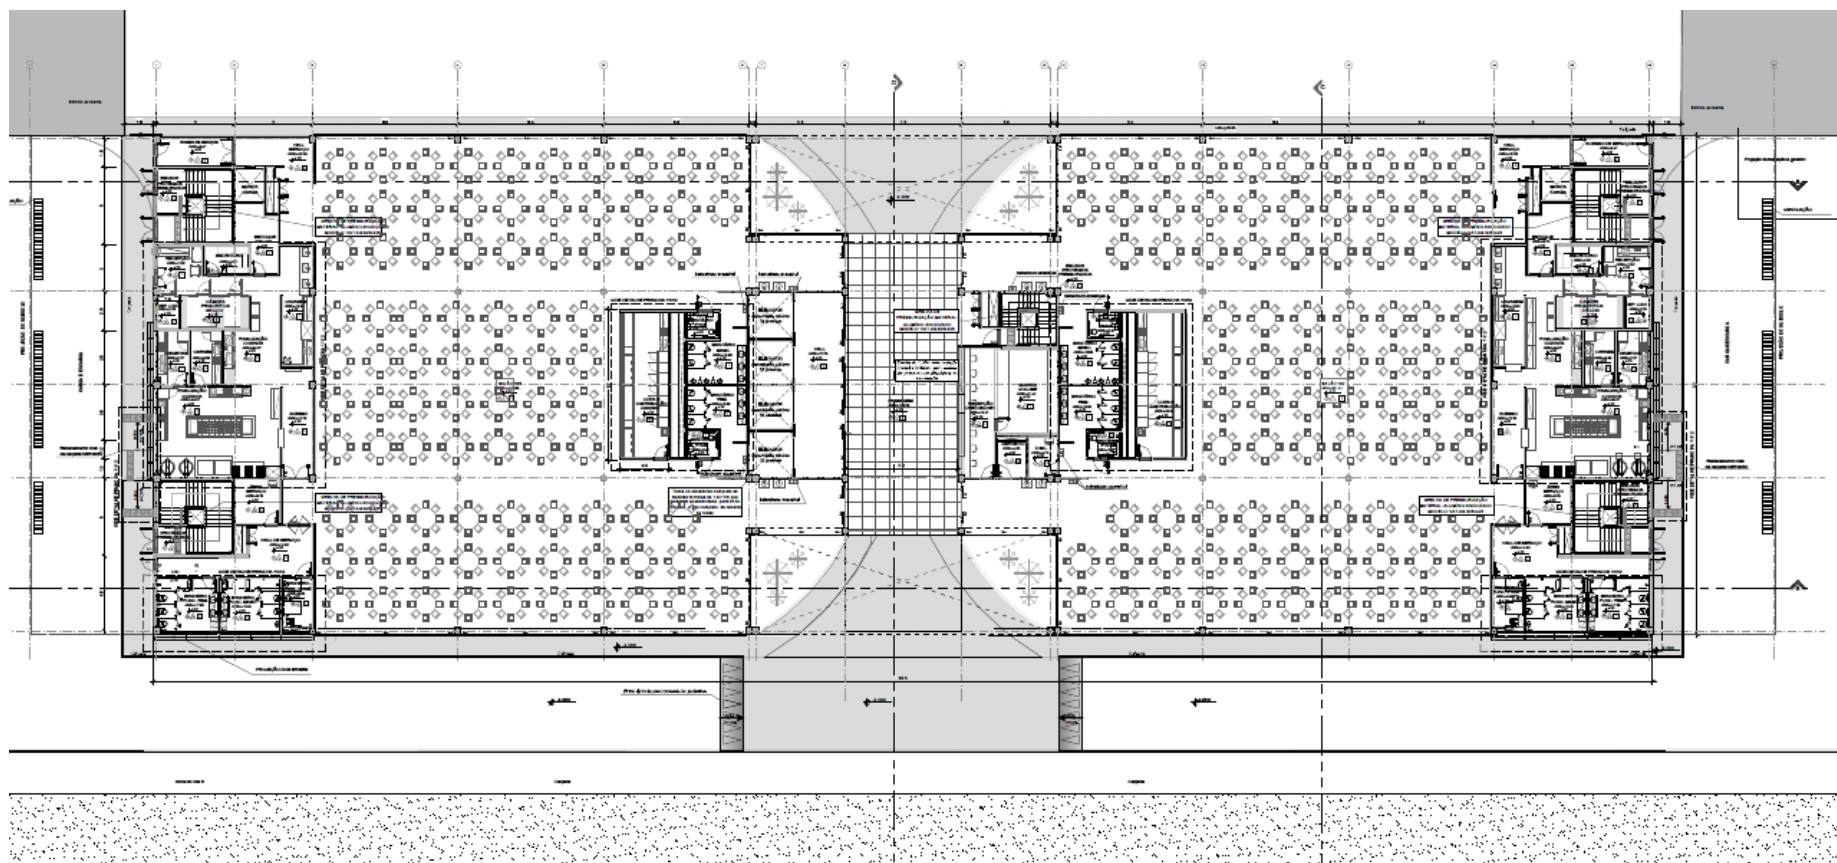


Planta Baixa 1º Pavimento

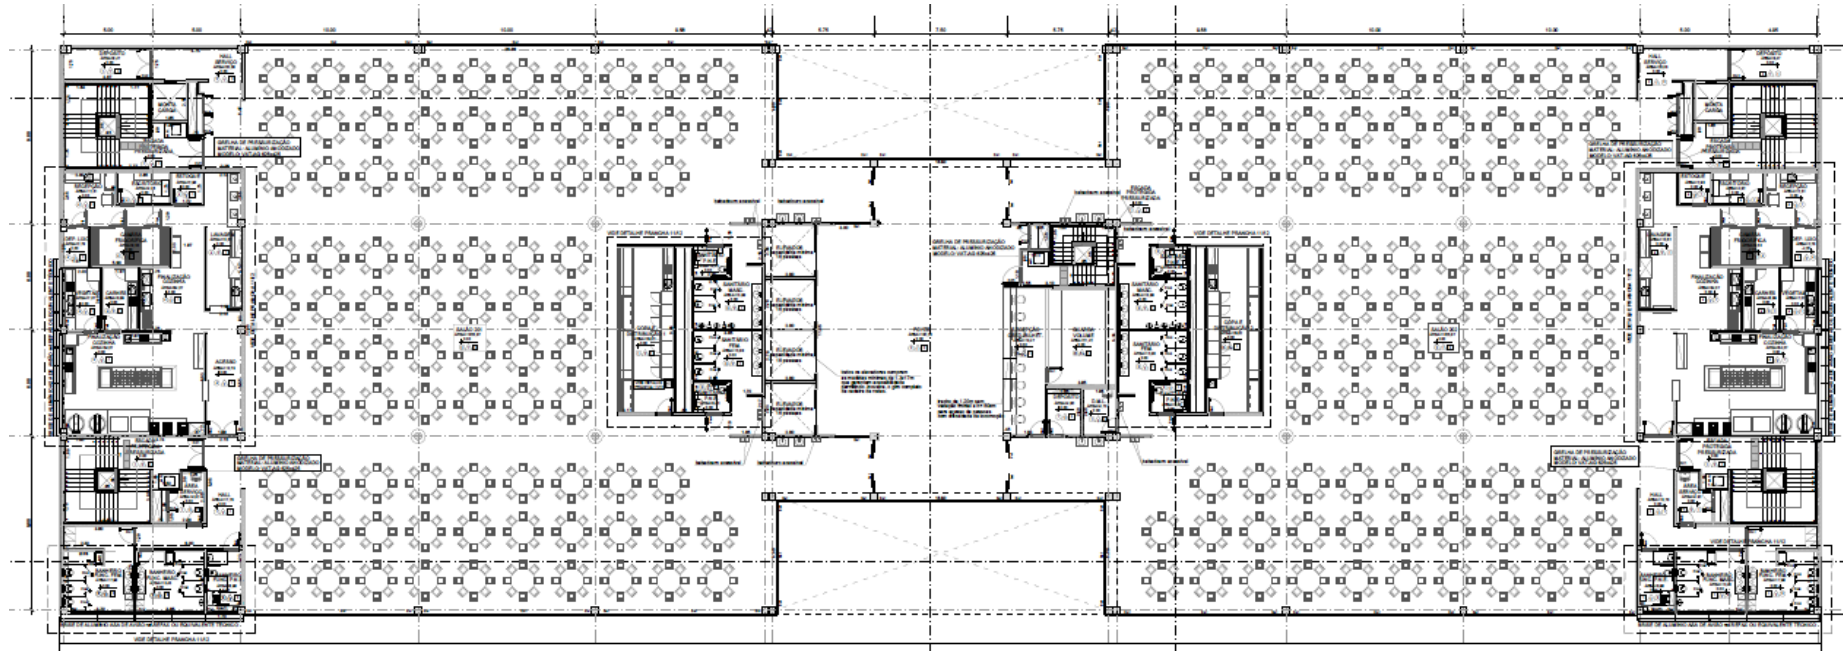



Planta Baixa Terraço

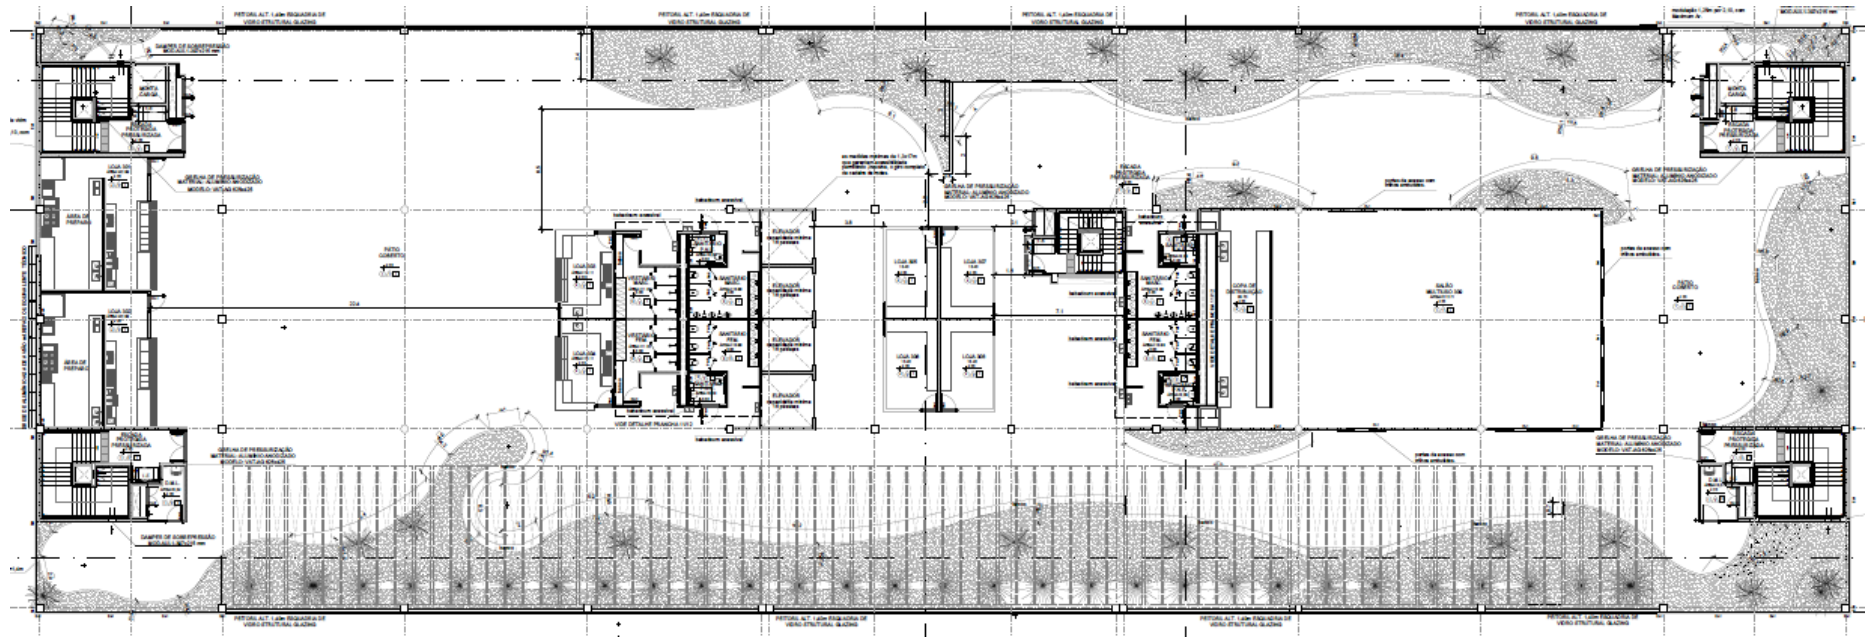



Planta Baixa Cobertura

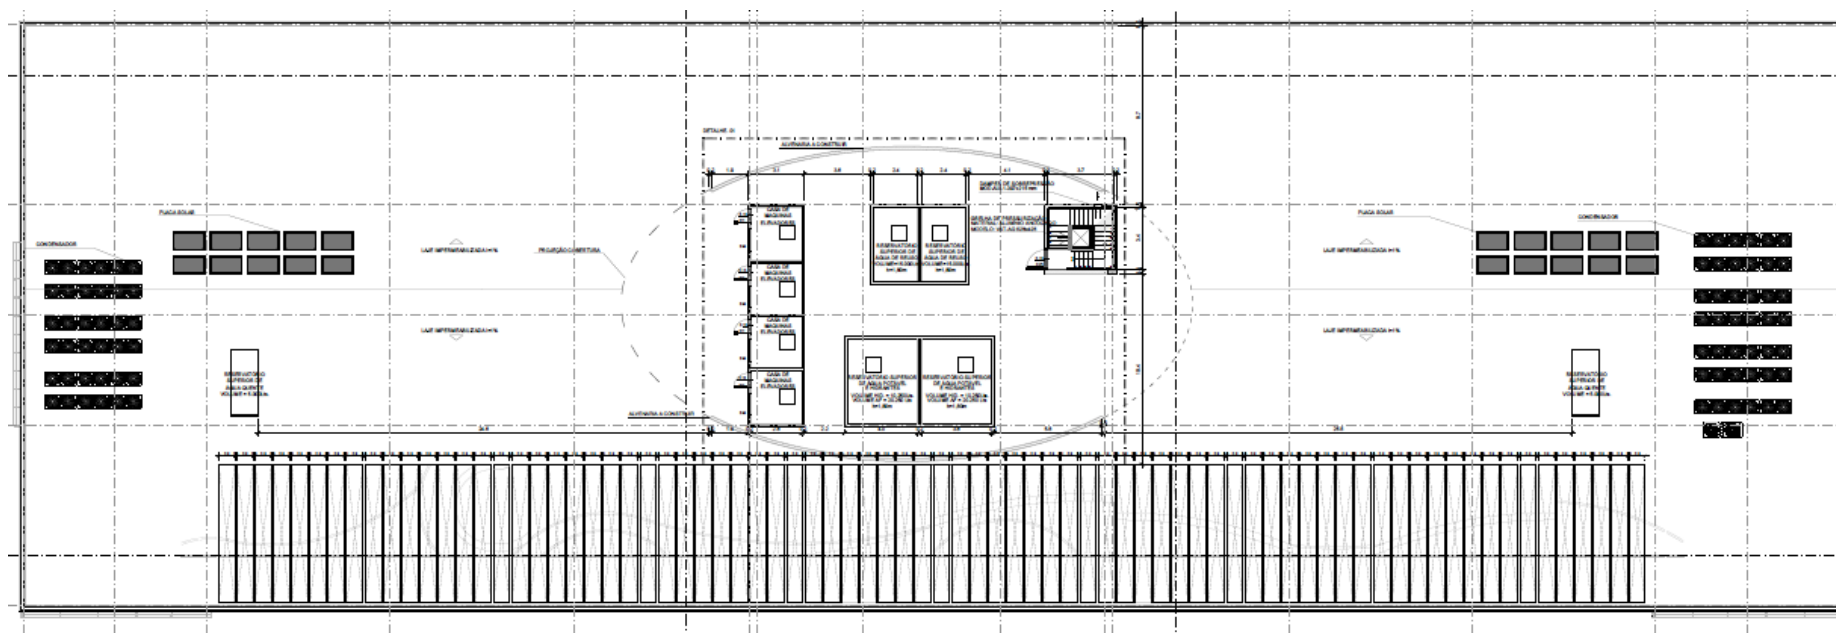



Cortes

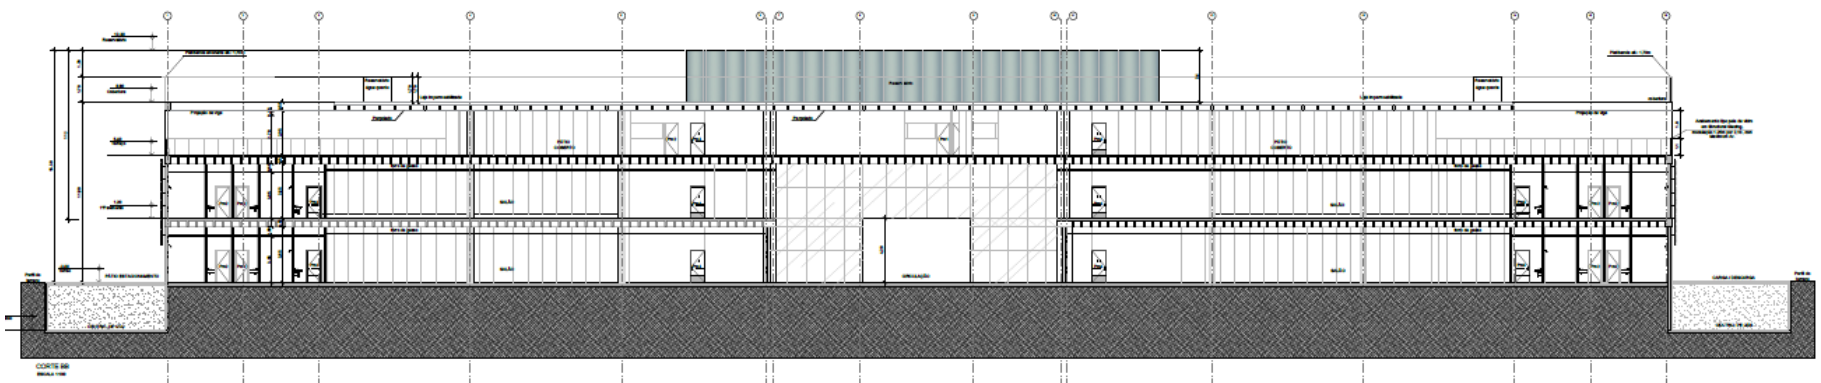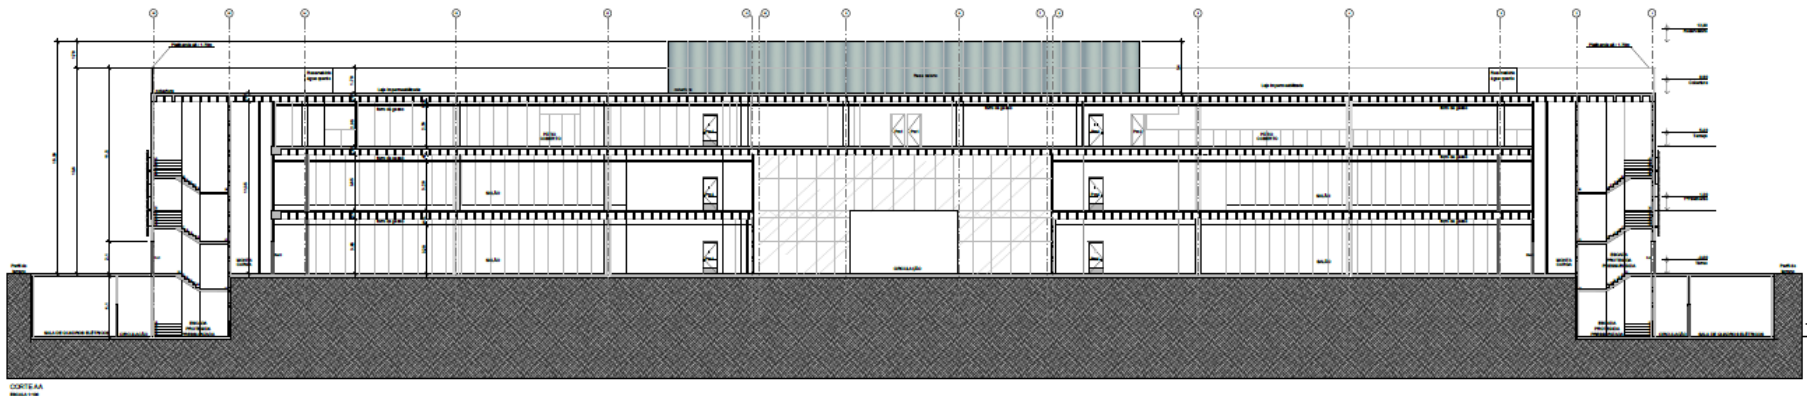



Cortes

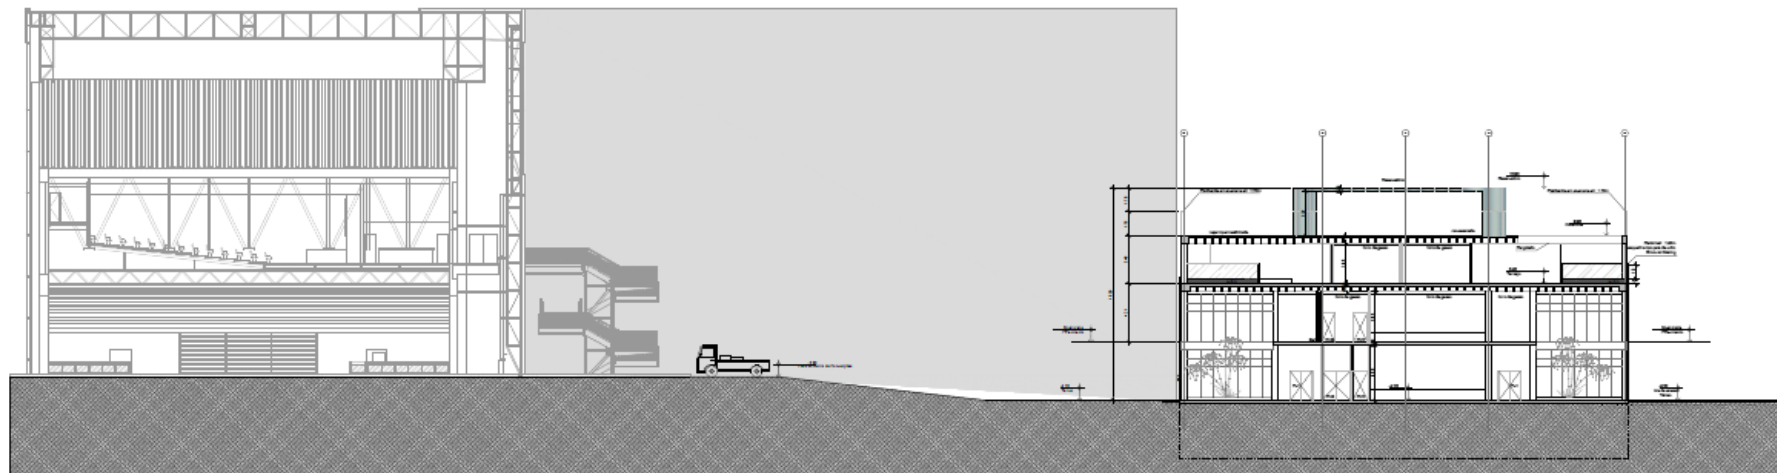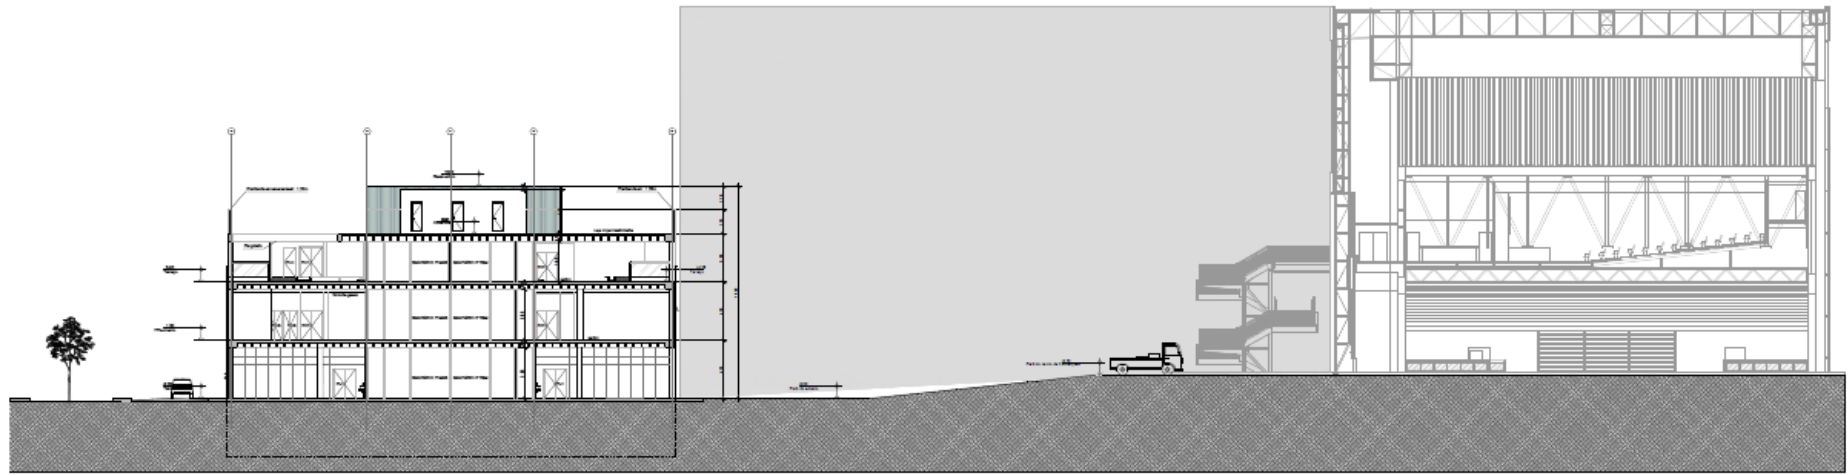

Fachadas

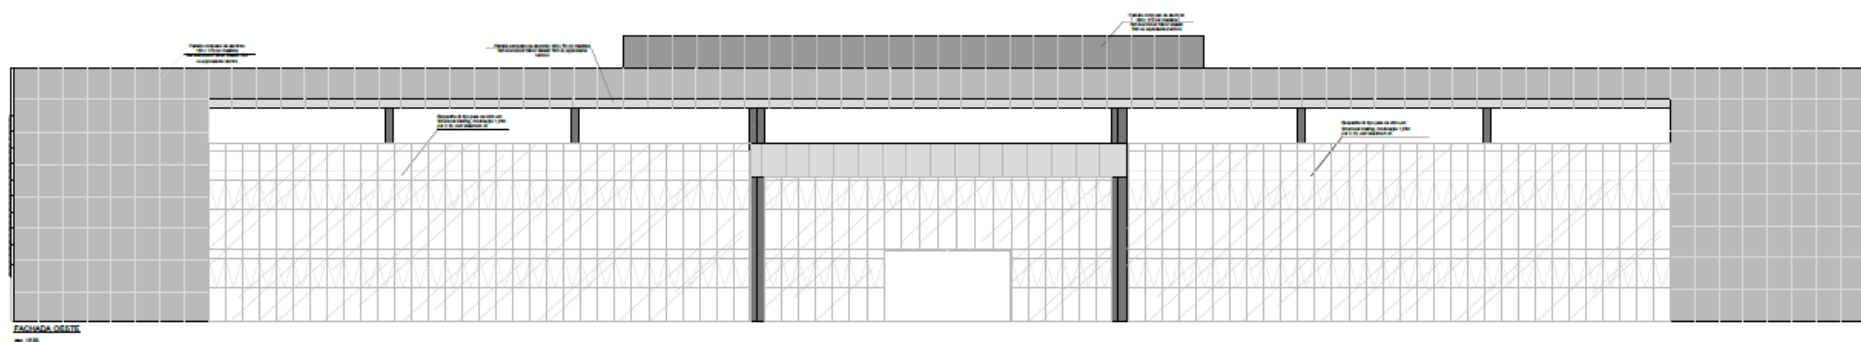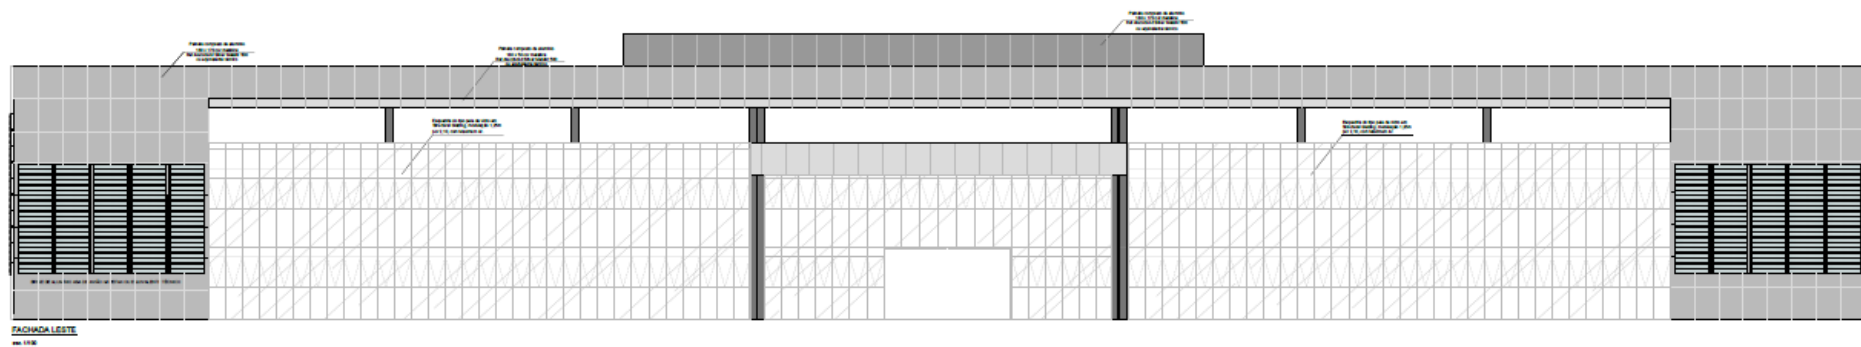

Fachadas Laterais

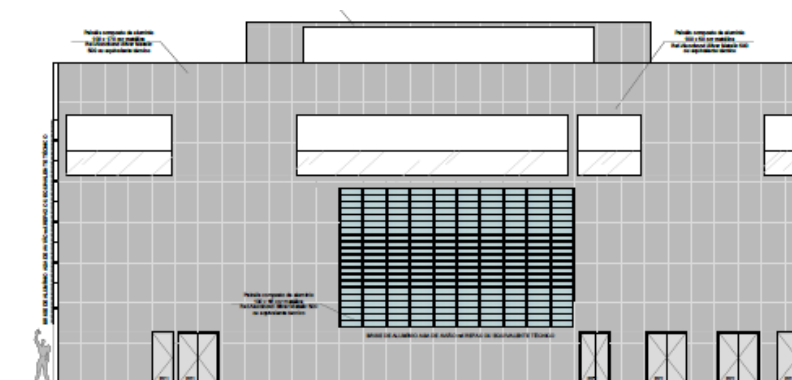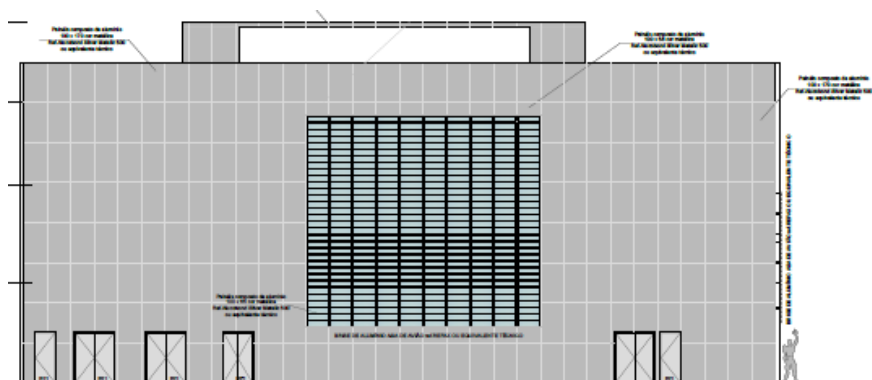

Implantação




Perspectiva



Perspectiva




Perspectiva

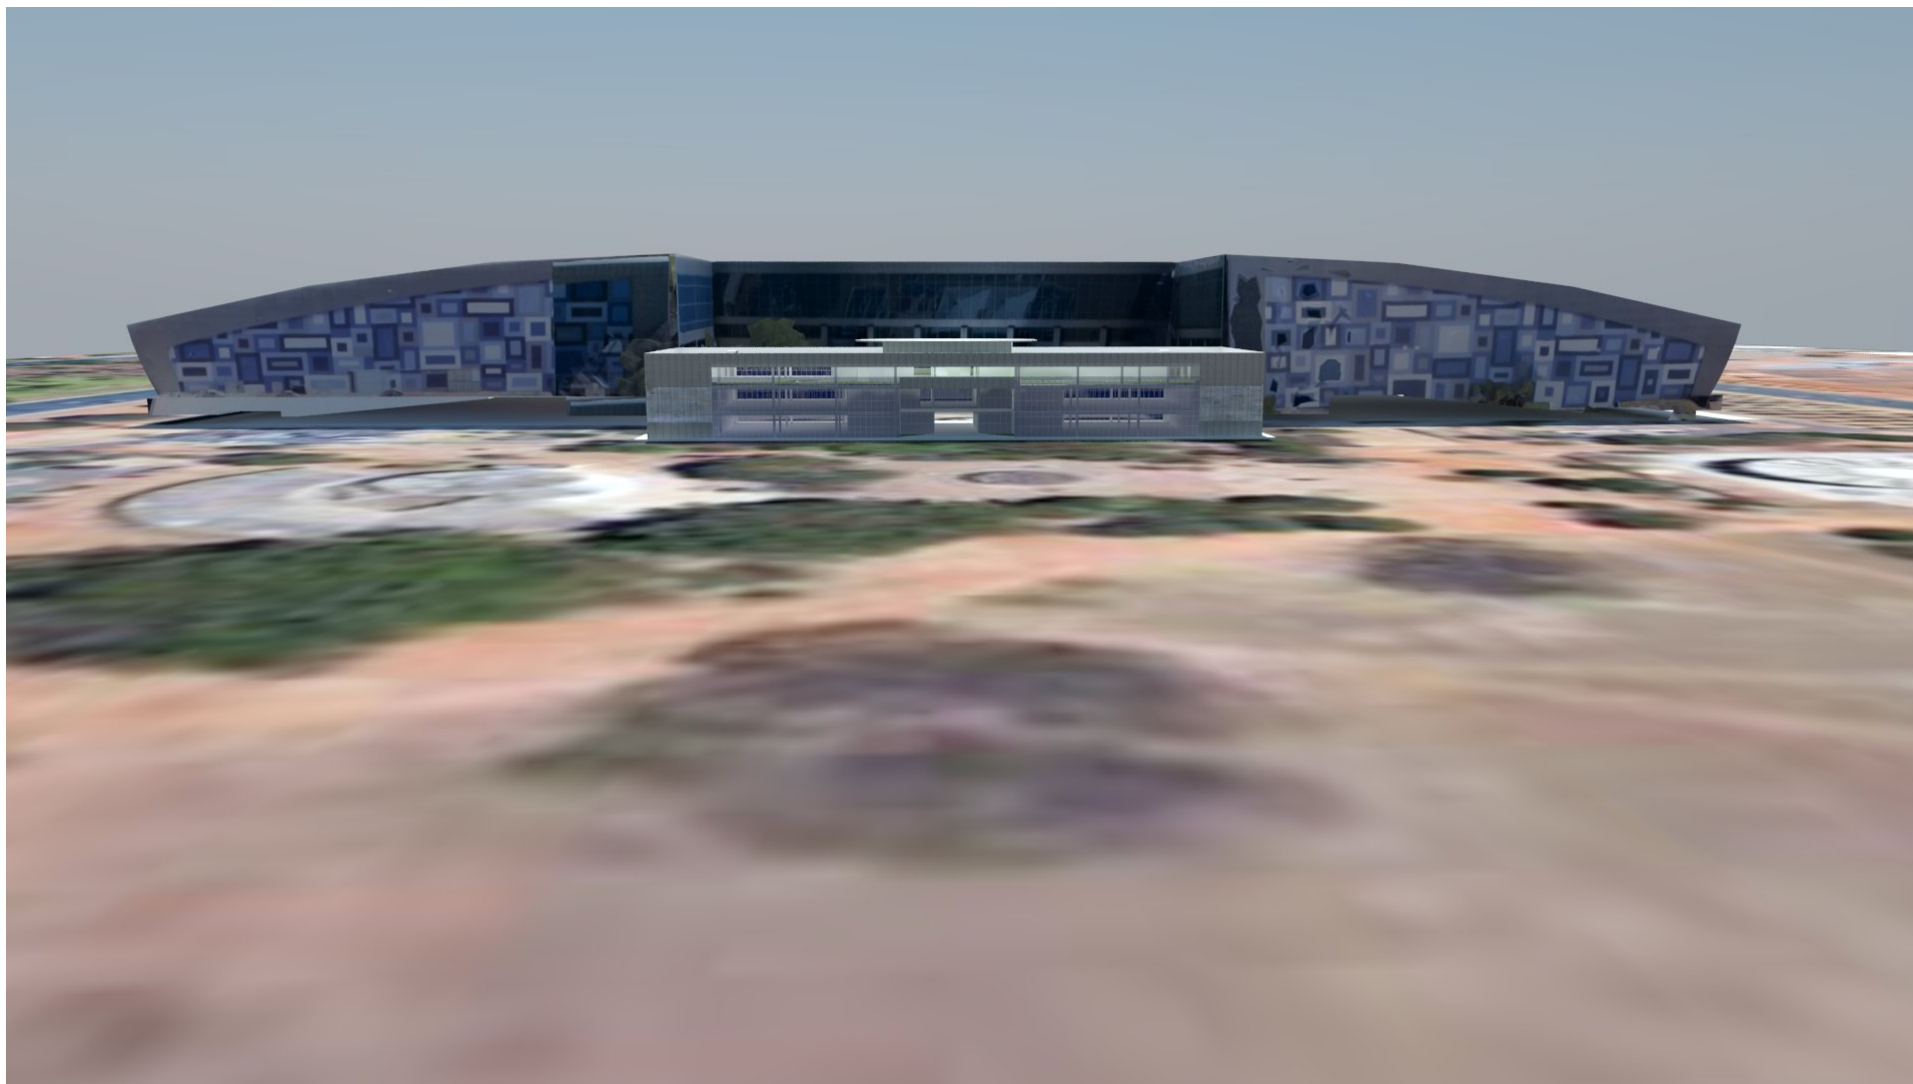

Perspectiva



Perspectiva

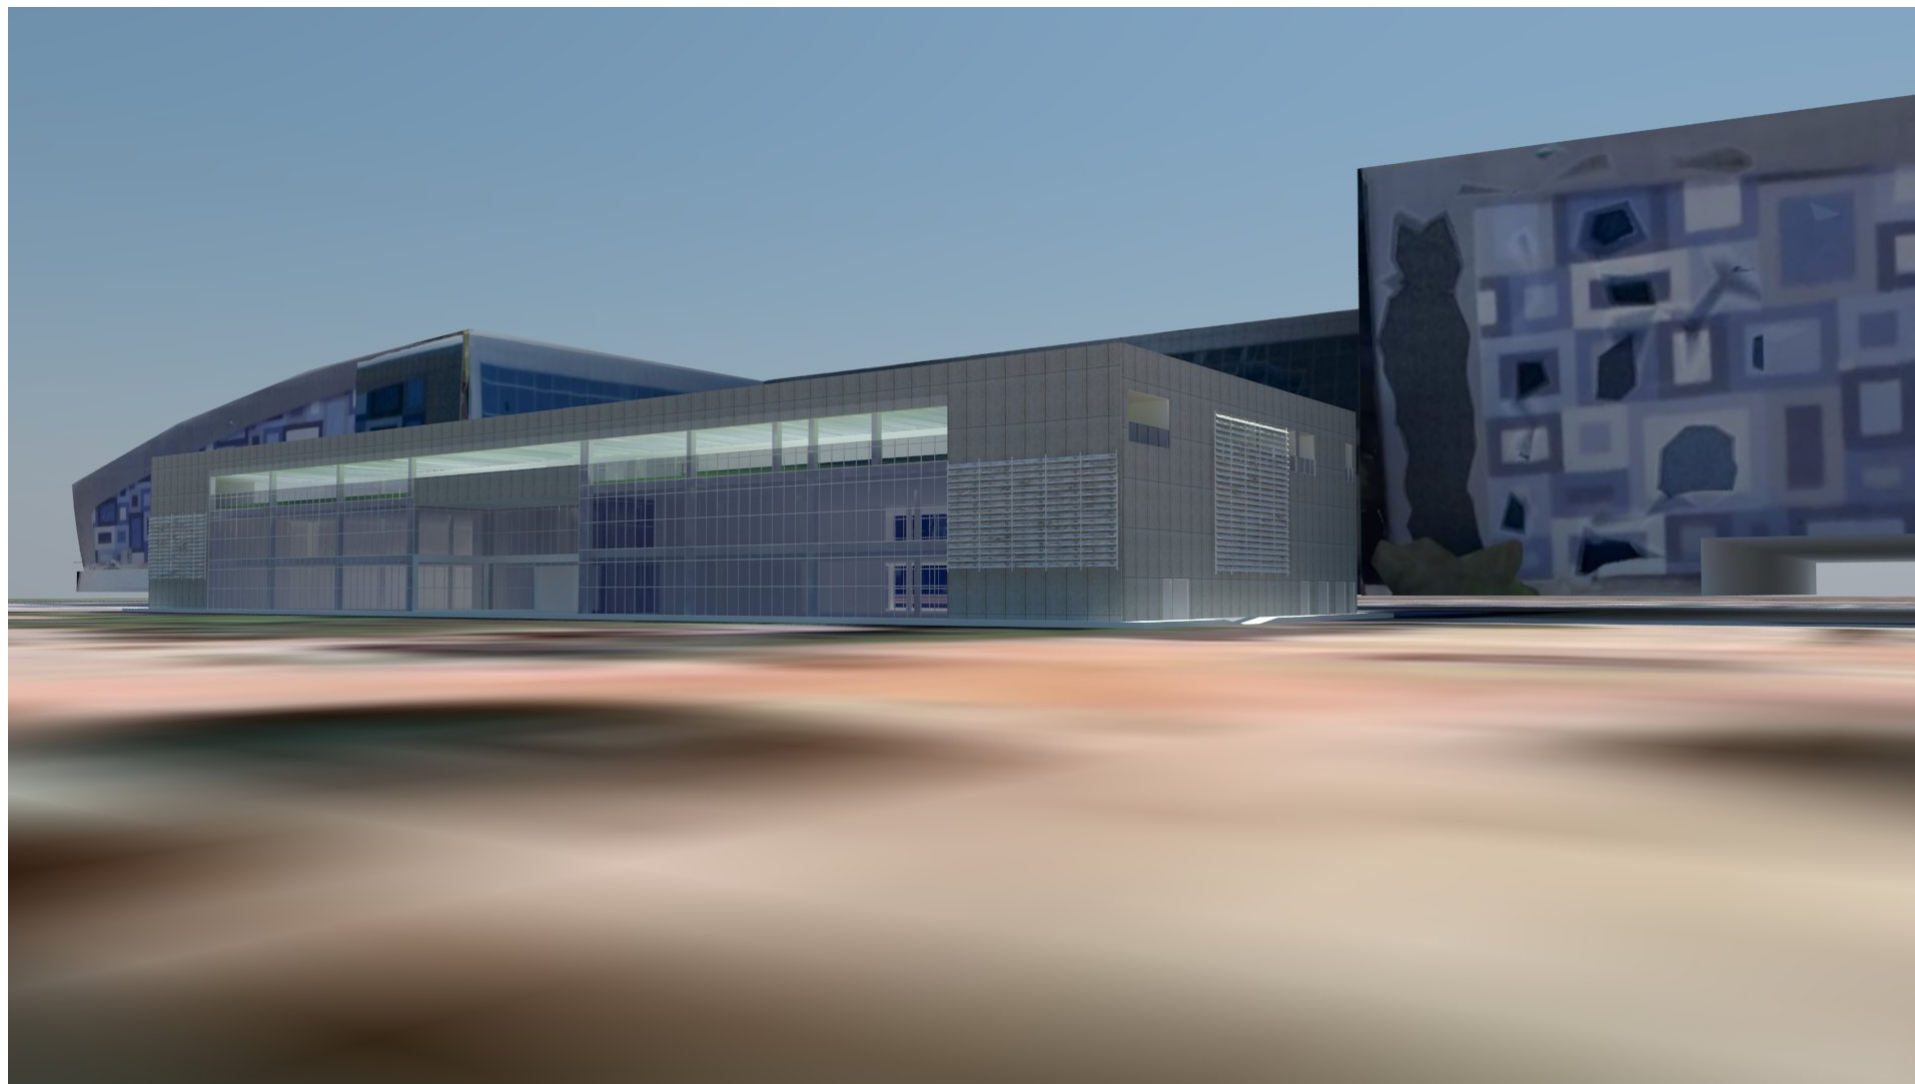

Perspectiva

