


ORÇAMENTO: R\$700.000,00

SHS

REVITALIZAÇÃO DO SETOR HOTELEIRO SUL



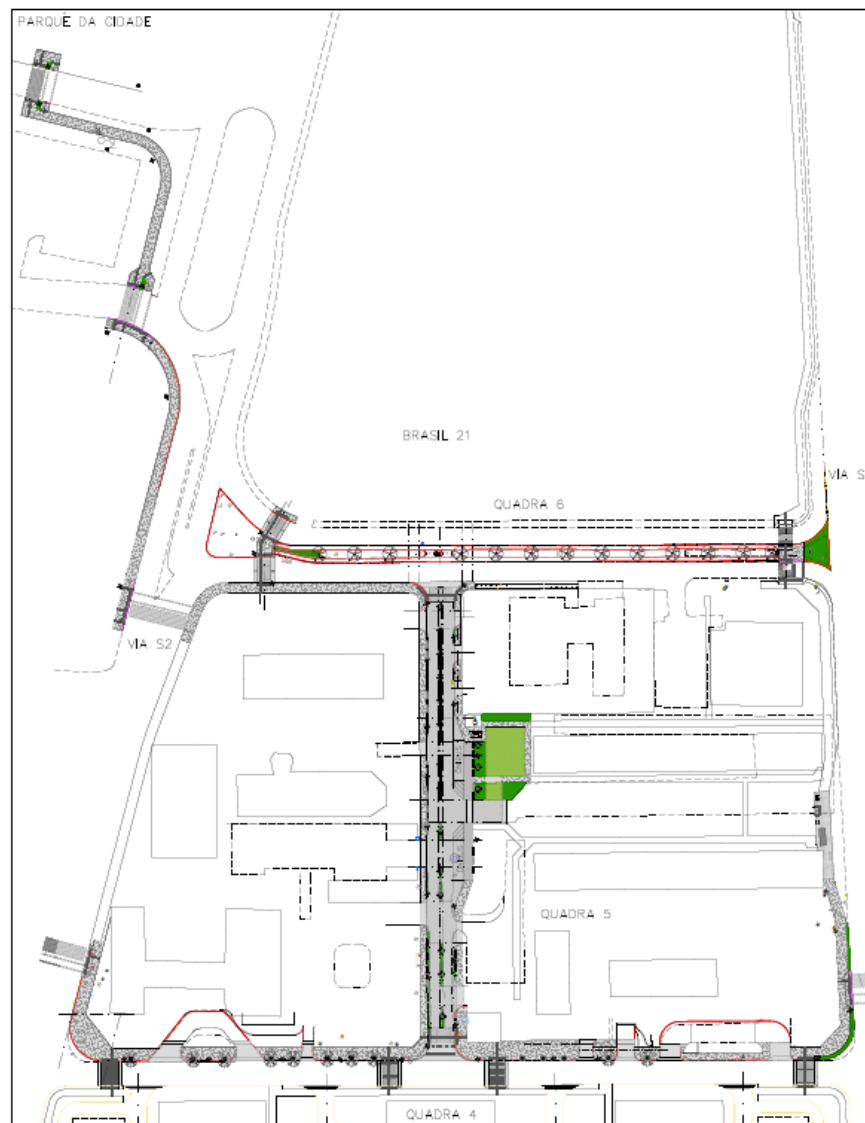

MAPA CHAVE
Escala: 1/100

LEGENDA - CONSTRUÇÃO

Símbolo	Nome
	Calçada em concreto semi polido, com espessura de 8 cm, e junta em PVC a cada 1,50x1,50m.
	Plataforma elevada em pavimento rígido.
	Pavimento intertravado
	Grama batatais
	Pavimento intertravado vazado
	Cordão de concreto
	Meio fio
	Meio fio rebaixado
	Piso tátil direcional
	Piso tátil de alerta

ESPECIFICAÇÕES

	• GOLAS DE ÁRVORES
	• LIXEIRA PADRAO
	• POSTEAMENTO
	• Lixeira Padrão
VEGETAÇÃO	
	Physocalymma scaberrimum, Pau de rosas, Resedá nacional
	Hedyotis rosea alba, Ipê branco
	Chorisia ou Ceiba pubiflora, Palmeira do cerrado







ORÇAMENTO: R\$650.000,00



ESTIMATIVA R\$ 3,3 milhões

SHLS

REVITALIZAÇÃO DO SETOR HOSPITALAR LOCAL SUL
















ROTA ACESSIVEL TAS/ SETOR HOSPITALAR SUL

ORÇAMENTO: R\$ 340.695,92

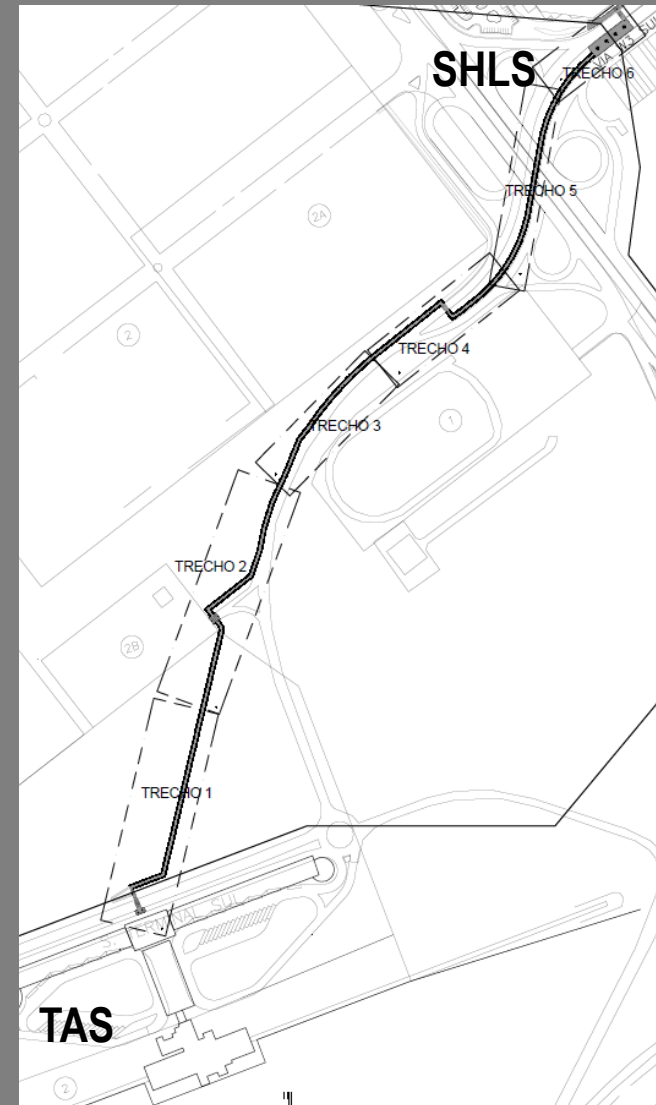

ROTA ACESSIVEL TAS/ SETOR HOSPITALAR SUL

ORCAMENTO: R\$ 340.695,92



ESTIMATIVA R\$ R\$ 4,2 milhões

SCS PROJETO CENTRO VIVO





SCS – QUADRA 05

Coordenação de Projetos -COPROJ SUPLAN



- Novo projeto para as escadas




- Demolição de banheiros públicos



- Adequação de rampa existente

SCS – QUADRA 05

Coordenação de Projetos -COPROJ
SUPLAN

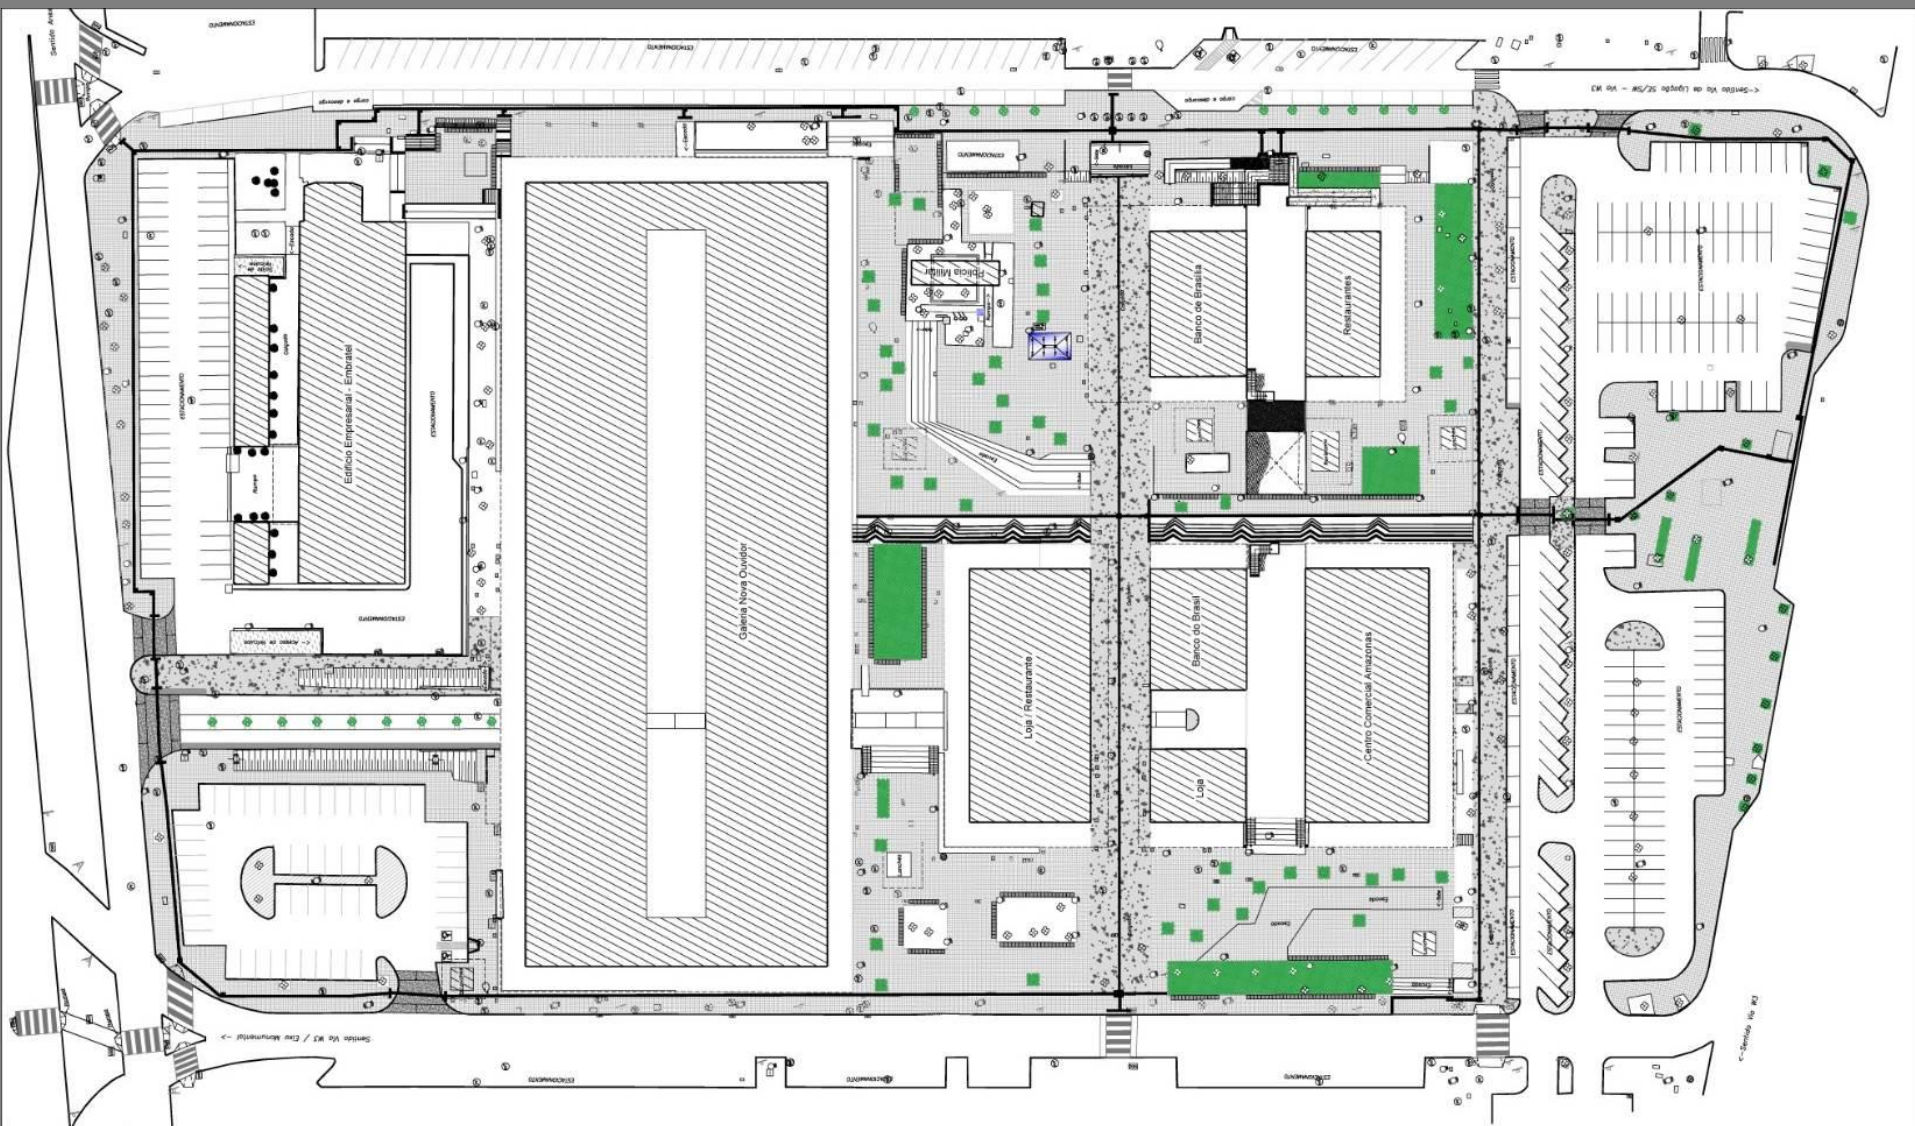

Beco da Quadra 05







Antes



Depois



Depois







Criar rampas e escadas para que o beco seja acessível de todos os lados do Setor Comercial.

Garantir a permeabilidade entre os dois lados do beco tanto para pedestre como para carga e descarga de veículos.



SCS – QUADRA 03



-Entrada do beco da quadra 03



SCS – QUADRA 03
PRAÇA DO POVO

Coordenação de Projetos -COPROJ
SUPLAN



SECRETARIA DE GESTÃO DO TERRITÓRIO E HABITAÇÃO **SEGETH**

SCS – QUADRA 03
PRAÇA DO POVO

Coordenação de Projetos -COPROJ
SUPLAN



SECRETARIA DE GESTÃO DO TERRITÓRIO E HABITAÇÃO **SEGETH**

SCS – QUADRA 03
PRAÇA DO POVO



SCS – QUADRA 03
PRAÇA DO POVO

Coordenação de Projetos -COPROJ
SUPLAN

