

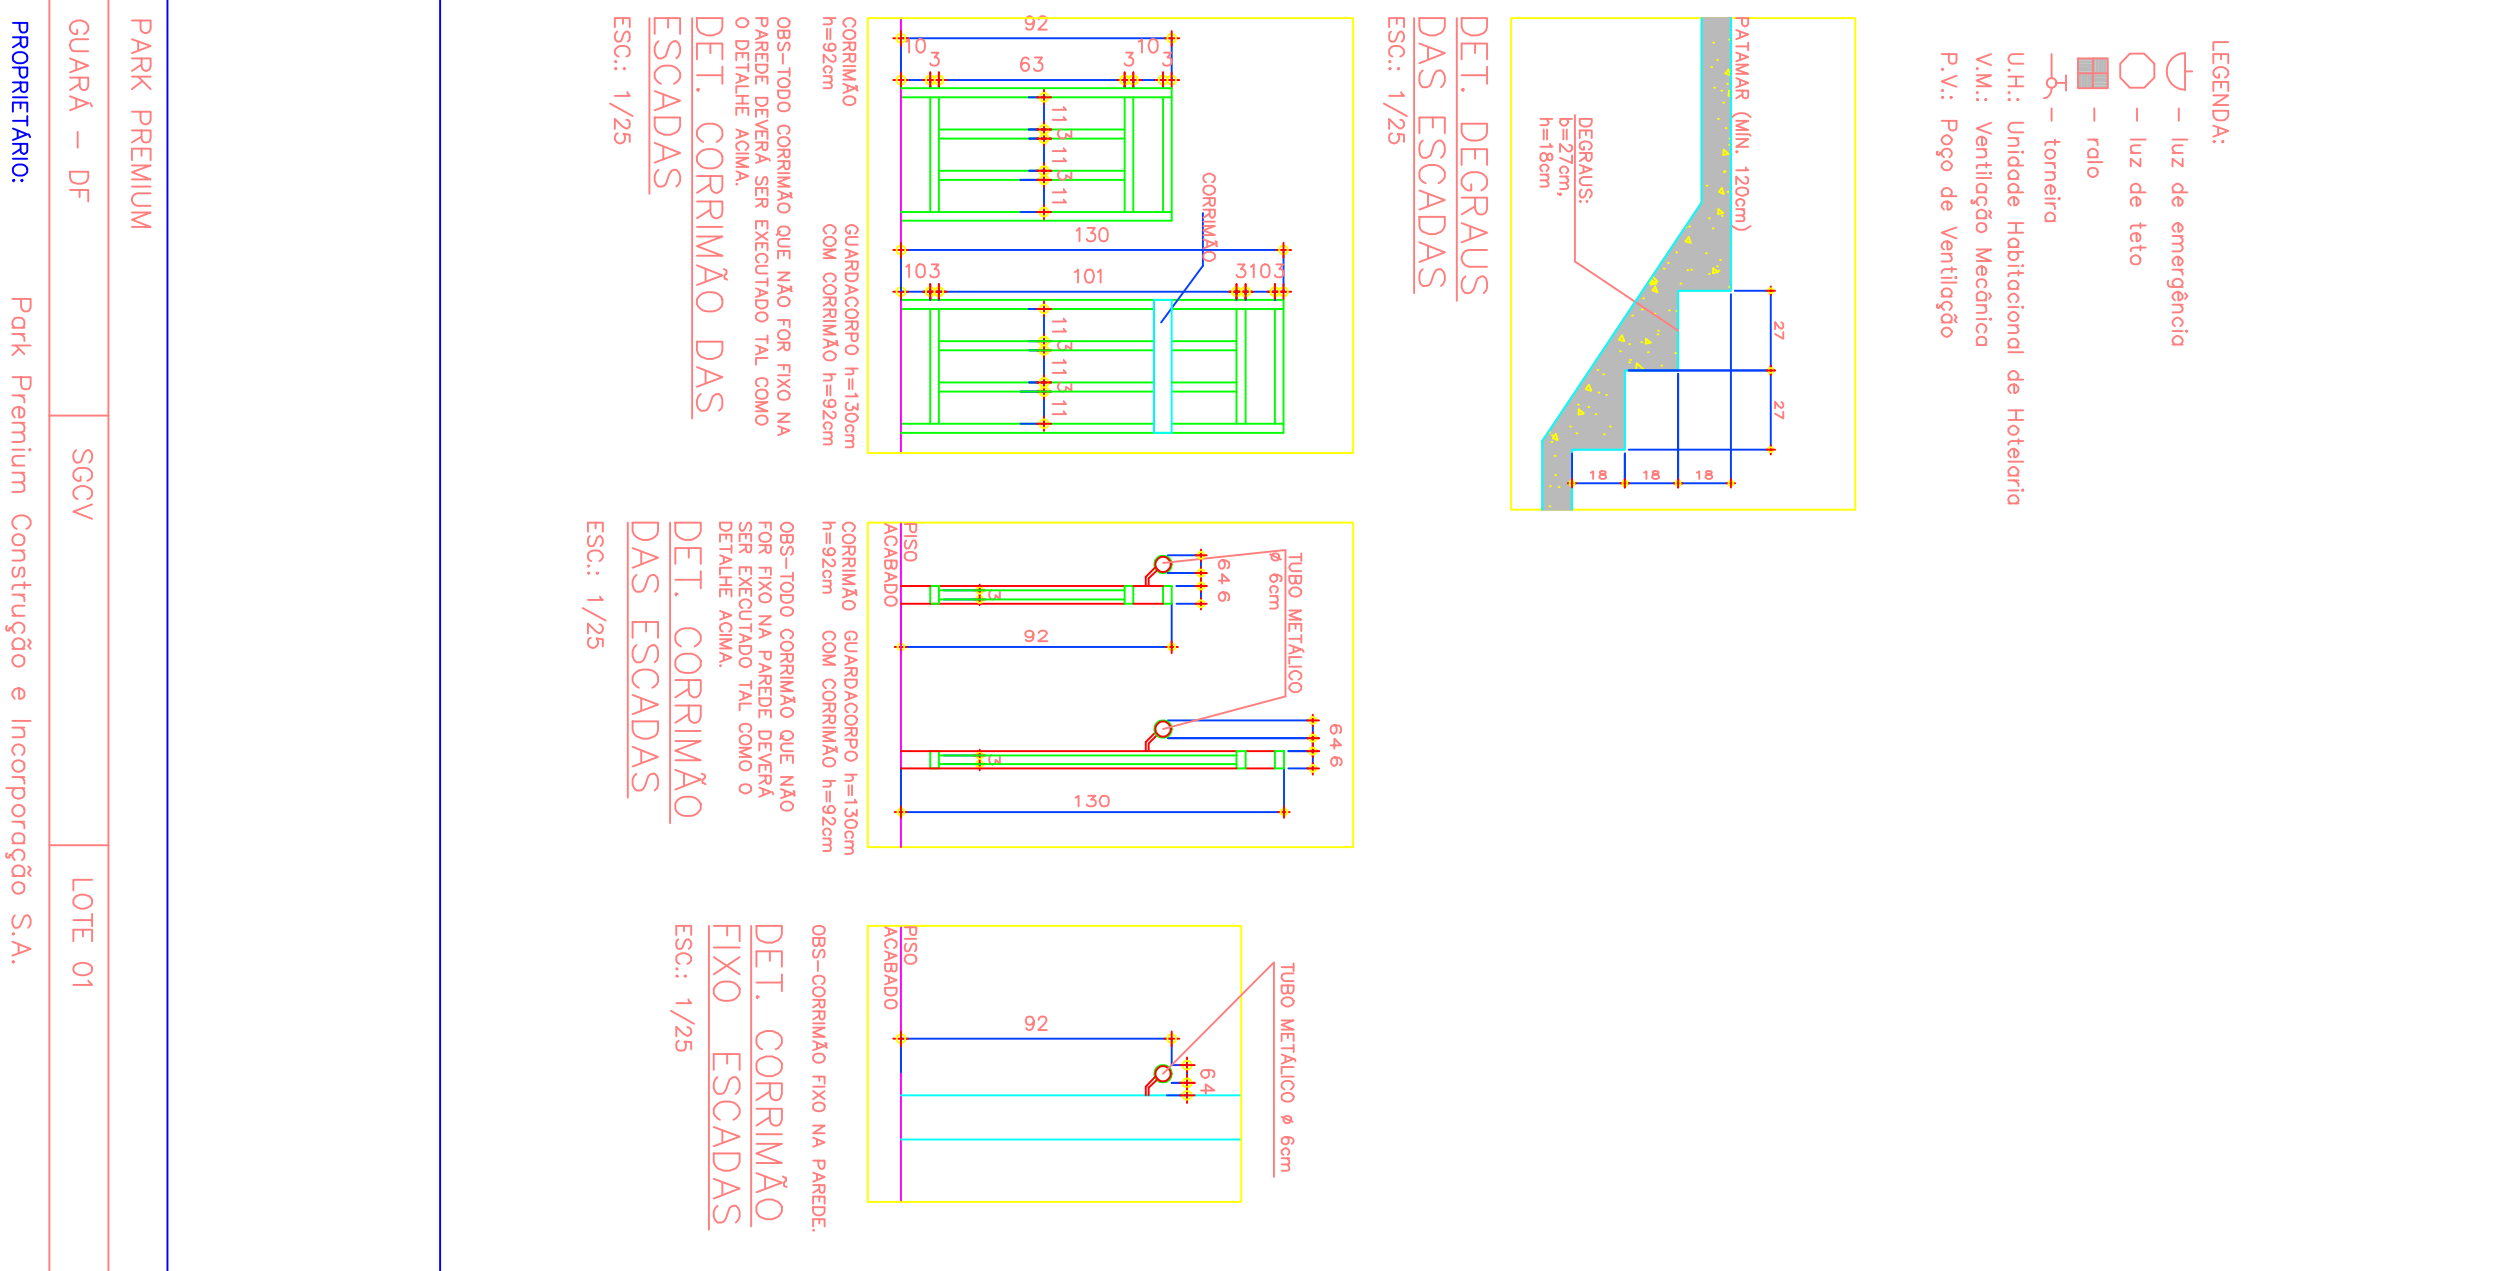
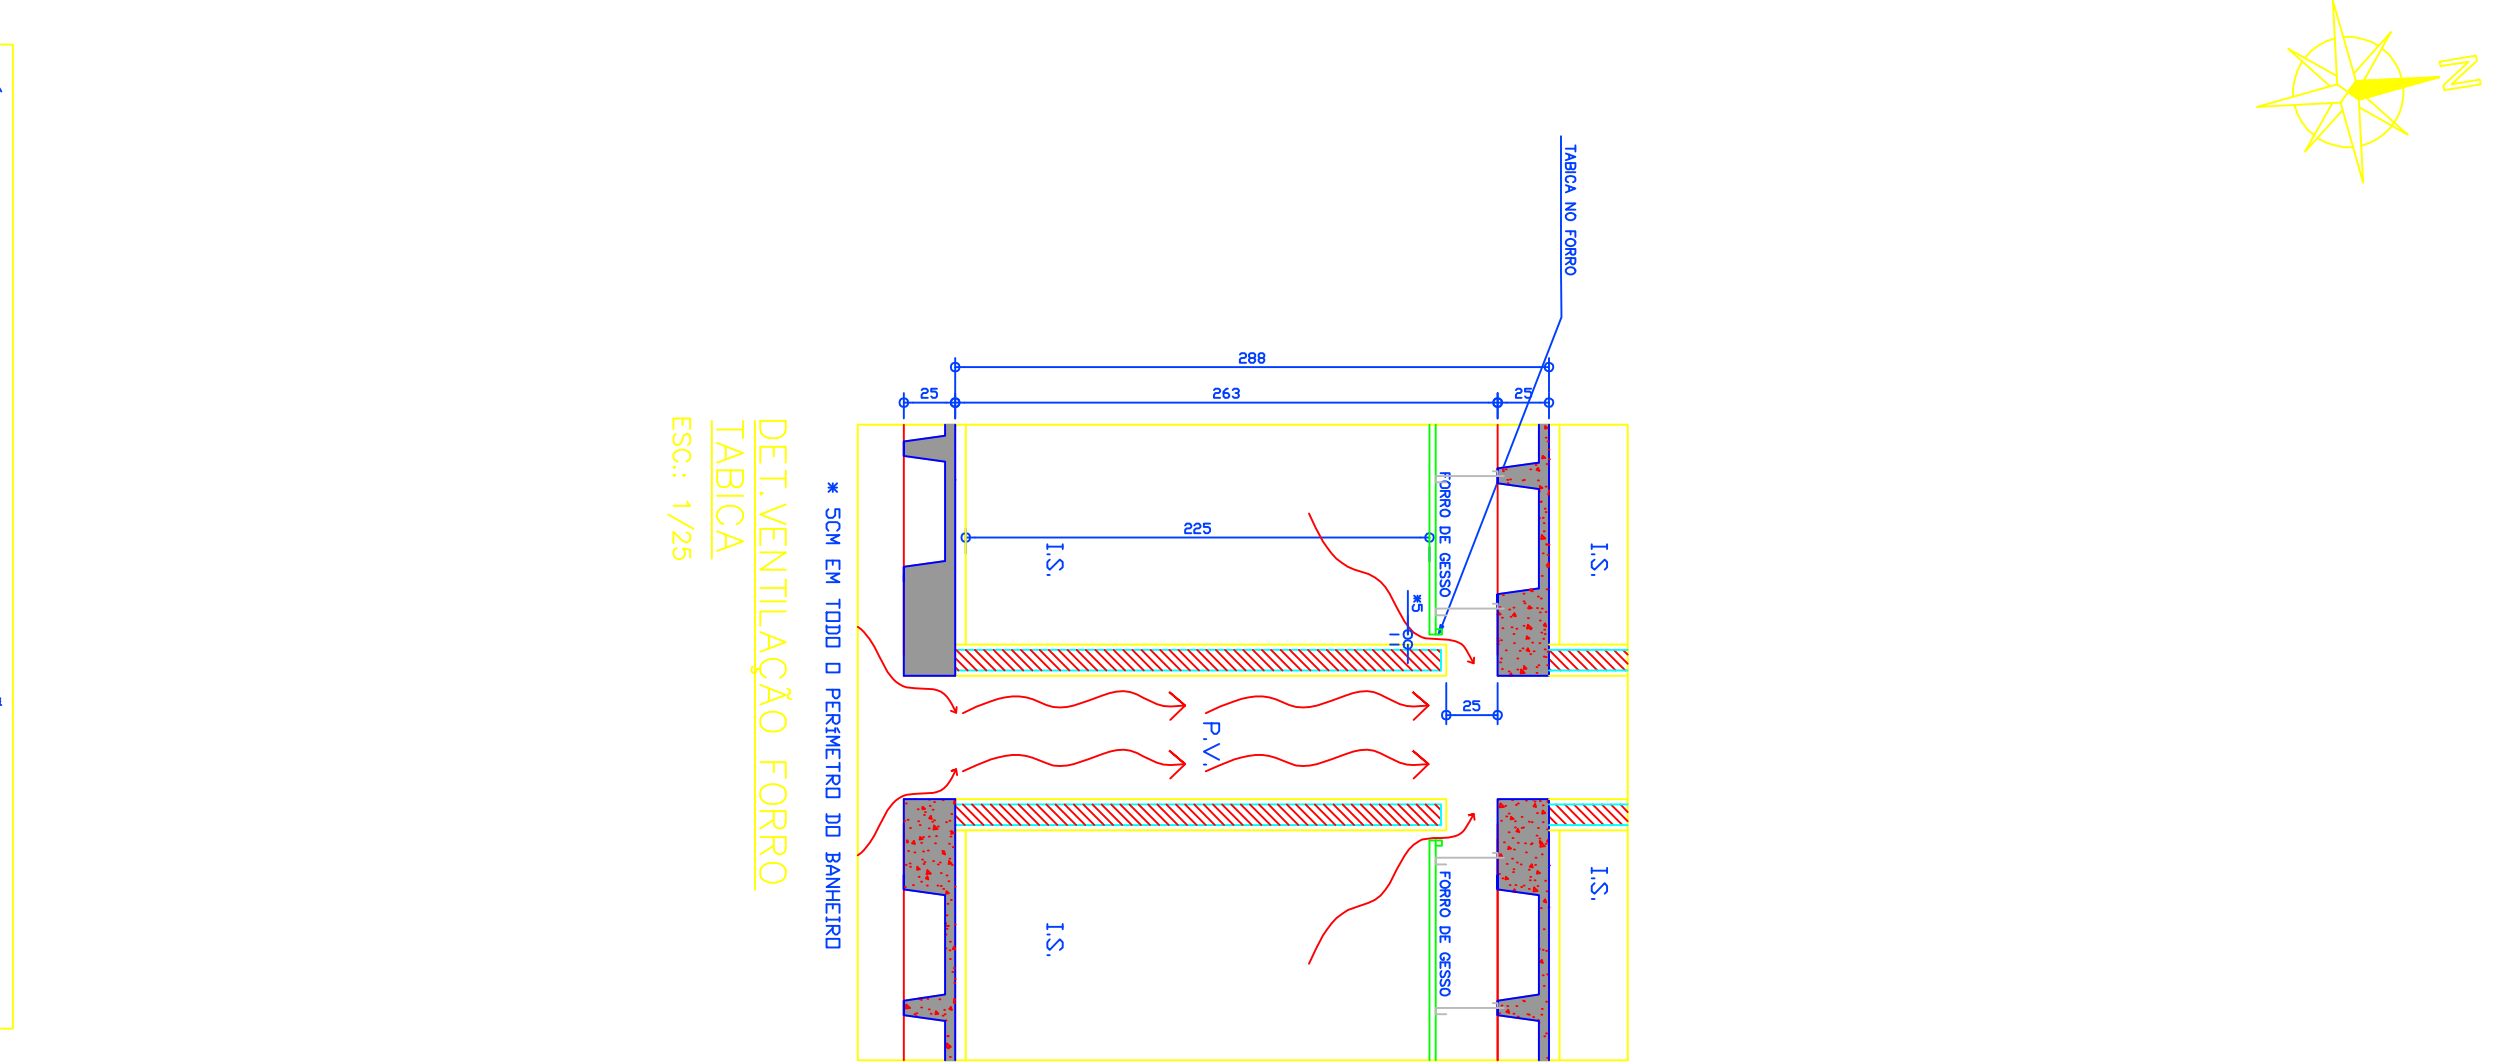


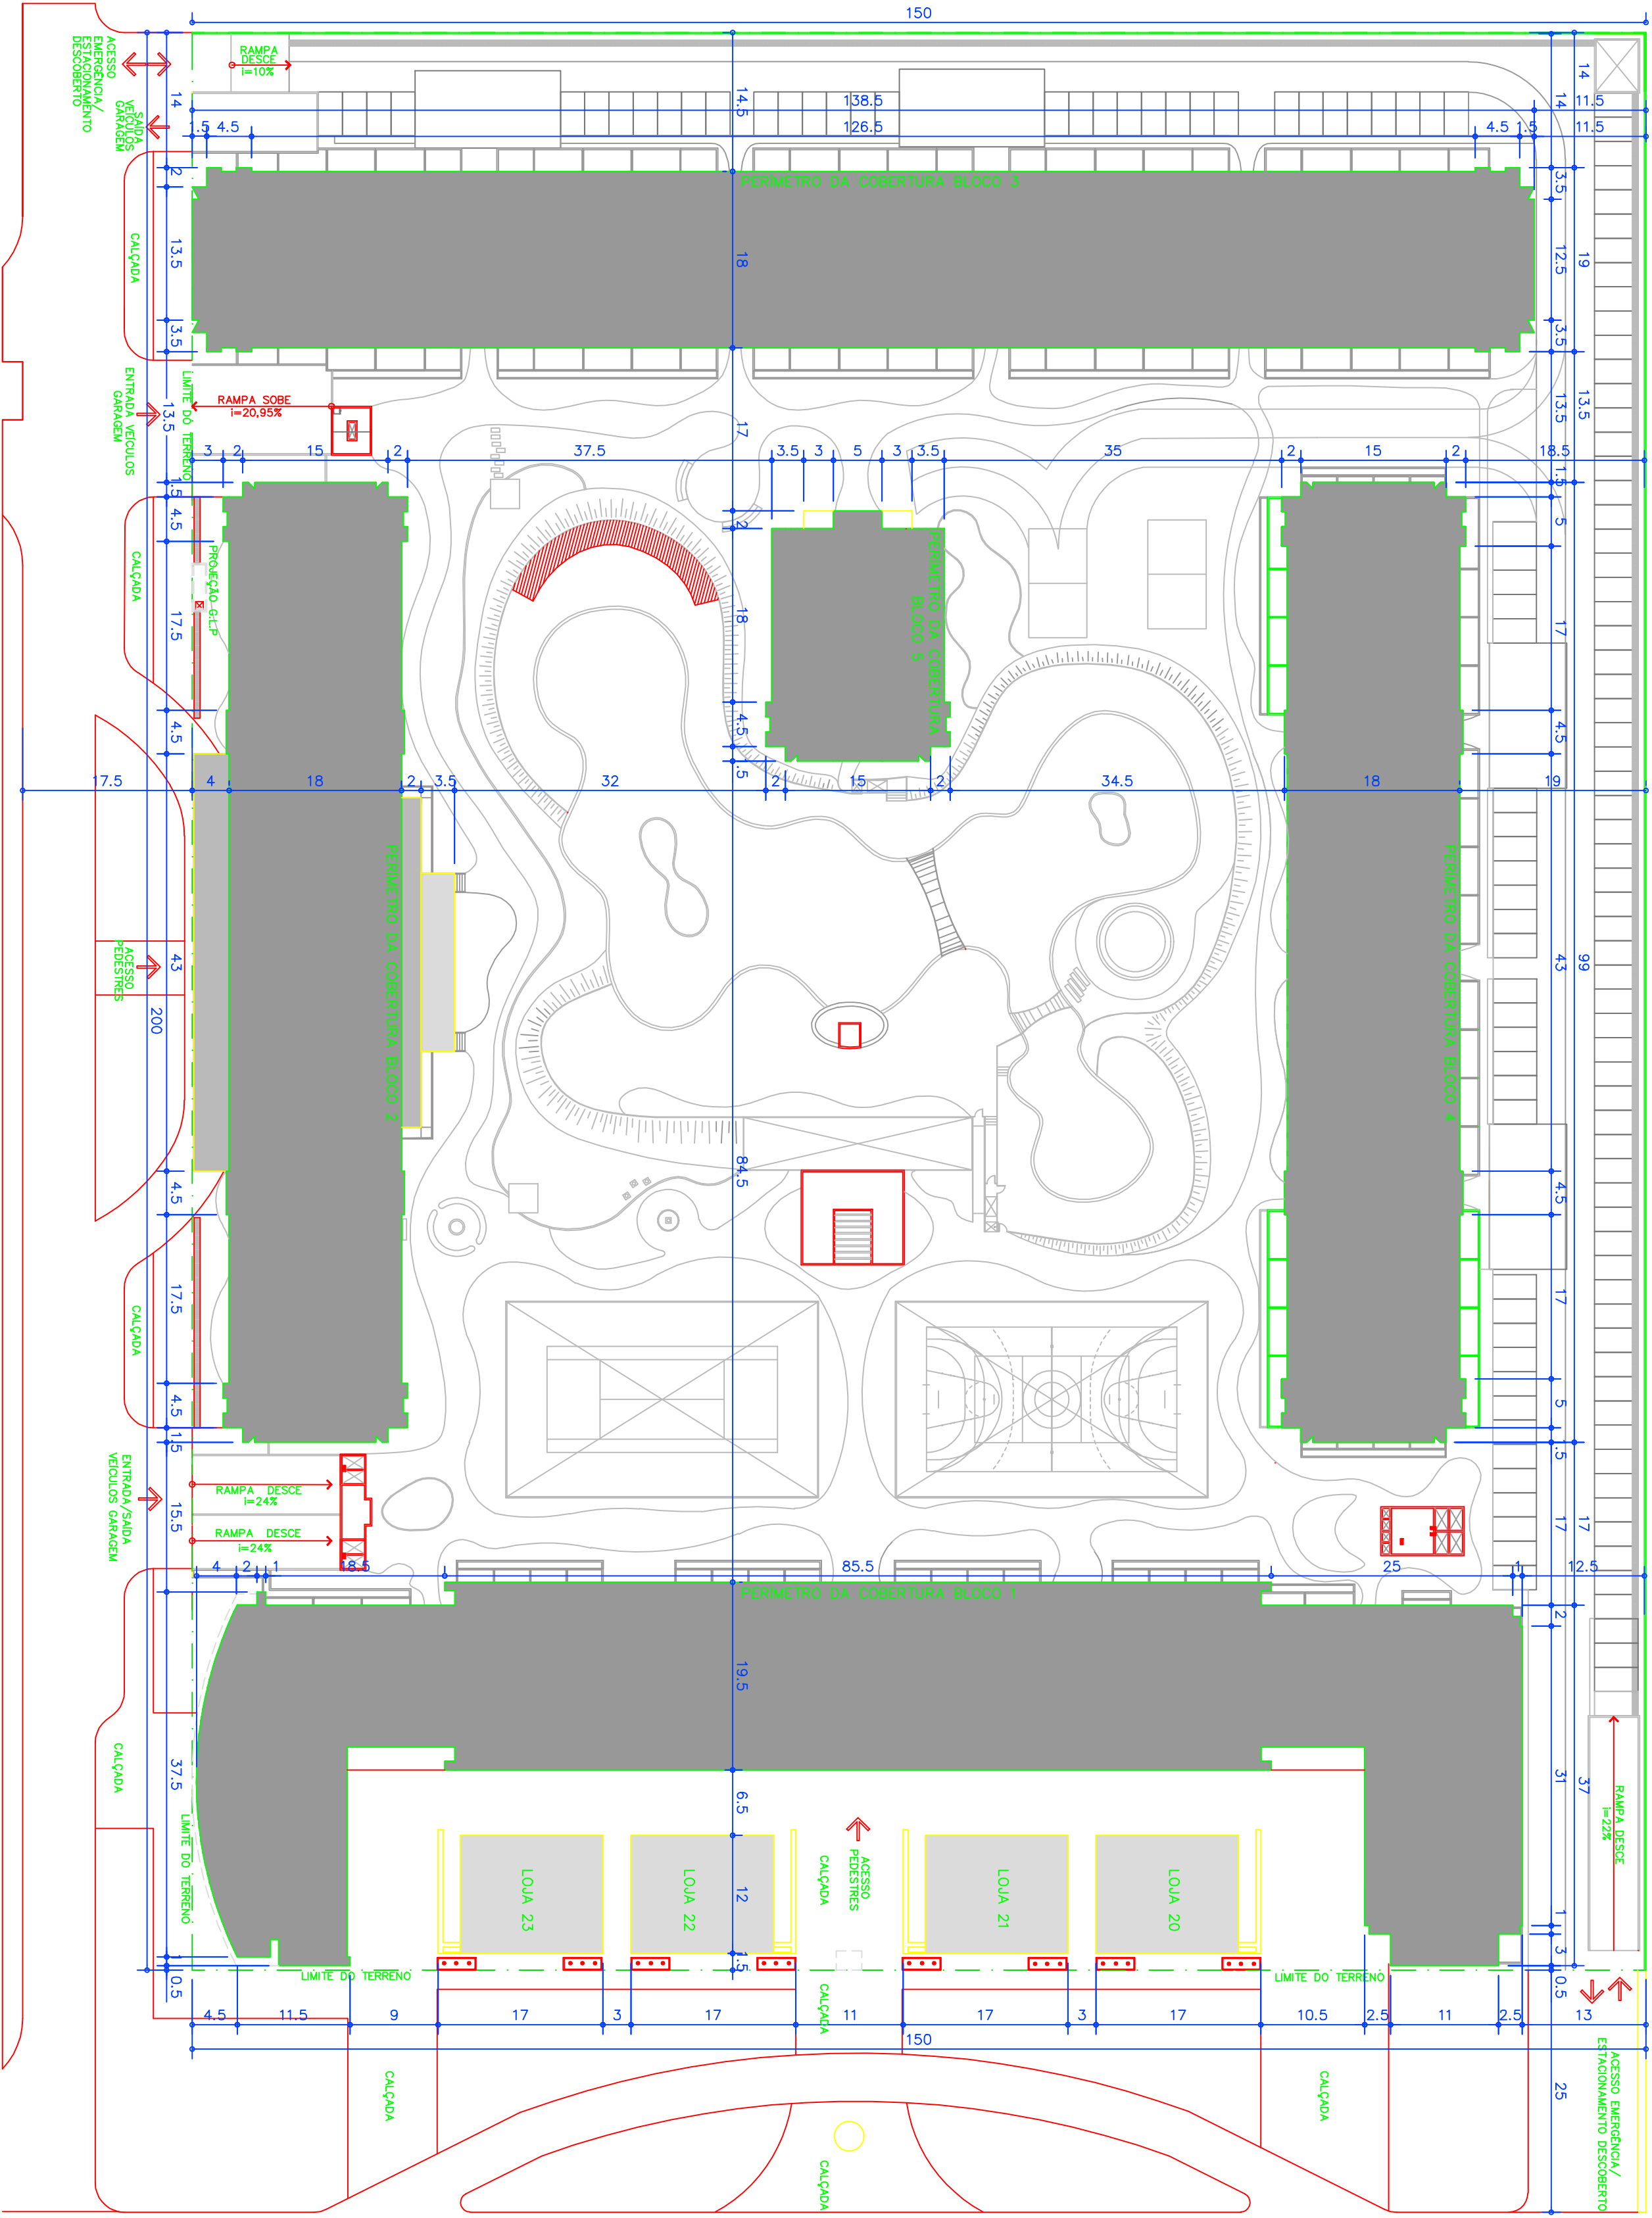


01 PLANTA DE LOCAÇÃO

escala 1/500

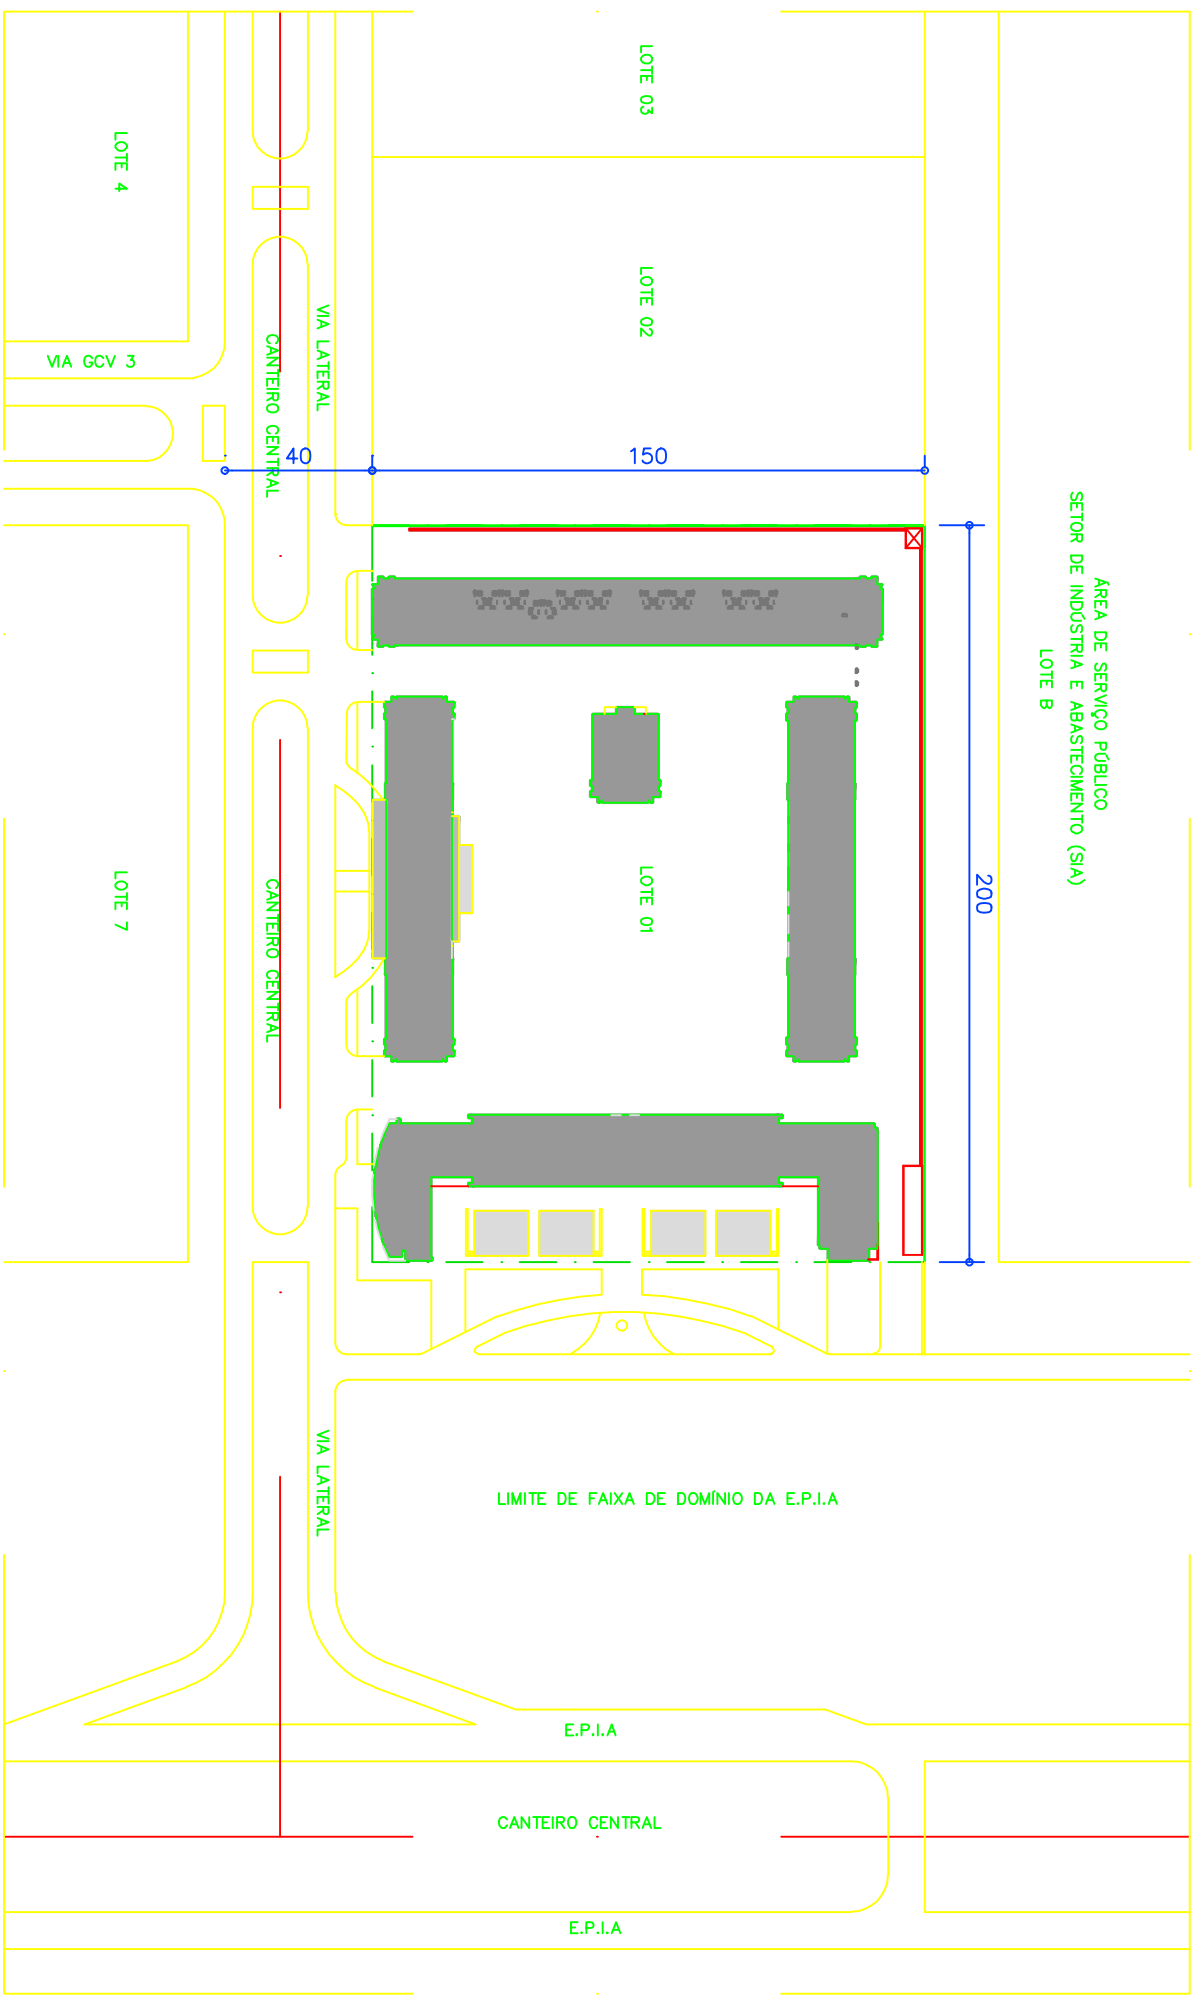

02 PLANTA DE SITUAÇÃO

escala 1/2000

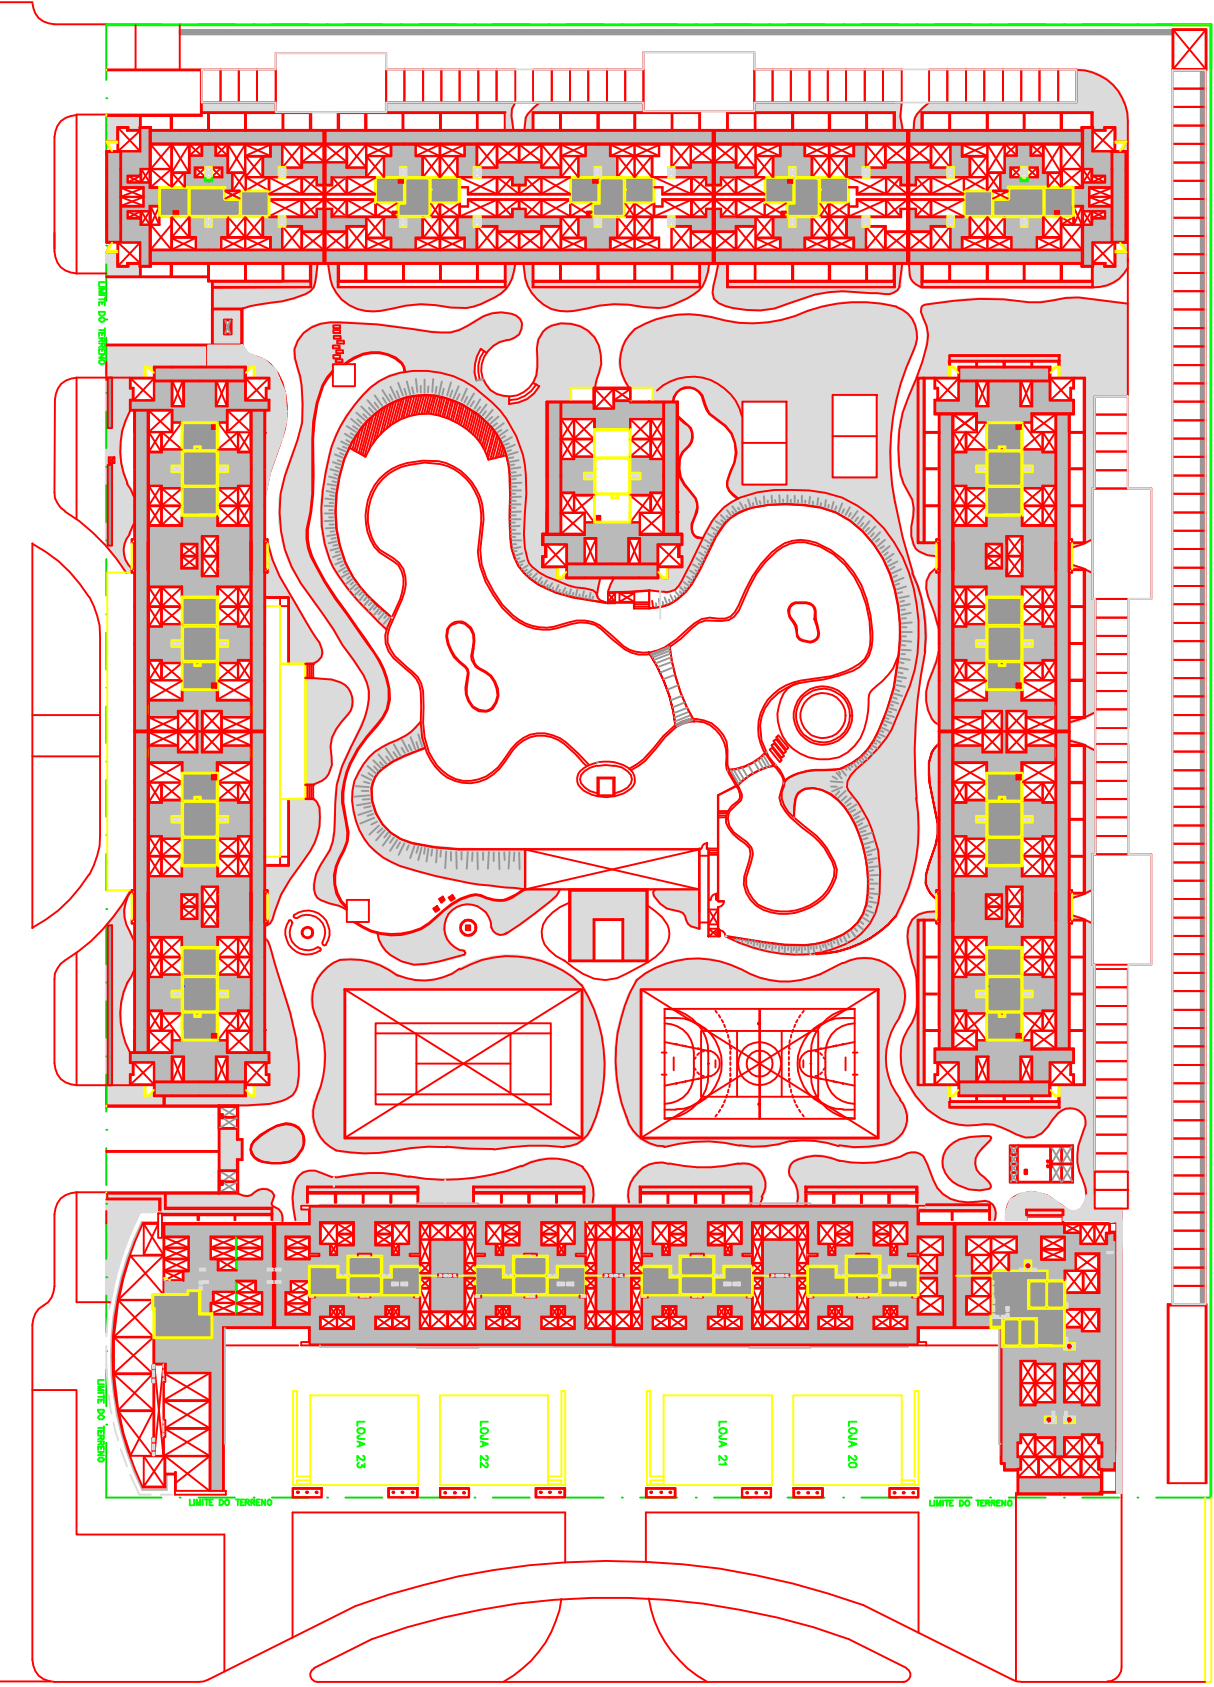

03 CÁLCULO PERMEABILIDADE

escala 1/1000

CÁLCULO DO VOLUME DE CAIXA DE CAPTAÇÃO $V=0,15 \times A \times P \times T$
ONDE: V=volume do reservatório / A= área impermeabilizada (m²)
IP= índice pluviométrico igual a 0,06m/h
T= tempo de duração do curvo pluviométrico igual a uma hora.
 $V=0,15 \times 9.217,19m^2 \times 0,06m/h \times 1h$ $V=82,95m^3$
FOI CONSIDERADA RESERVA PARA RETENÇÃO DE ÁGUA PLUVIAL DE 90.000 LITROS

LEGENDA

- JARDINS DESCOBERTOS
- TÉRREO
- SEIXOS P/ CAPTAÇÃO
- COBERTURA
- SEIXOS P/ CAPTAÇÃO
- CAIXAS D'ÁGUA


DADOS:

TÉRREO: 3518,94m
COBERTURA LAZER: 106,3m

- BLOCO 01:
 - COBERTURA= 1450,16m
 - CX D'ÁGUA= 348,02m
- BLOCO 02:
 - COBERTURA= 915,03m
 - CX D'ÁGUA= 221,5
- BLOCO 03:
 - COBERTURA= 1045,59m
 - CX D'ÁGUA= 255,89m
- BLOCO 04:
 - COBERTURA= 919,94m
 - CX D'ÁGUA= 221,5m
- BLOCO 05:
 - COBERTURA= 214,52m


TOTAL ÁREA CAPTAÇÃO:
9217,19 m²

- LEGENDA:
- ☐ - luz de emergência
 - - luz de teto
 - - rolo
 - X— - torneiro
 - U.H.: Unidades Habitacionais de Hotelaria
 - V.M.: Ventilação Mecânica
 - P.V.: Poço de Ventilação

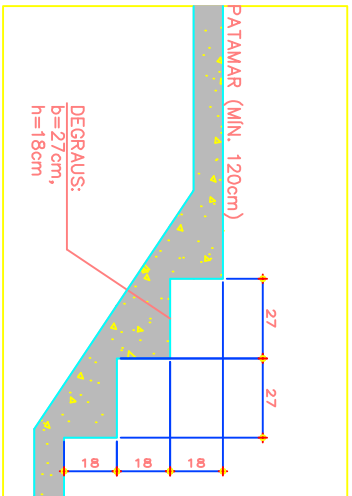


DET. DEGRAUS DAS ESCADAS


ESC.: 1/25

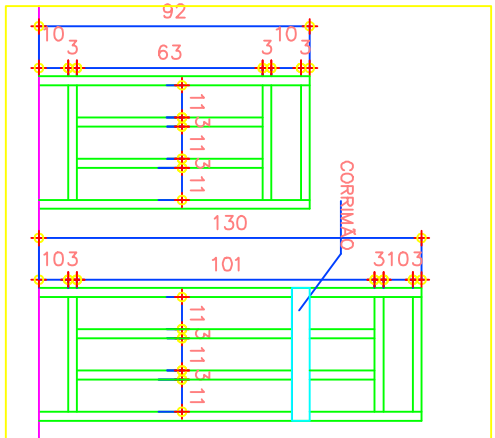

DET. CORRIMÃO DAS ESCADAS
ESC.: 1/25

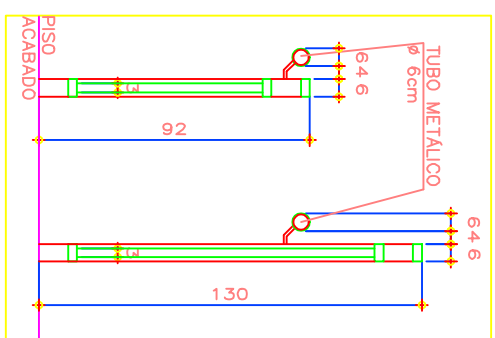

DET. CORRIMÃO DAS ESCADAS
ESC.: 1/25

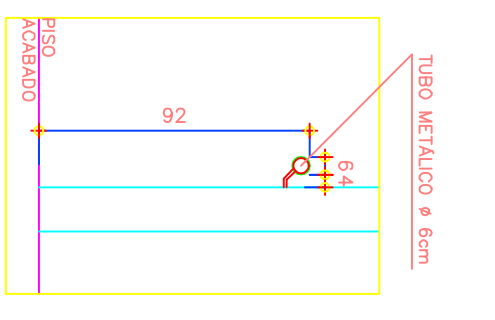

PARK PREMIUM			
GUARÁ – DF		SGCV	
PROPRIETÁRIO:		Park Premium Construção e Incorporação S.A.	
AUTORES DO PROJETO			
CROSARA ARQUITETURA E CONSULTORIA LTDA, DÁVILA CONSULTORIA E PROJETOS LTDA.			

O PROPRIETÁRIO

OS AUTORES

CREA 7360 R/R/DF

5734 R/R/DF

PROJETO DE ARQUITETURA

USO COMERCIAL DE BENS E DE SERVIÇOS

AR-01 PLANTA DE SITUAÇÃO E LOCAÇÃO

DATA: 30/09/2012