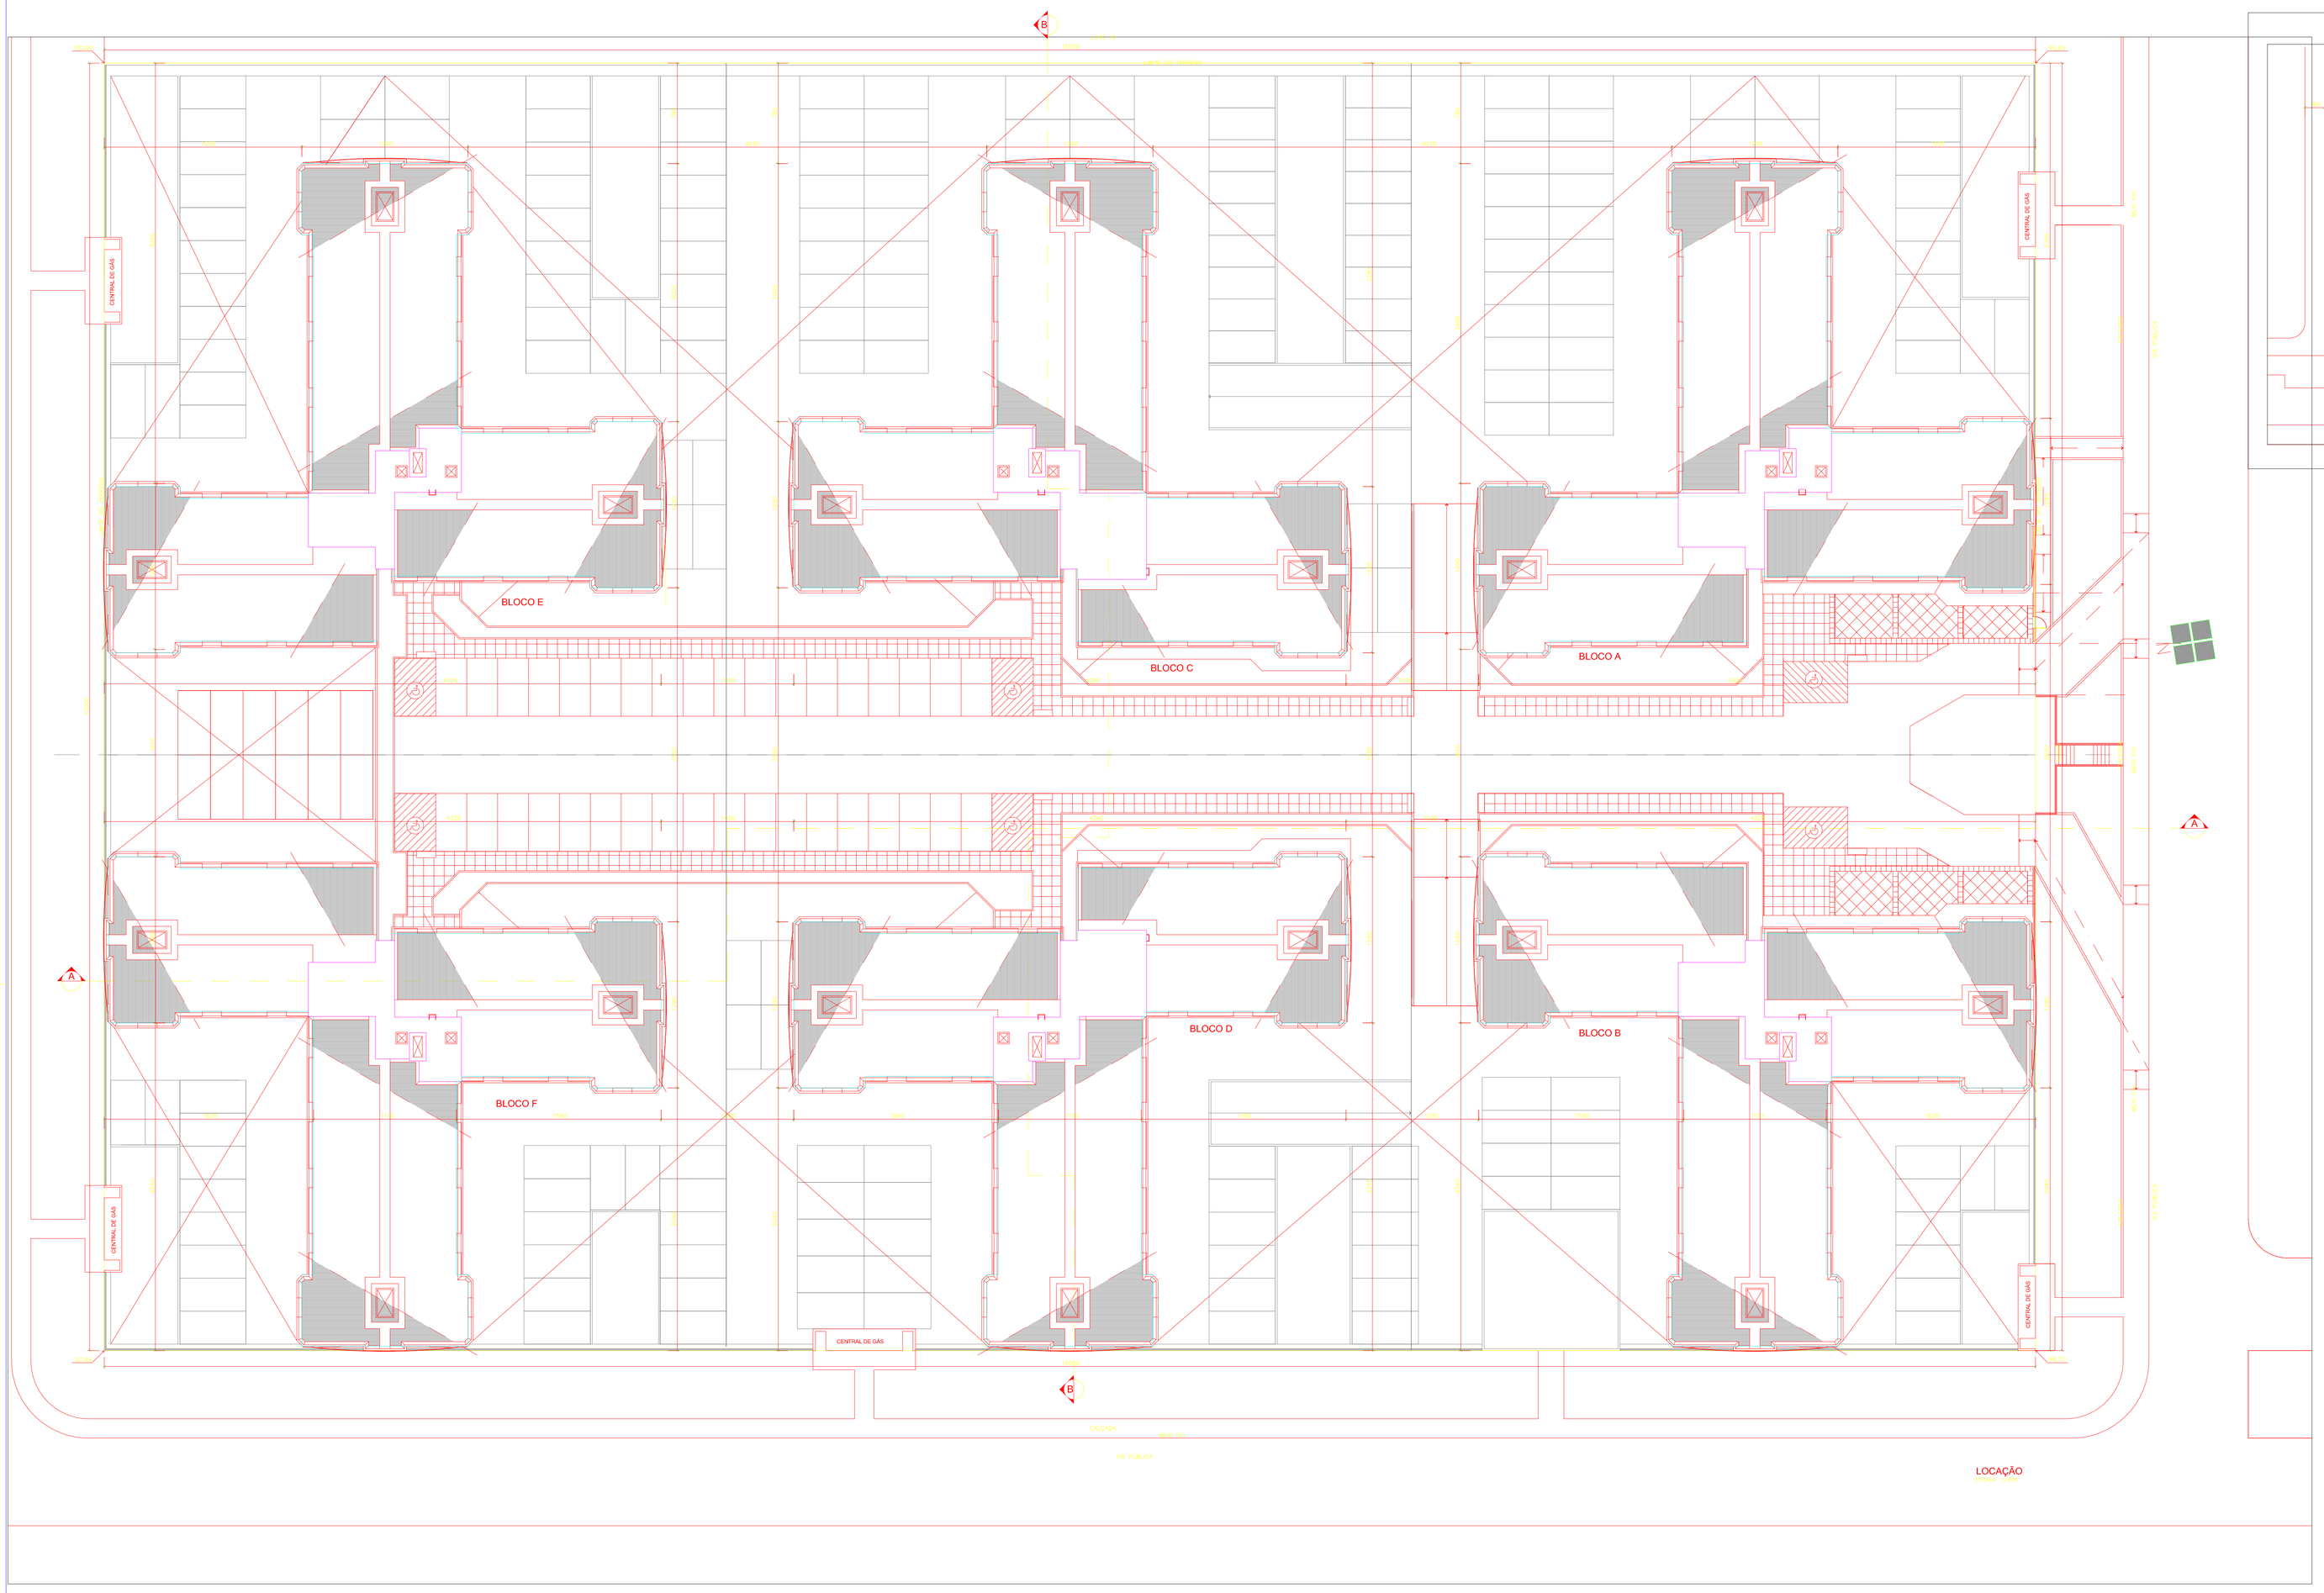

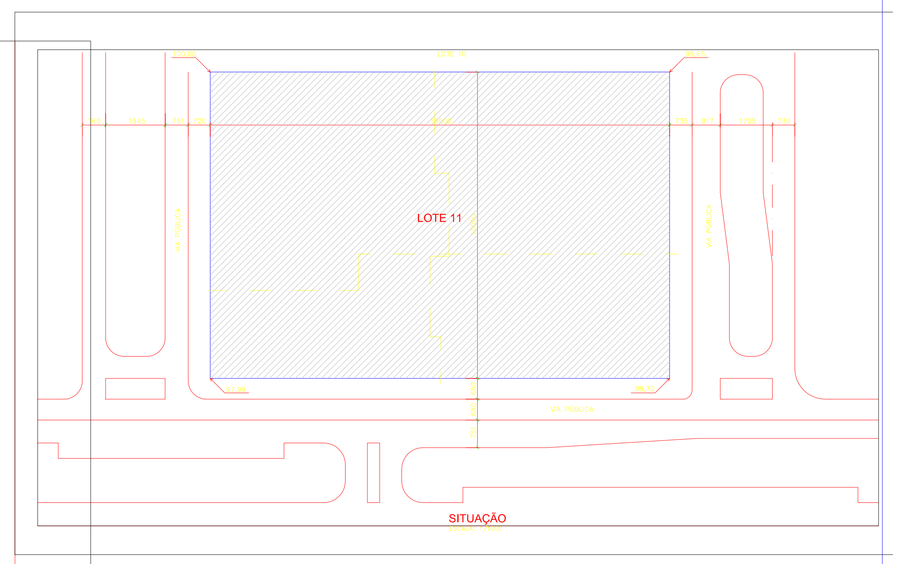

af = AFASTAMENTO
b = COEFICIENTE = 4
n = NÚMEROS DE PAVIMENTOS

af = 7,75m

QUADRO DE ÁREAS (m2)				
PAVIMENTO		ÁREA COMPUTÁVEL	ÁREA NÃO COMPUTÁVEL	TOTAL
TÉRREO	2º SUBSOLO		14.253,04	14.253,04
	1º SUBSOLO		7.066,53	7.066,53
	BLOCO A	727,28	21,27	748,55
	BLOCO B	727,28	21,27	748,55
	BLOCO C	714,34	32,41	746,75
	BLOCO D	714,34	32,41	746,75
	BLOCO E	721,02	26,91	747,93
	BLOCO F	721,02	26,91	747,93
	ELEMENTOS DECORATIVOS		137,30	137,30
PAV. TIPO	BLOCO A (5X)	716,48	23,50	739,98 X 5 3.699,90
	BLOCO B (5X)	716,48	23,50	739,98 X 5 3.699,90
	BLOCO C (9X)	710,48	23,50	733,98 X 9 6.605,82
	BLOCO D (9X)	710,48	23,50	733,98 X 9 6.605,82
	BLOCO E (5X)	716,48	23,50	739,98 X 5 3.699,90
	BLOCO F (5X)	716,48	23,50	739,98 X 5 3.699,90
	ELEMENTOS DECORATIVOS		1.404,86	1.404,86
COBERTURA			329,22	329,22
TOTAL		31.443,52	24.245,13	55.688,65

GUARÁ

SETOR DE GARAGEM e CONCESSIONÁRIAS DE VEÍCULOS - LOTE 11

PROPRIETARIO: EMPLAVI EMPREENDIMENTOS IMOBILIÁRIOS LTDA.

AUTOR DO PROJETO: ARQ. ALOIZIO RIBEIRO PINTO
ARQ. HUGO RODOLFO VIEIRA LACERDA

RESPONSAVEL TECNICO:

PROPRIETARIO

A. DO PROJETO - CREA - 4135 D - DF.
ARQ. ALOIZIO RIBEIRO PINTO

A. DO PROJETO - CREA - DF - 15210 / D
ARQ. HUGO RODOLFO VIEIRA LACERDA

RESPONSAVEL TECNICO

CREA

RA

CREA

RA

PROJETO DE ARQUITETURA

BRASÍLIA - DF

AR

LOCAÇÃO E SITUAÇÃO

DATA	ESCALA	UNIDADE	DESENHO
21/06/08	1/200 1/1000	CENTIMETRO	fabiano.cad@hotmail.com

PRANCHA Nº

01/32

SHC-SUL – CR 515 BLOCO C – Nº 42 – SALA COMERCIAL 201 – FONE: (61) 99849048 – 33461901 BRASÍLIA-DF

ALOIZIO RIBEIRO PINTO
ARQUITETO