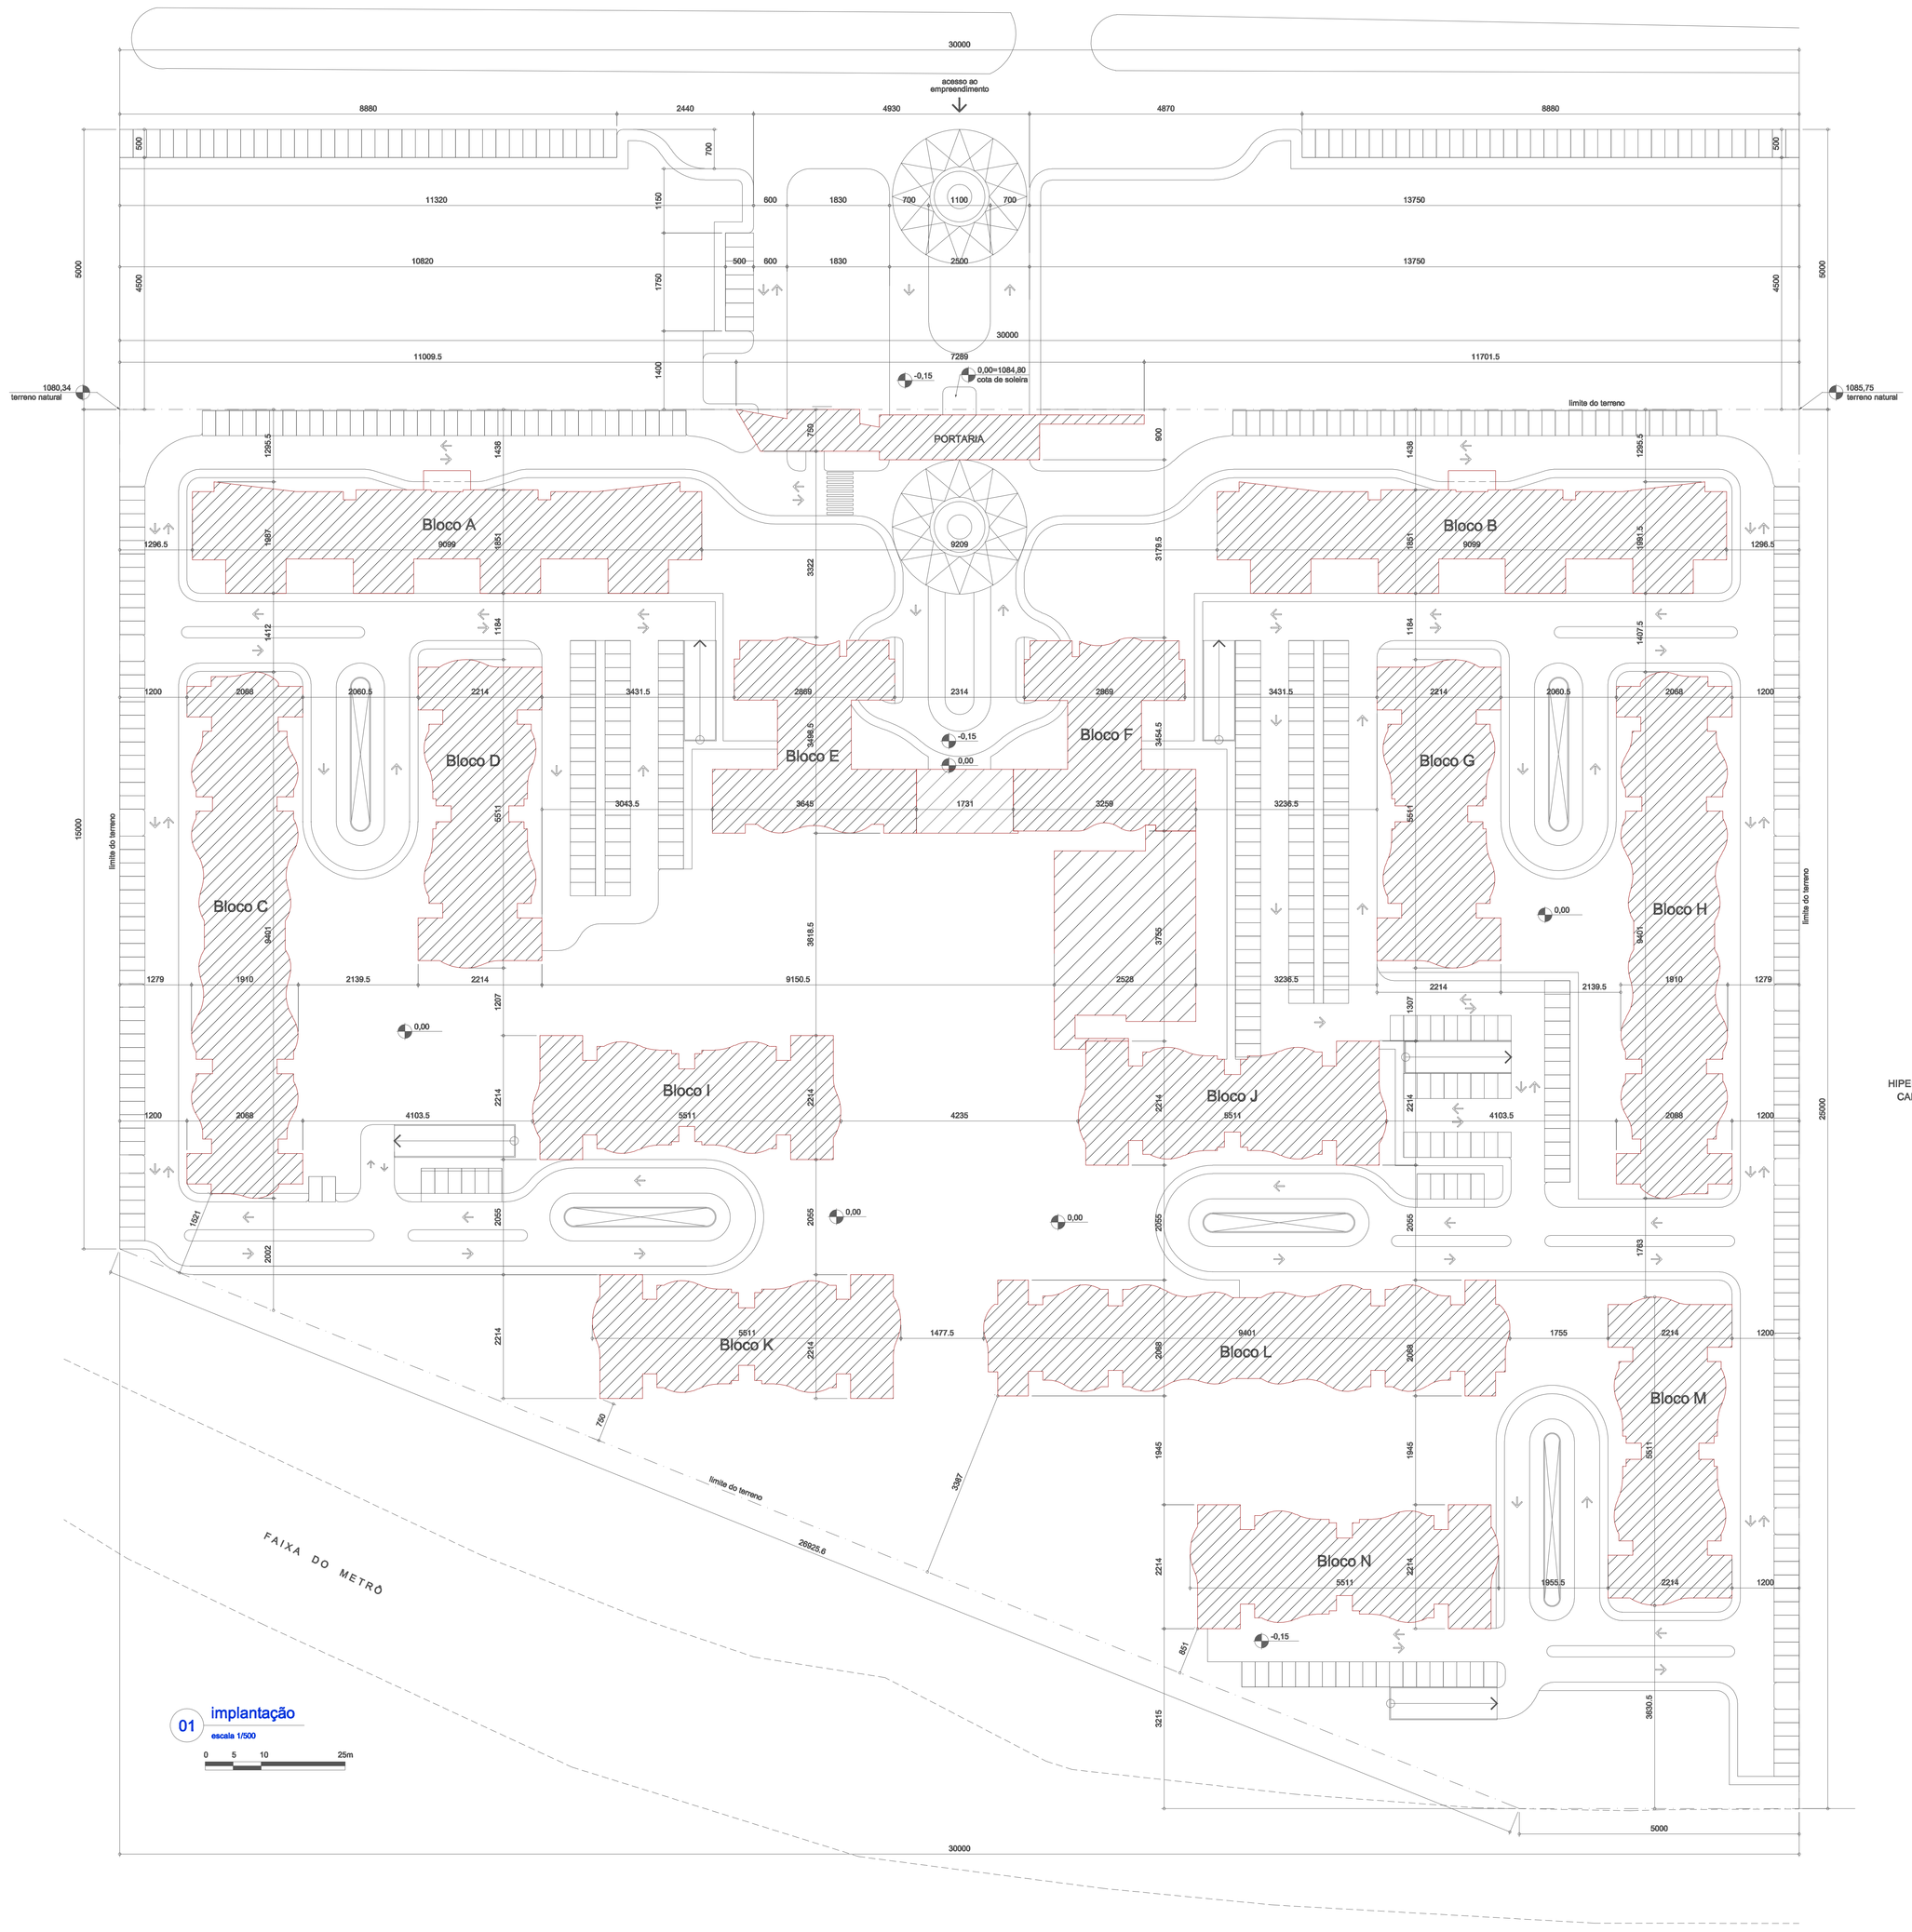

01 implantação
escala 1/500
0 5 10 25m

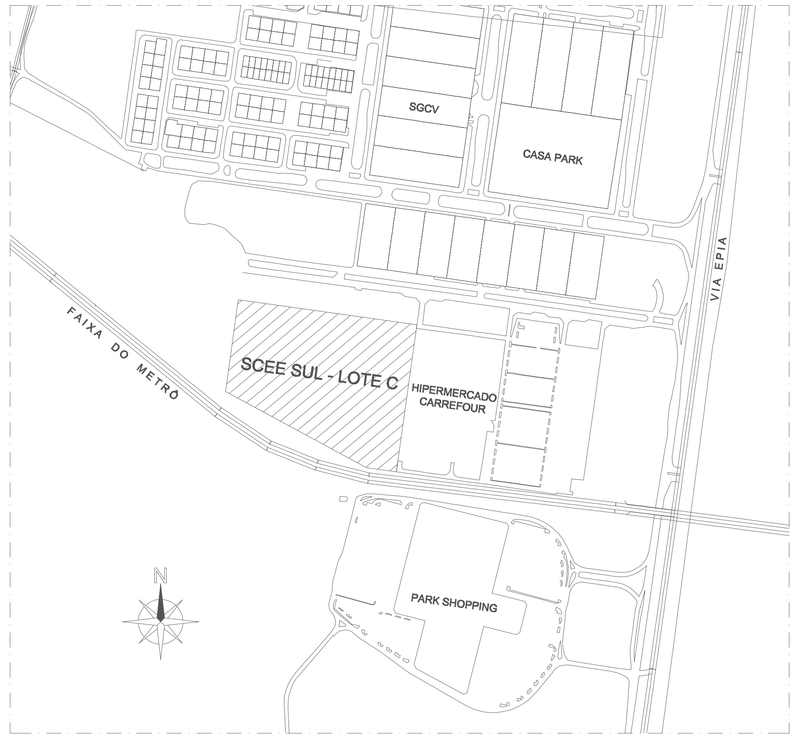

01 situação
escala 1/15000
0 50 100 250m

L E G E N D A :

- RALO
- TORNEIRA
- PONTO DE LUZ NA PAREDE
- PONTO DE LUZ NO TETO
- PILAR
- PAREDES EM ALVENARIA RESISTENTES A 4 HORAS DE FOGO

N O T A S :

- As paredes que separam as unidades autônomas, com espessura inferior a 15cm, atendem ao artigo 74 do decreto 19.915 de 17/12/98.

- Todas as paredes com espessura inferior a 15cm serão executadas em materiais que possuem resistência e isolamentos térmico e acústico equivalentes a uma parede de alvenaria de espessura de 15cm.

- As caixas das escadas, antecâmaras e dutos de entrada e saída serão resistentes a 4 horas de fogo.

- Todas as esquadrias e guarda-corpos com vidro inferior a 90cm de altura, voltadas para o exterior, serão em vidro de segurança.

- O profissional responsável pela execução da obra, juntamente com o proprietário, se comprometem a construir a calçada de sua responsabilidade, adequando-a com as vizinhas existentes, conforme Código de Edificações do DF.

- Todas as vagas presas pertencem à mesma unidade das vagas que as prendem.

- O subsolo contará com o uso de chuveiros automáticos.

O B S E R V A Ç Õ E S :

- As PCF de acesso às escadas protegidas dos blocos A e B são resistentes ao fogo por 30 minutos.

- As PCF entre a escada de incêndio e a antecâmara dos blocos C, D, E, F, G, H, I, J, K, L, M e N serão resistentes ao fogo por 30 minutos.

- As PCF de acesso à antecâmara dos blocos C, D, E, F, G, H, I, J, K, L, M e N serão resistentes ao fogo por 120 minutos.

- As paredes das caixas d'água de todos os blocos serão executadas em concreto, sendo resistentes ao fogo por 4 horas.

- A Iluminação de emergência não será objeto de análise da consulta prévia do CBMDF.

Á R E A S :

- Blocos A e B: 13.100,06m² (cada)
- Blocos C, H e L: 13.668,58m² (cada)
- Blocos D, G, I, J, K, M e N: 9.037,64m² (cada)
- Bloco E: 8.156,84m²
- Bloco F: 7.596,28m²
- Portaria: 417,85m²
- Academia (Ginástica): 817,73m²
- Subsolo: 53.187,72m²

- T O T A L : 200.660,02m²

0005_APProjetoLegal_V2_AR01_R00

SUPER QUADRA LIVING PARK SUL		
SCEES	-	LOTE C
PROPRIETÁRIO:	Empreendimentos Imobiliários S.A e JC Gontijo S.A.	
AUTOR DO PROJETO:	MKZ ARQUITETURA	
RESP. TÉCNICO:		

O PROPRIETÁRIO

O AUTOR CREA 7746/RF

O R.T.

MKZ ARQUITETURA
SHN - QUADRA 5
BLOCO I - SALA 06 - SOBRELOJA
MERCURE LUXOR FLAT
BSB - DF - CEP 70705-000
TELEFAX : (61) 3327-6555
mkz@mkzarquitetura.com.br

AR-01
IMPLANTAÇÃO

DATA	ÁREA LOTE	ÁREA CONST.
03/03/2009	62.500,00 m2	