




ELEVÇÃO 1
ESCALA 1:50

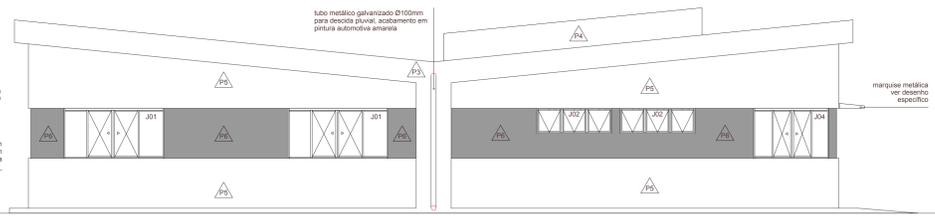


ELEVÇÃO 2
ESCALA 1:50

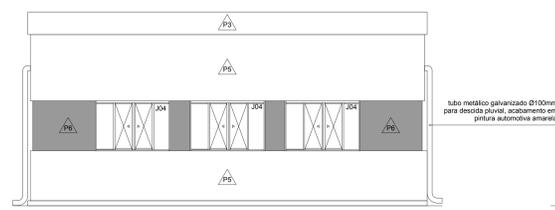


ELEVÇÃO 3
ESCALA 1:50

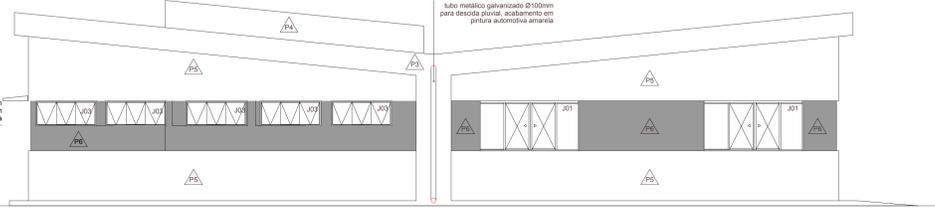


ELEVÇÃO 4
ESCALA 1:50

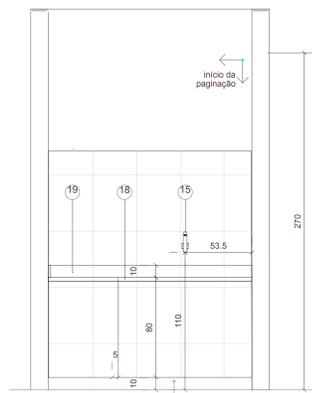


COPA - VISTA 5
ESCALA 1:25

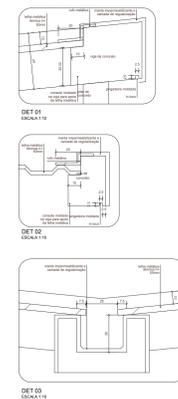

- LEGENDA LUMNOTÉCNICO**
- - quadro de luz
 - ▭ - tomada baixa
 - ▭ - tomada média
 - ▭ - tomada alta
 - - ponto de redistribuição
 - - interruptor
 - - tomadas na mesma caixa
 - - tomadas no mesmo alinhamento
 - - portas para filtro
- LEGENDA LUMINÁRIAS**
- Luminária 2x116 54W ou equivalente ref. Bam 3650 - 17 unidades
 - Luminária 6x116 141W ou equivalente ref. Bam 3650 - 17 unidades
 - Arandela tipo lanterna areia à laite, cor preta ref. ITAM 8154 1,41 440 lâmpada eletrônica compacta - condutores rígidos aparentes - 8 unidades

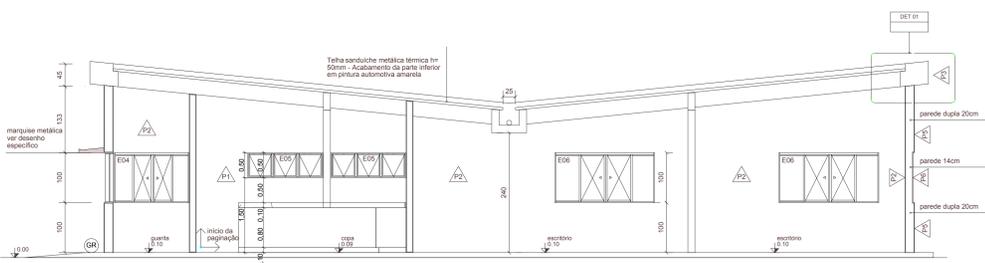


CORTE A
ESCALA 1:50

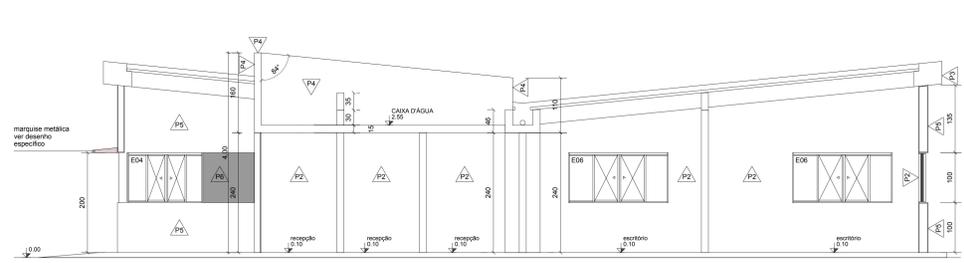


CORTE B
ESCALA 1:50



CORTE C
ESCALA 1:50

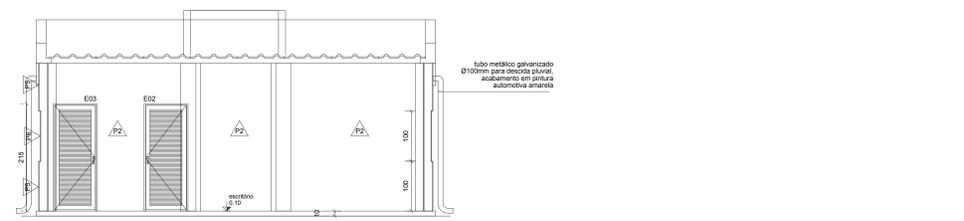

CORTE D
ESCALA 1:50

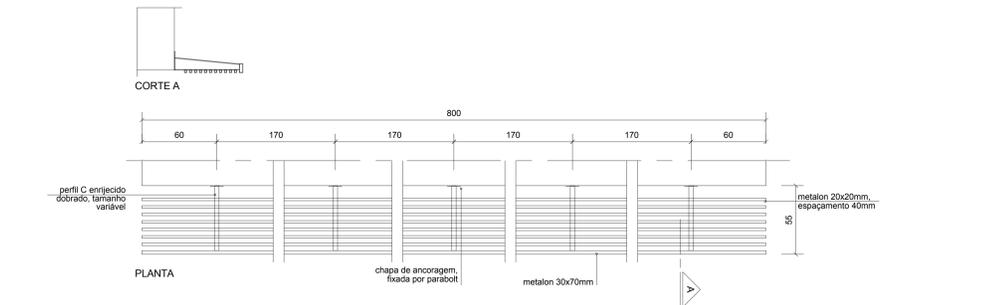

MARQUISE
ESCALA 1:25

Marquise em estrutura metálica, acabamento em pintura automotiva amarela

- LEGENDA DE EQUIPAMENTOS**
1. Caixa de FIBREX COM COLUNA CILÍNDRICA COM BRANCO OU EQUIVALENTE - 4 UNIDADES
 2. GRAMPEAMENTO DE CANTO COM COLUNA CILÍNDRICA COM BRANCO OU EQUIVALENTE - 1 UNIDADE
 3. TUBERIA PERILANÇADA DE 1/2" DE DIÂMETRO COM BRANCO OU EQUIVALENTE - 1 UNIDADE
 4. REGISTRO DOÇA 1/2" - 4 UNIDADES
 5. BARRA METÁLICA CONCRETADA COM BRANCO OU EQUIVALENTE - 1 UNIDADE
- LEGENDA DE ACABAMENTOS E REVESTIMENTOS**
- (GR) Piso em concreto cerâmico
 - (CA) Piso cerâmico 40x40cm, cor Marrom Paraná ou equivalente.
 - (R) Revestimento cerâmico 33,5x33,5 ref. Elane bold Forma Bz branco, rejunte branco a 2,00 metros de altura
 - (P1) Pintura interna branco-neve acetinada ref. Suvinil ou equivalente
 - (P2) Pintura externa sobre emboco rústico ref. Suvinil branco-neve ou equivalente
 - (P3) Pintura externa sobre emboco rústico ref. Suvinil amarelo-ouro ou equivalente
 - (P4) Pintura externa sobre emboco rústico na cor cinza ref. Suvinil platina ou equivalente
 - (P5) Pintura externa sobre emboco rústico ref. Suvinil grafite-claro ou equivalente
 - (TM) Tefla sanduiche metálica térmica amarela ref. Gravis 100mm ou equivalente - Acabamento de corte inferior em pintura automotiva amarela - 37m²

- NOTAS:**
1. CONFERRIR MEDIDAS NO LOCAL
- CONSTRUÇÃO DO PARQUE URBANO VIVENCIAL DO GAMA**
- SEDE ADMINISTRATIVA
- LOCAL: PARQUE URBANO VIVENCIAL DO GAMA
- TIPO DE OBRA: CONSTRUÇÃO DA SEDE ADMINISTRATIVA
- Responsável Técnico: CREA/DF 0885/DIAC
- Adaptação: SHIRLEY CRISTINA SOARES RIBEIRO VIEIRA CAUFUF AT0960-5
- Projeto básico:
- REQUISITOS BÁSICOS FORNECIDOS PELO IBRAM
- Observação: Foram realizados ajustes e adaptações nos projetos fornecidos pelo IBRAM no sentido de otimizar recursos.
- CREA/CAU
- PROJETO DE ARQUITETURA**
- FACHADAS, CORTES E DETALHES
- DATA: 23-09-2013
- ESCALA: INDICADA
- FOLHA: 02/02
- ÁREA DO TERRENO: 482.157,15 m²