



PLANILHA DE PARÂMETROS URBANÍSTICOS E DE PRESERVAÇÃO			COMPONENTES DE PRESERVAÇÃO			PURP 40
TP6	UP4	PARQUE ECOLÓGICO BURLE MARX	HISTÓRICO MENOR VALOR	FORMA URBANA MENOR VALOR	PAISAGEM URBANA MAIOR VALOR	

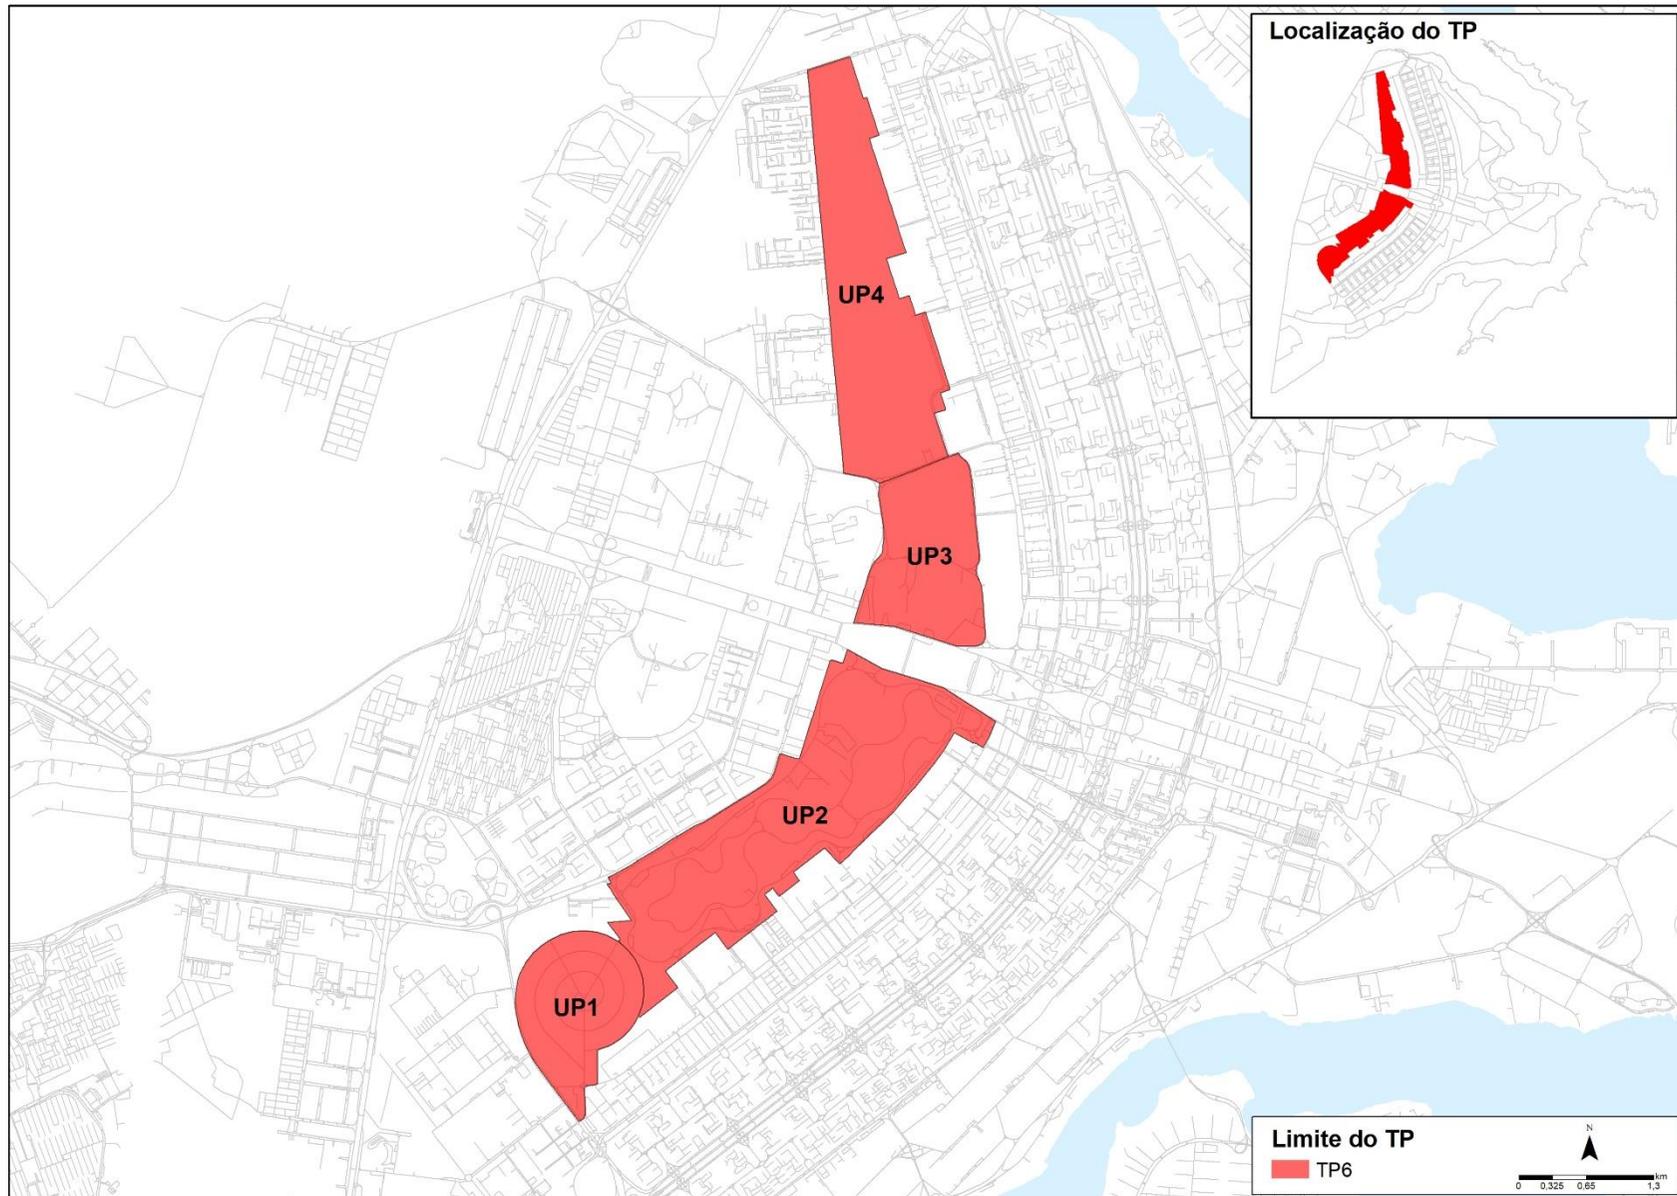

PLANILHA DE PARÂMETROS URBANÍSTICOS E DE PRESERVAÇÃO			COMPONENTES DE PRESERVAÇÃO			PURP 40
TP6	UP4	PARQUE ECOLÓGICO BURLE MARX	HISTÓRICO MENOR VALOR	FORMA URBANA MENOR VALOR	PAISAGEM URBANA MAIOR VALOR	

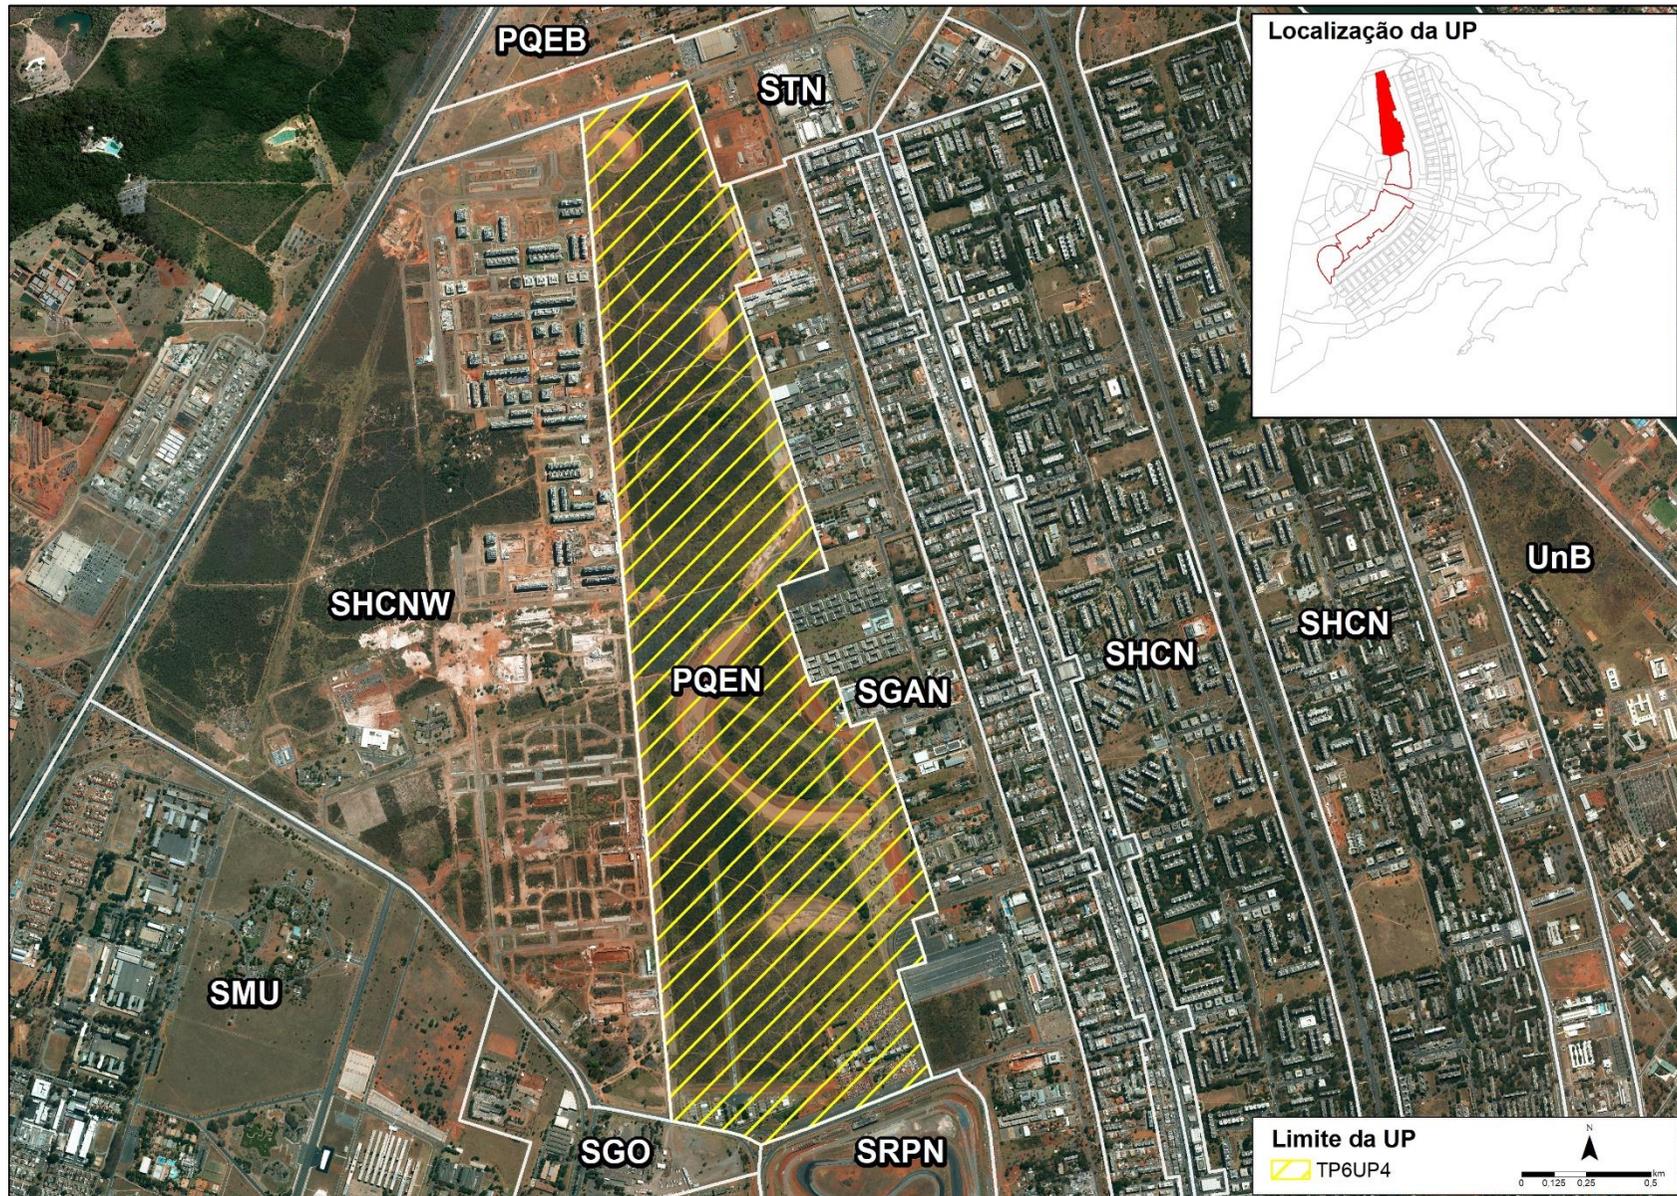

PLANILHA DE PARÂMETROS URBANÍSTICOS E DE PRESERVAÇÃO			COMPONENTES DE PRESERVAÇÃO			PURP 40
TP6	UP4	PARQUE ECOLÓGICO BURLE MARX	HISTÓRICO	FORMA URBANA	PAISAGEM URBANA	
			MENOR VALOR	MENOR VALOR	MAIOR VALOR	

VALOR PATRIMONIAL	A – PATRIMÔNIO CULTURAL:					
	Nome/Objeto	Endereço	Tipo	Situação	Esfera	
	-	-	-	-	-	
PARÂMETROS DE USO E OCUPAÇÃO DO SOLO	B – PARÂMETROS DE USOS E ATIVIDADES:					
	ATIVIDADES PERMITIDAS					
	ENDEREÇO	ATIVIDADES PERMITIDAS				
	PQEN Parque Ecológico Burle Marx	-				
	C – PARÂMETROS DE OCUPAÇÃO DO SOLO:					
	Endereços	Taxa de Ocupação - TO	Afastamentos - AF e Galerias	Coefficiente de Aproveitamento – CFA	Altura Máxima - H	Taxa de Permeabilidade - TP
	PQEN Parque Ecológico Burle Marx	(1)	(1)	(1)	(1)	(1)
	NOTAS GERAIS:					
	a) O regime de uso e atividades do Parque Ecológico Burle Max será definido no Plano de Manejo da Unidade de Conservação.					
	NOTAS ESPECÍFICAS:					
1) O regime de usos e atividades, parâmetros de ocupação e os procedimentos para a sua gestão estão dispostos no Plano de Manejo do Parque Ecológico Burle Marx.						
DISPOSITIVOS DE PARCELAMENTO DO	D – INSTRUMENTOS URBANÍSTICOS APLICÁVEIS:					
	ODIR: NÃO	ONALT: NÃO	OBSERVAÇÕES:			
	E – PARÂMETROS DE PARCELAMENTO DO SOLO:					
	Padrões previstos de parcelamento urbano	Permitido (S/N)	Lote mínimo (m ²)	Lote máximo (m ²)	Observações	
	Parcelamento	S	-	-	Para fins de regularização do Parque Ecológico Burle Marx é admitida a alteração do parcelamento existente.	

PLANILHA DE PARÂMETROS URBANÍSTICOS E DE PRESERVAÇÃO			COMPONENTES DE PRESERVAÇÃO			PURP 40
TP6	UP4	PARQUE ECOLÓGICO BURLE MARX	HISTÓRICO	FORMA URBANA	PAISAGEM URBANA	
			MENOR VALOR	MENOR VALOR	MAIOR VALOR	

	Desdobro	N	-	-	
	Remembramento	N	-	-	
	F – ESPAÇO PÚBLICO:				
	a) As intervenções no espaço público devem observar a conectividade da unidade de conservação com os setores contíguos.				
	G – VAGAS PÚBLICAS PARA VEÍCULOS:				
	-				
	H – PLANOS, PROGRAMAS E PROJETOS:				
	-				