






PLANTA DE LOCAÇÃO
ESCALA 1:1500

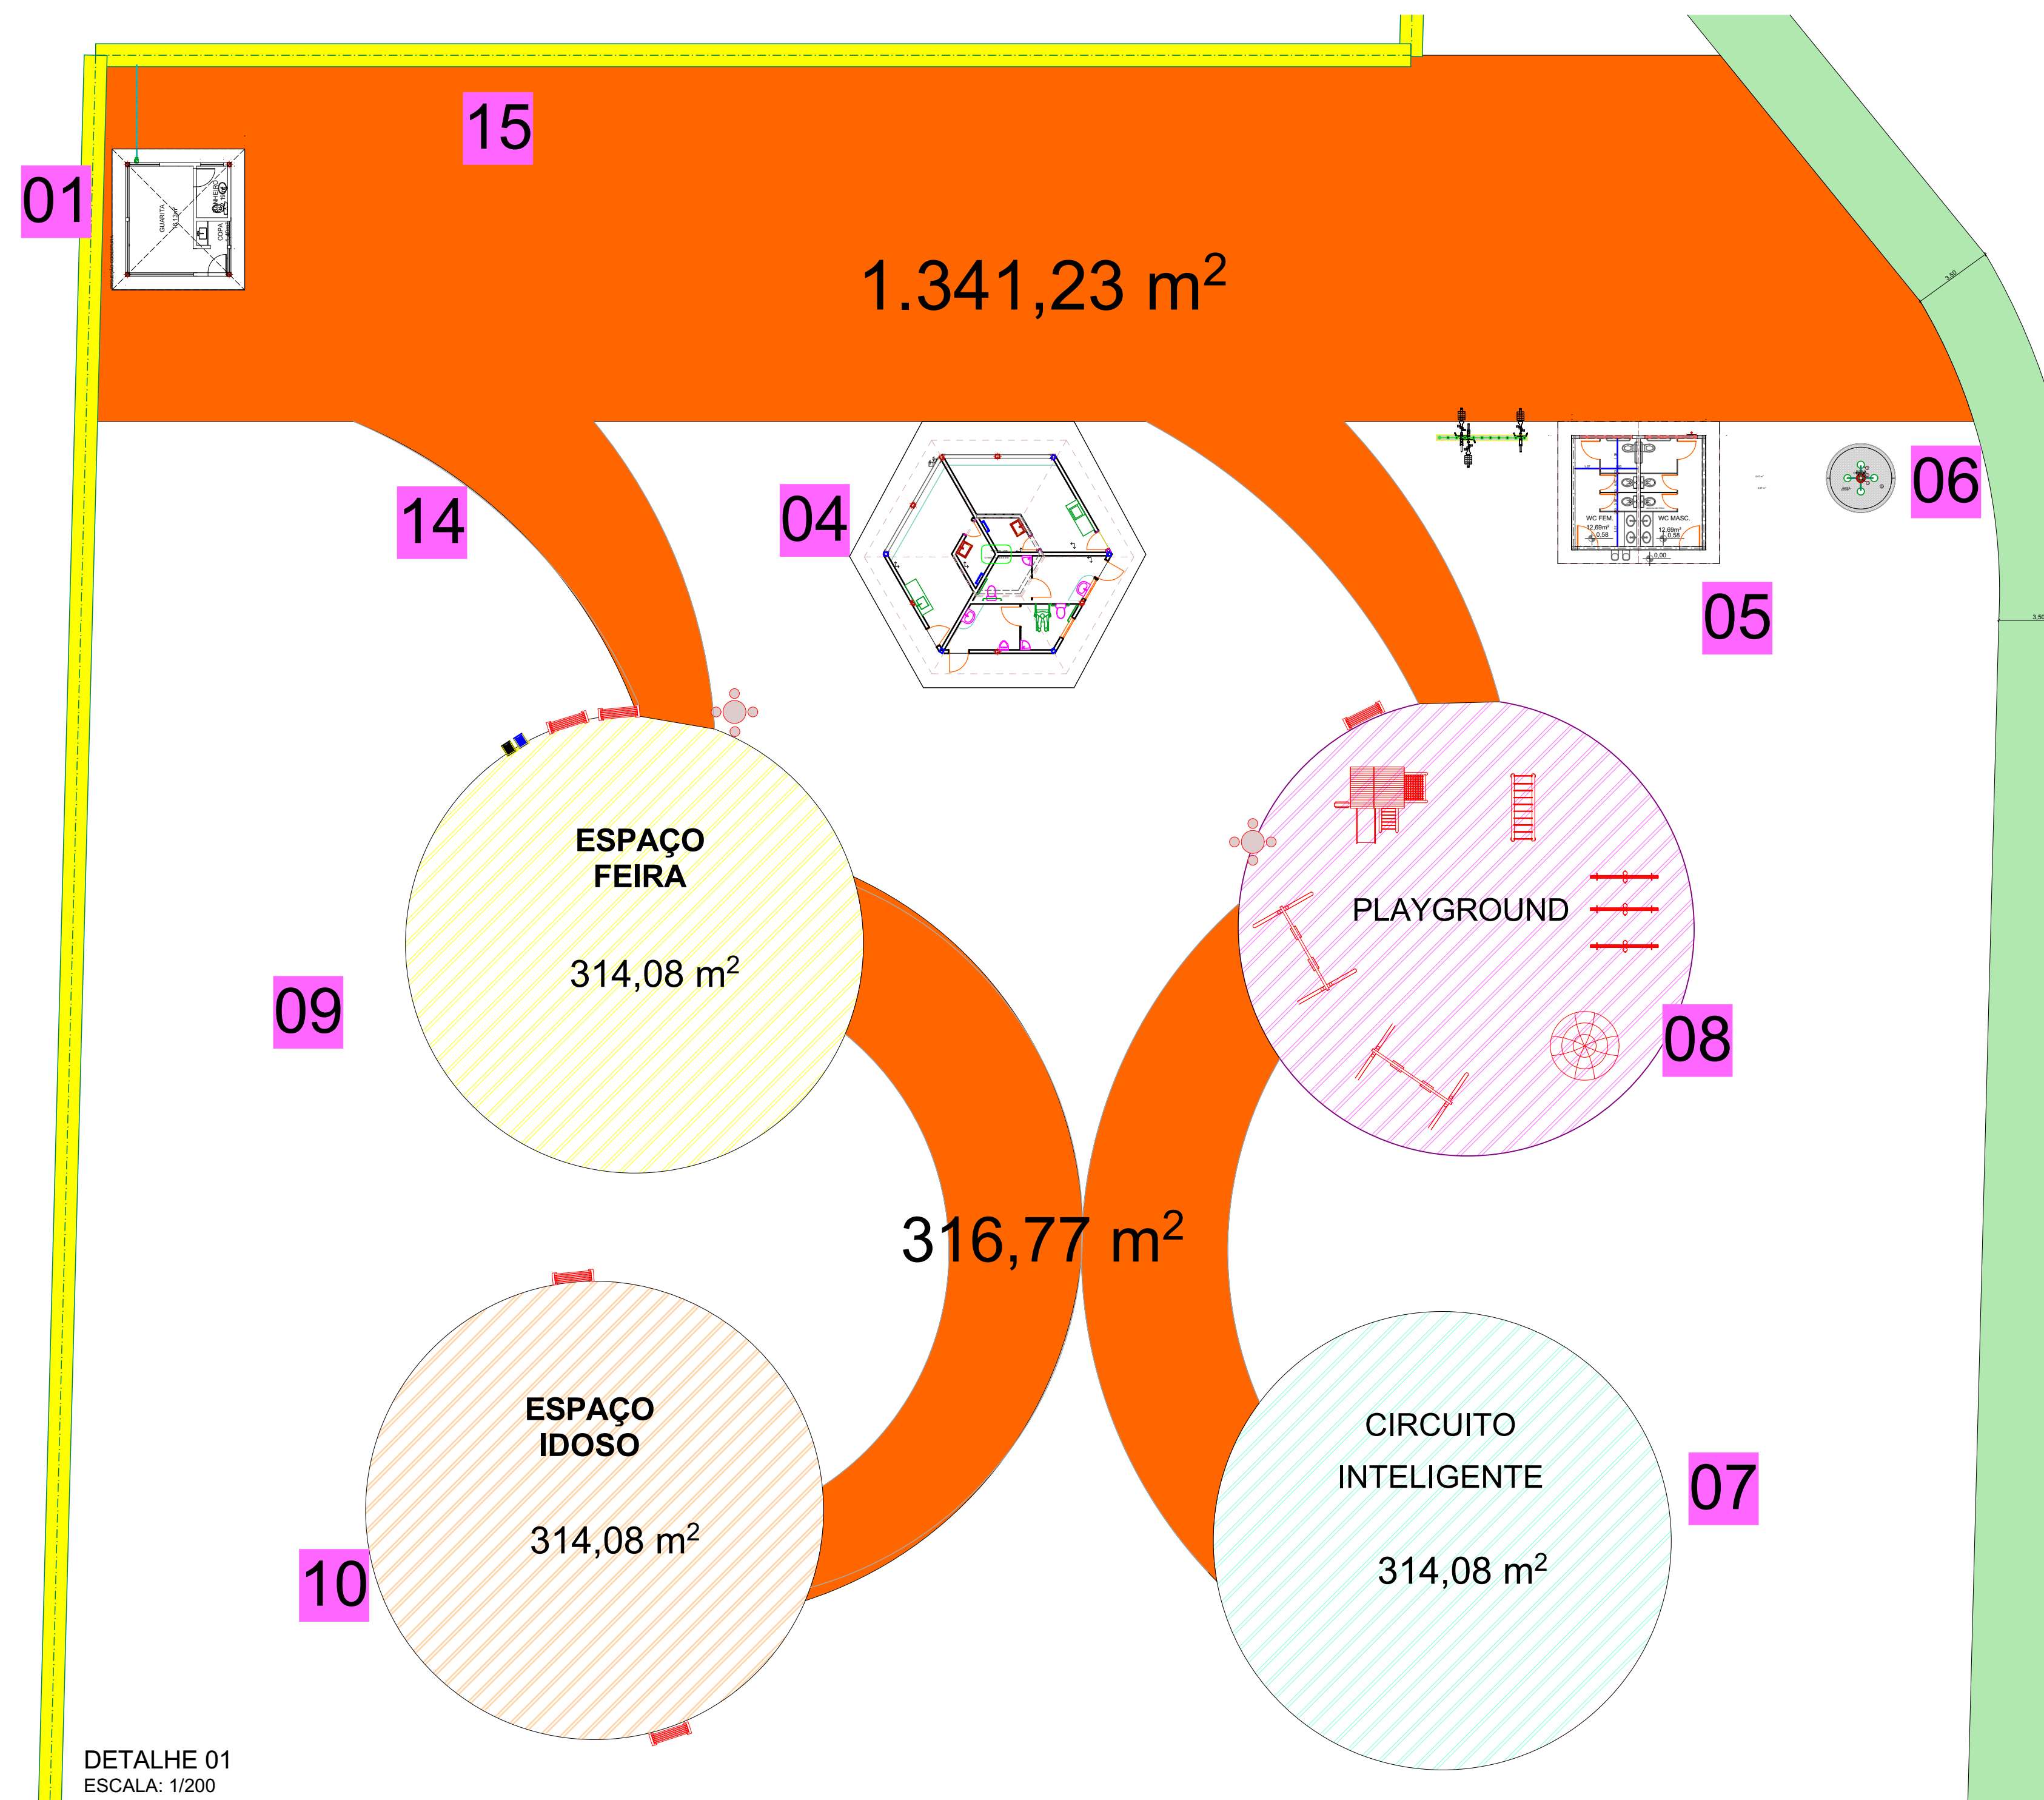

DETALHE 01
ESCALA: 1/200

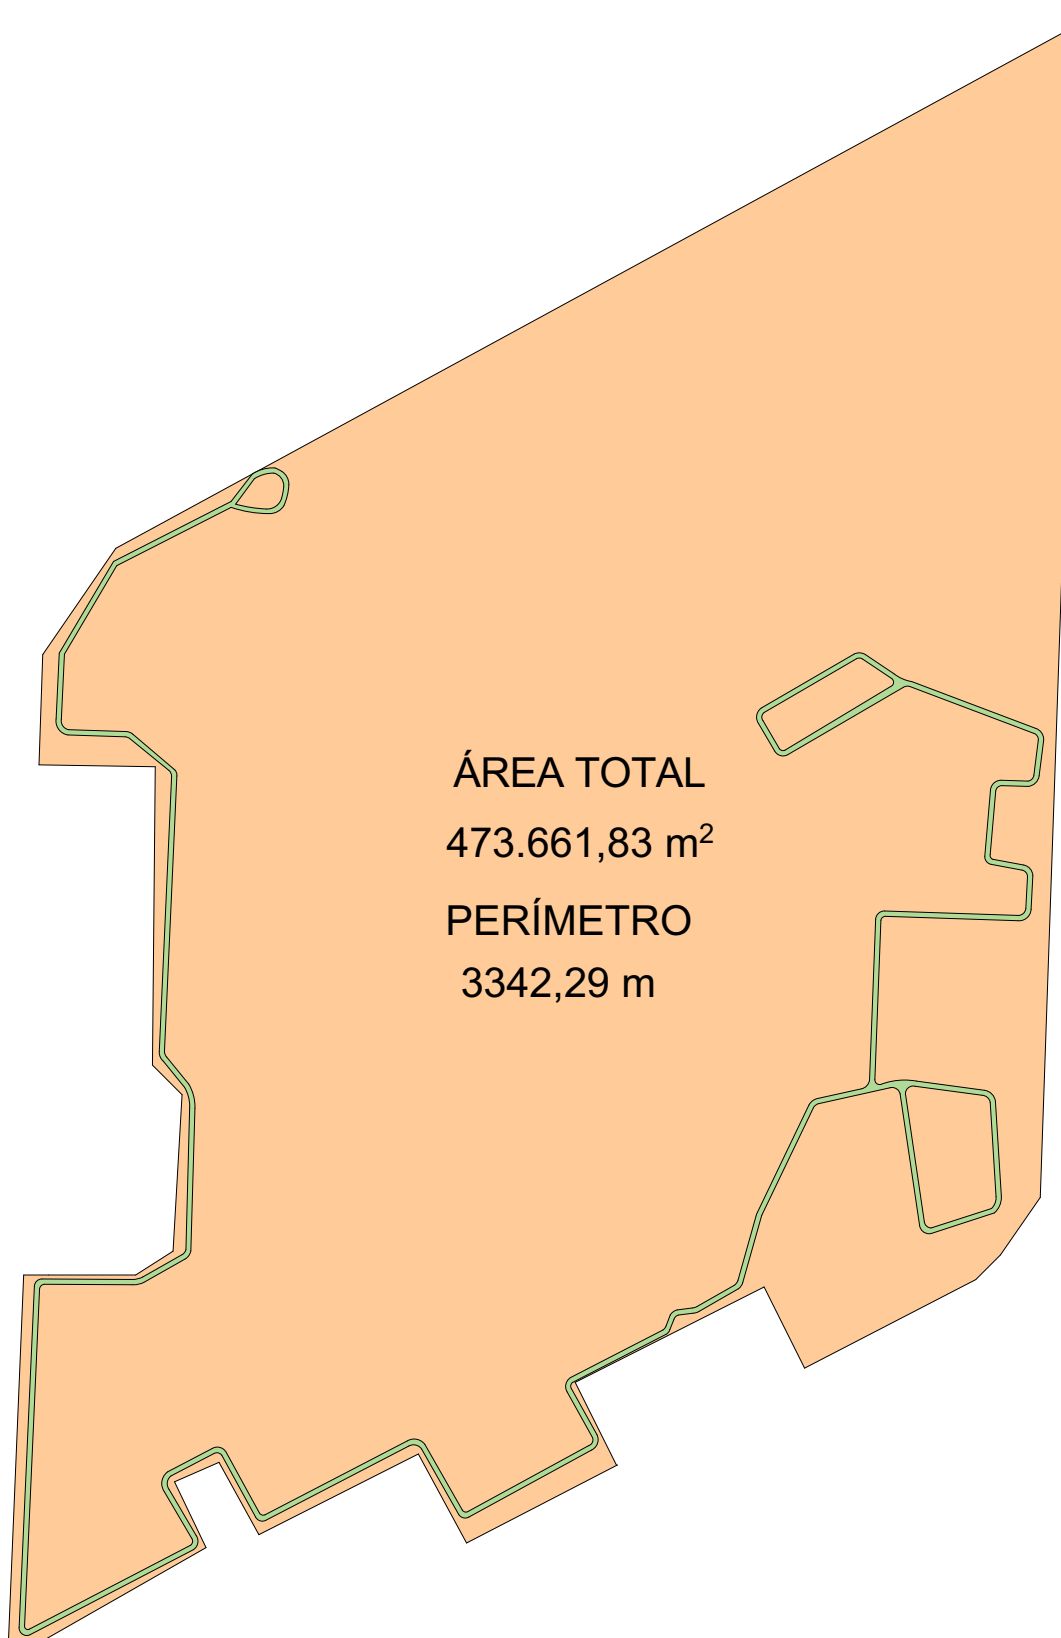

DETALHE 02
ESCALA: 1/200

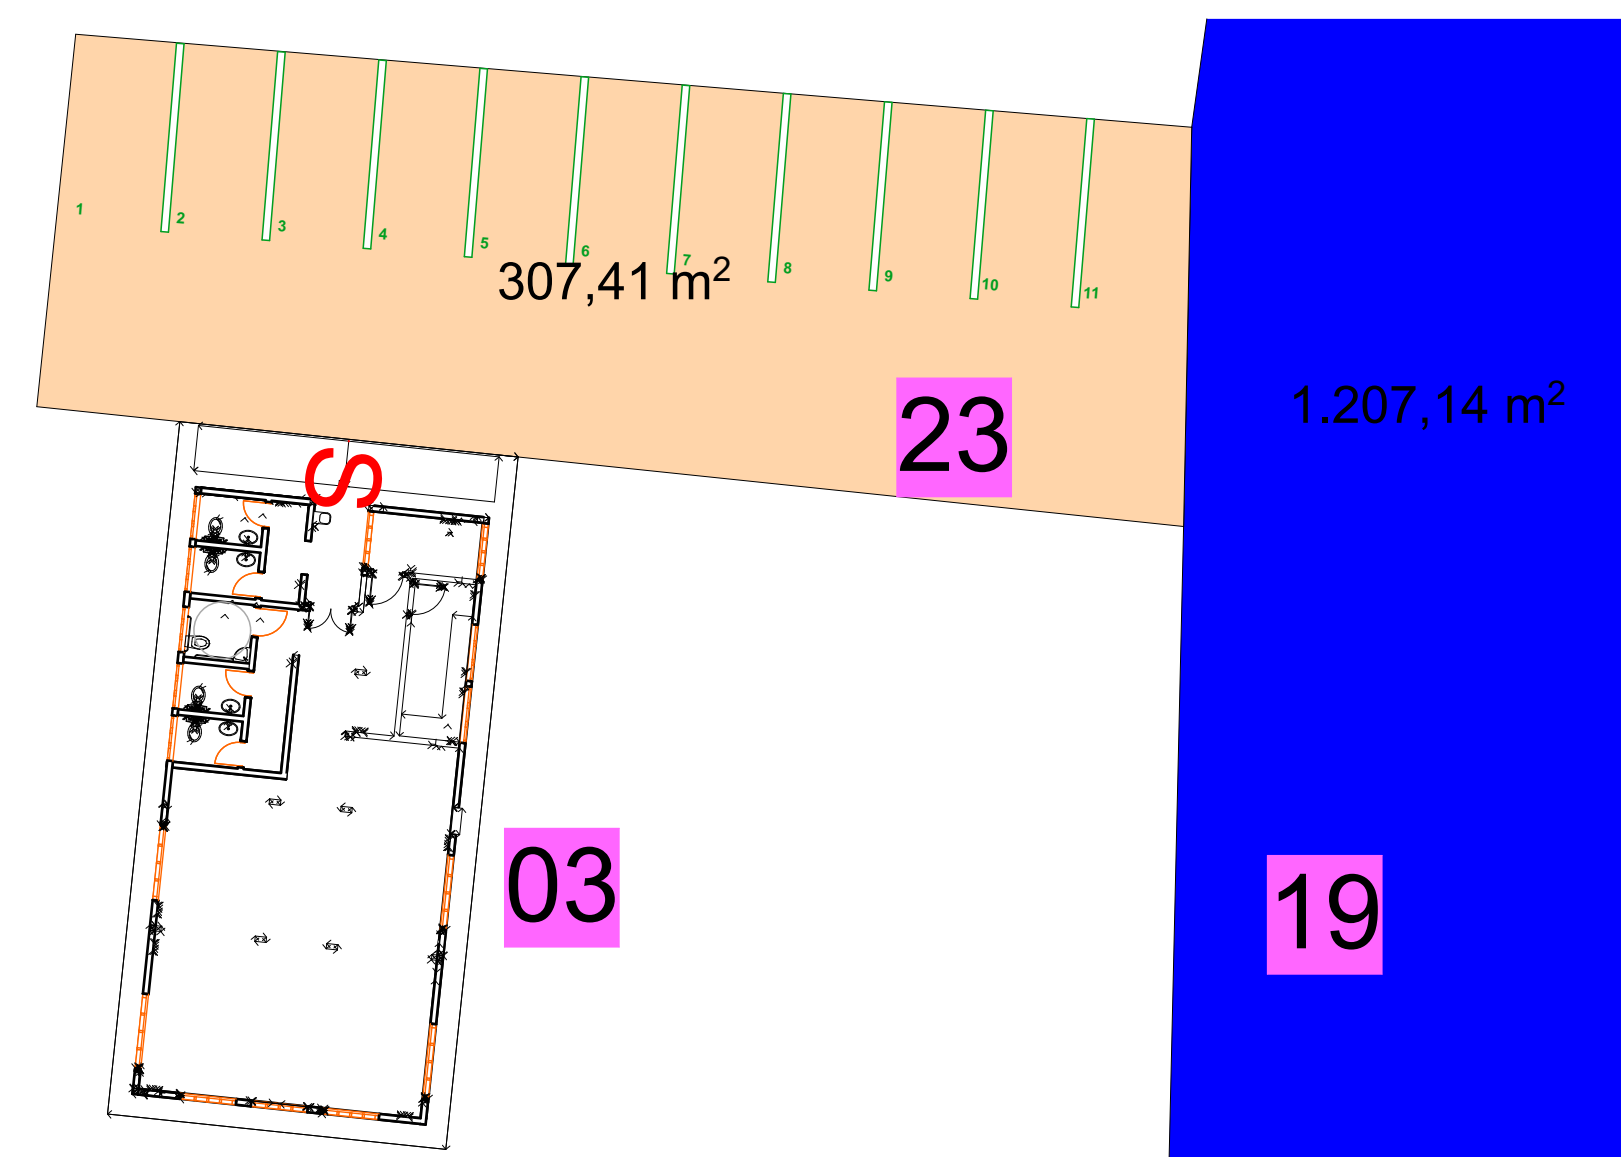

LEGENDA

- VIA DE ACELERAÇÃO/DESACELERAÇÃO COM 5 cm DE ESPESSURA DE CBUQ - 1072,80 m²
- CICLOVIA/COOPERVIA CO 5cm DE ESPESSURA DE CBUQ - 10.340,68m²
- ESPAÇO IDOSO - PISO EM CIMENTO DESEMPENADO -314,16 m²
- PLAYGROUND - PISO EM AREIA - 314,16m²
- ESPAÇO FEIRA - PISO EM CIMENTO DESEMPENADO -314,16 m²
- ESPAÇO IDOSO - PISO EM CIMENTO DESEMPENADO - 314,16 m²
- CAMINHOS SECUNDÁRIOS - CIMENTO DESEMPENADO - 1794,95 m²
- ALAMBRADO A CONSTRUIR h=2,5 m
- ALAMBRADO EXISTENTE

LEGENDA

- 01 2 GUARITAS
- 02 1 CICLOVIA/COOPERVIA
- 03 1 SEDE ADMINISTRATIVA
- 04 2 QUIOSQUES
- 05 2 BANHEIROS
- 06 2 DUCHAS
- 07 1 CIRCUITO INTELIGENTE
- 08 1 PLAYGROUND
- 09 1 ESPAÇO FEIRA
- 10 1 ESPAÇO IDOSO
- 11 QUADRA DE AREIA
- 12 QUADRA POLIESPORTIVA
- 13 CAMPO DE FUTEBOL GRAMA SINTÉTICA
- 14 MOBILIÁRIO URBANO
- 15 CAMINHOS SECUNDÁRIOS
- 16 ALAMBRADO EXISTENTE
- 17 ALAMBRADO A CONSTRUIR
- 18 ESTACIONAMENTO-CAMADA DE BRITA-400,00m²
- 19 ÁREA DE ACELERAÇÃO/DESACELERAÇÃO
- 20 CORREÇÃO E COSTRUÇÃO DA 450m DE CERCA
- 21 TORRE DE VIGILÂNCIA
- 22 ESTACIONAMENTO CBUQ - 307,41m²
- 23 PORTÃO
- 24 DRENAGEM
- 25 SISTEMA DE ALIMENTAÇÃO DE ÁGUA E ENERGIA

MOBILIÁRIO URBANO

- BANCO - 9 UNIDADES
- LIXO SELETIVO CONTAINER - 3 UNIDADES
- LIXEIRA SELETIVA - 12 UNIDADES
- BICICLETÁRIO - 4 UNIDADES
- MESA CIRCULAR COM 4 BANCOS - 18 UNIDADES

NOTAS: 1. CONFERIR MEDIDAS NO LOCAL		
CONSTRUÇÃO DO PARQUE URBANO VIVENCIAL DO GAMA		
GERAL		
LOCAL: PARQUE URBANO VIVENCIAL DO GAMA		
Tipo de obra:		
Responsável técnico:	CREA/UF	FOUNIA:
GERALDO MAGELA FRANCISCO	6085 DIAC	
Autoria do projeto:		
Adaptação:	SHIRLEY CRISTINA SOARES RIBEIRO VIEIRA	CAU/UF A70900-5
Projeto básico:		
DESENHOS BÁSICOS FORNECIDOS PELO IBRAM		
Observação: Foram realizados ajustes e adaptações nos projetos fornecidos pelo IBRAM no sentido de otimizar recursos.		
CREA/CAU		
PROJETO DE ARQUITETURA		
PLANTA DE LOCAÇÃO DETALHE	DATA:	23-09-2013
	ESCALA:	INDICADA
	INDICADA:	01/02
	ÁREA DO TERRENO:	473.661,83 m²