
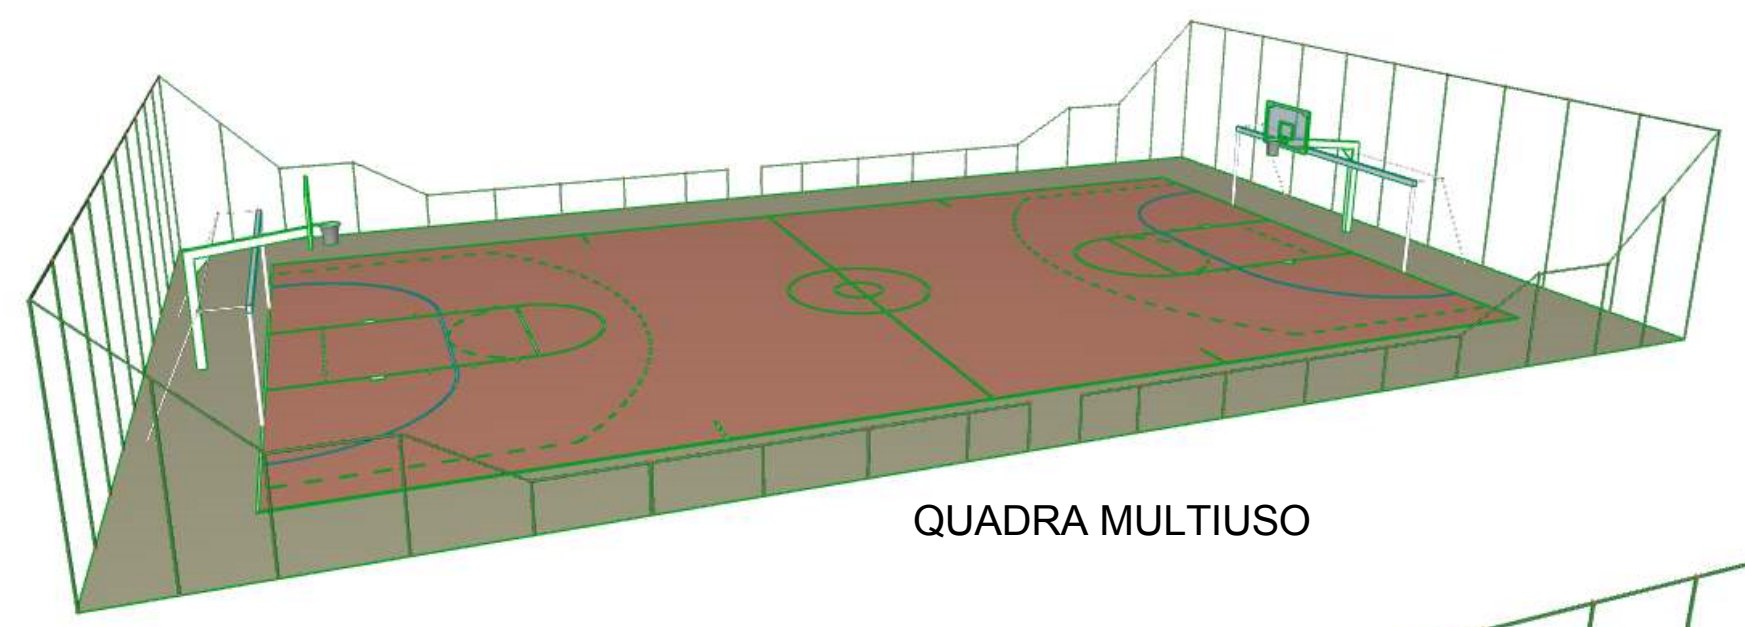
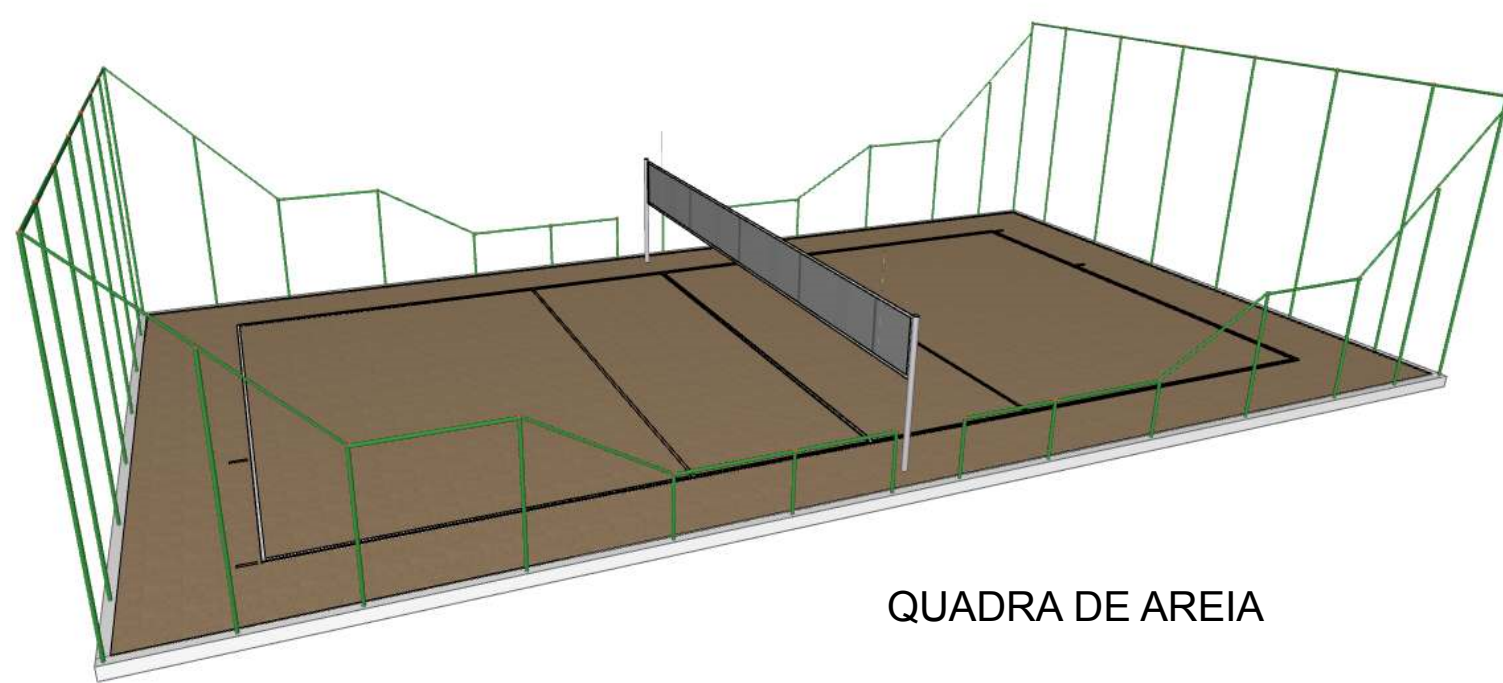
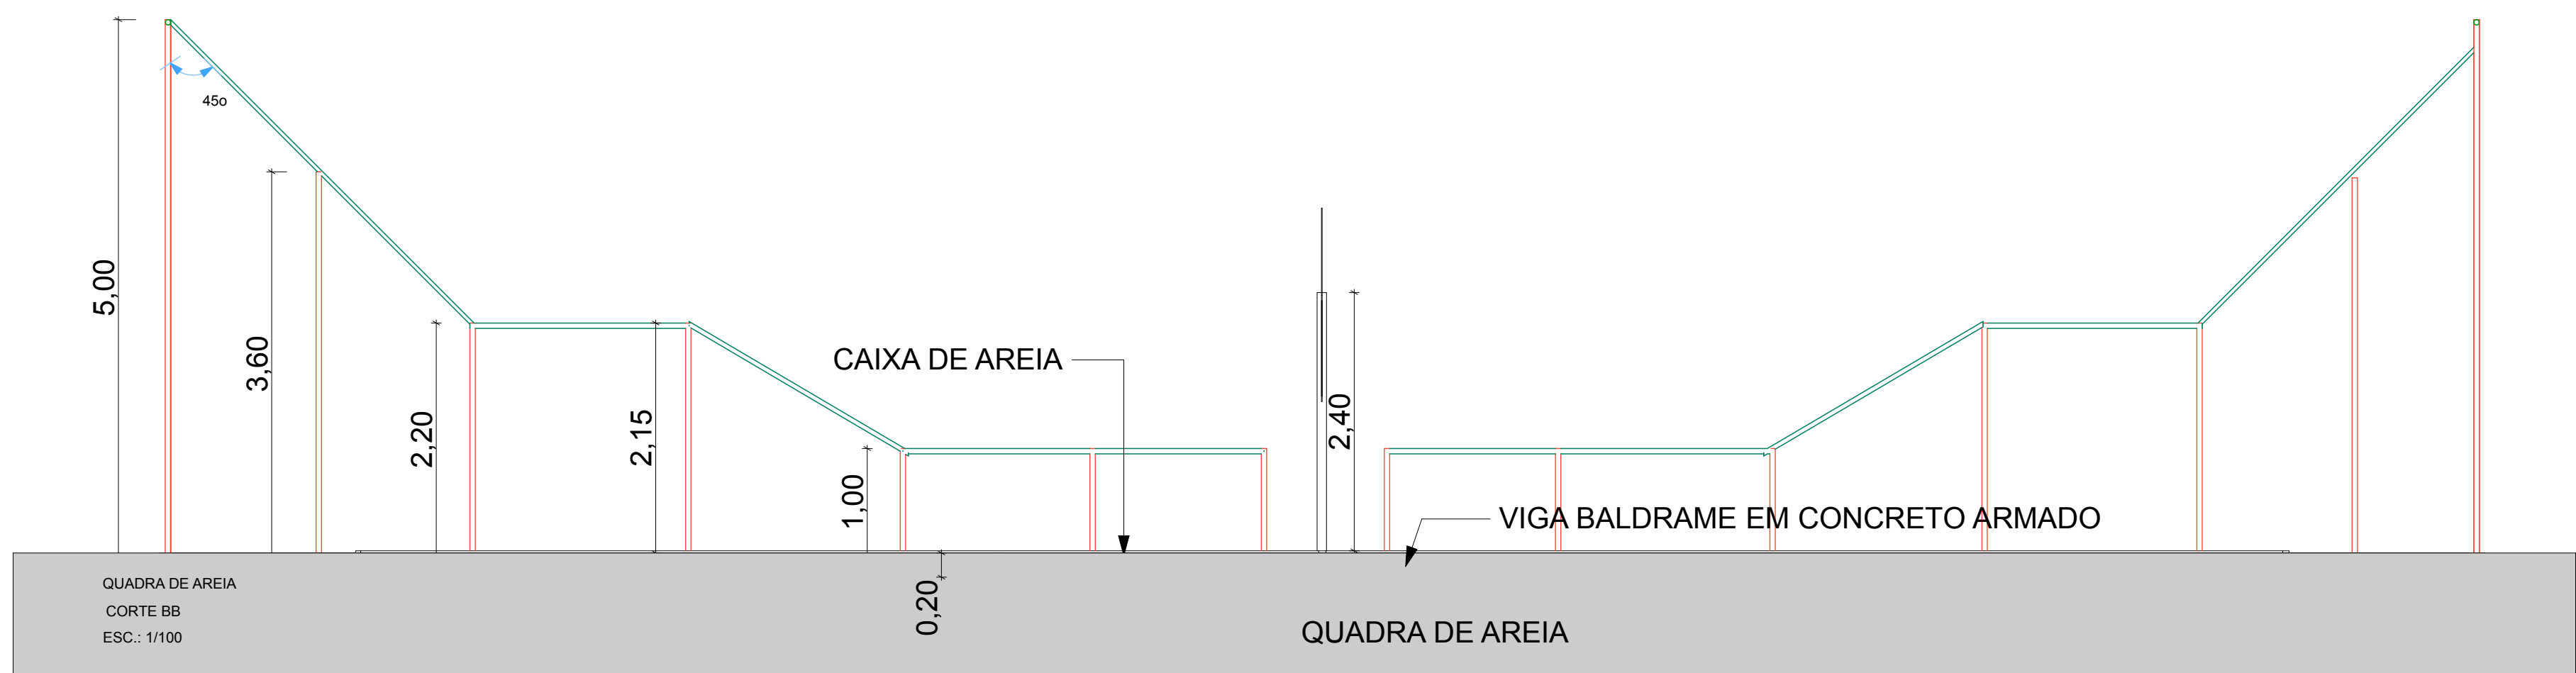
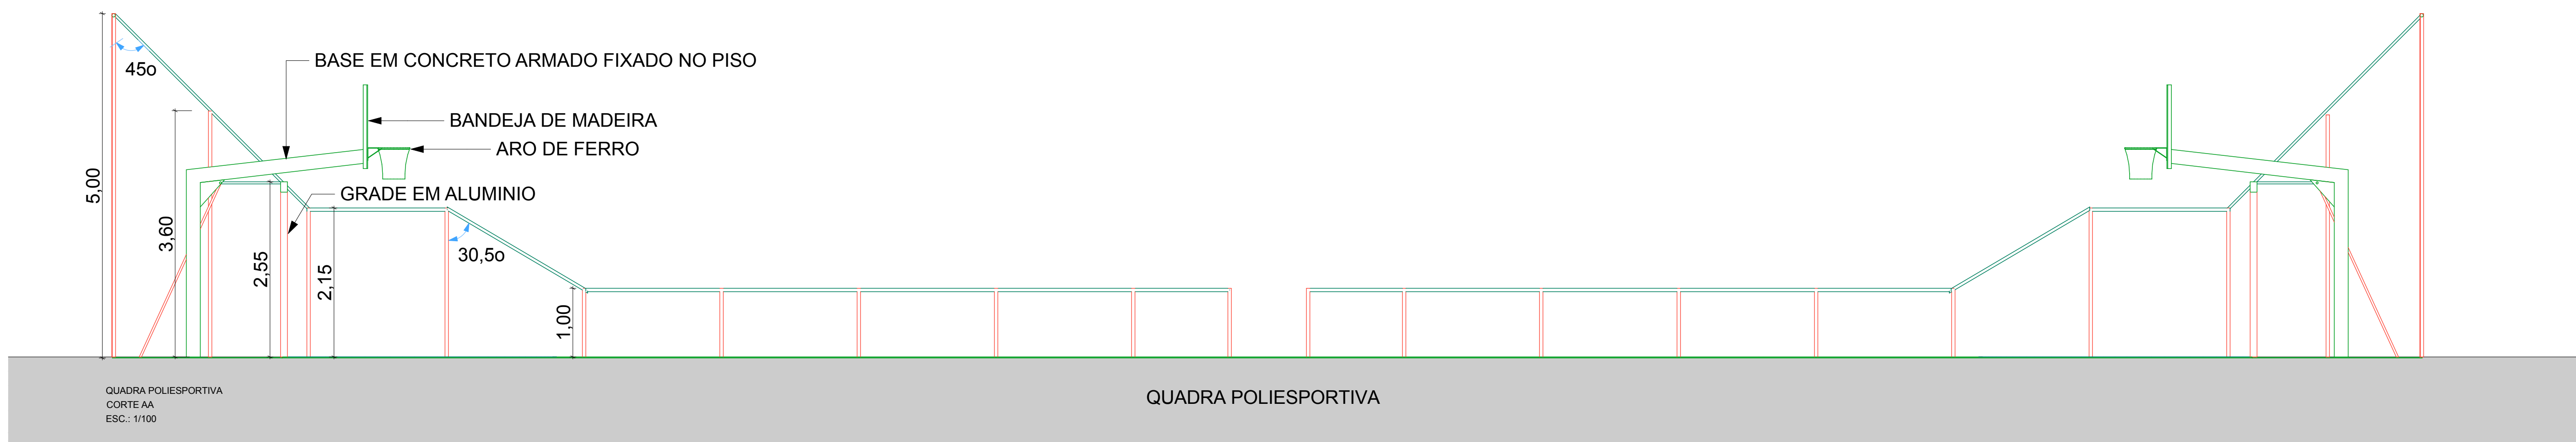
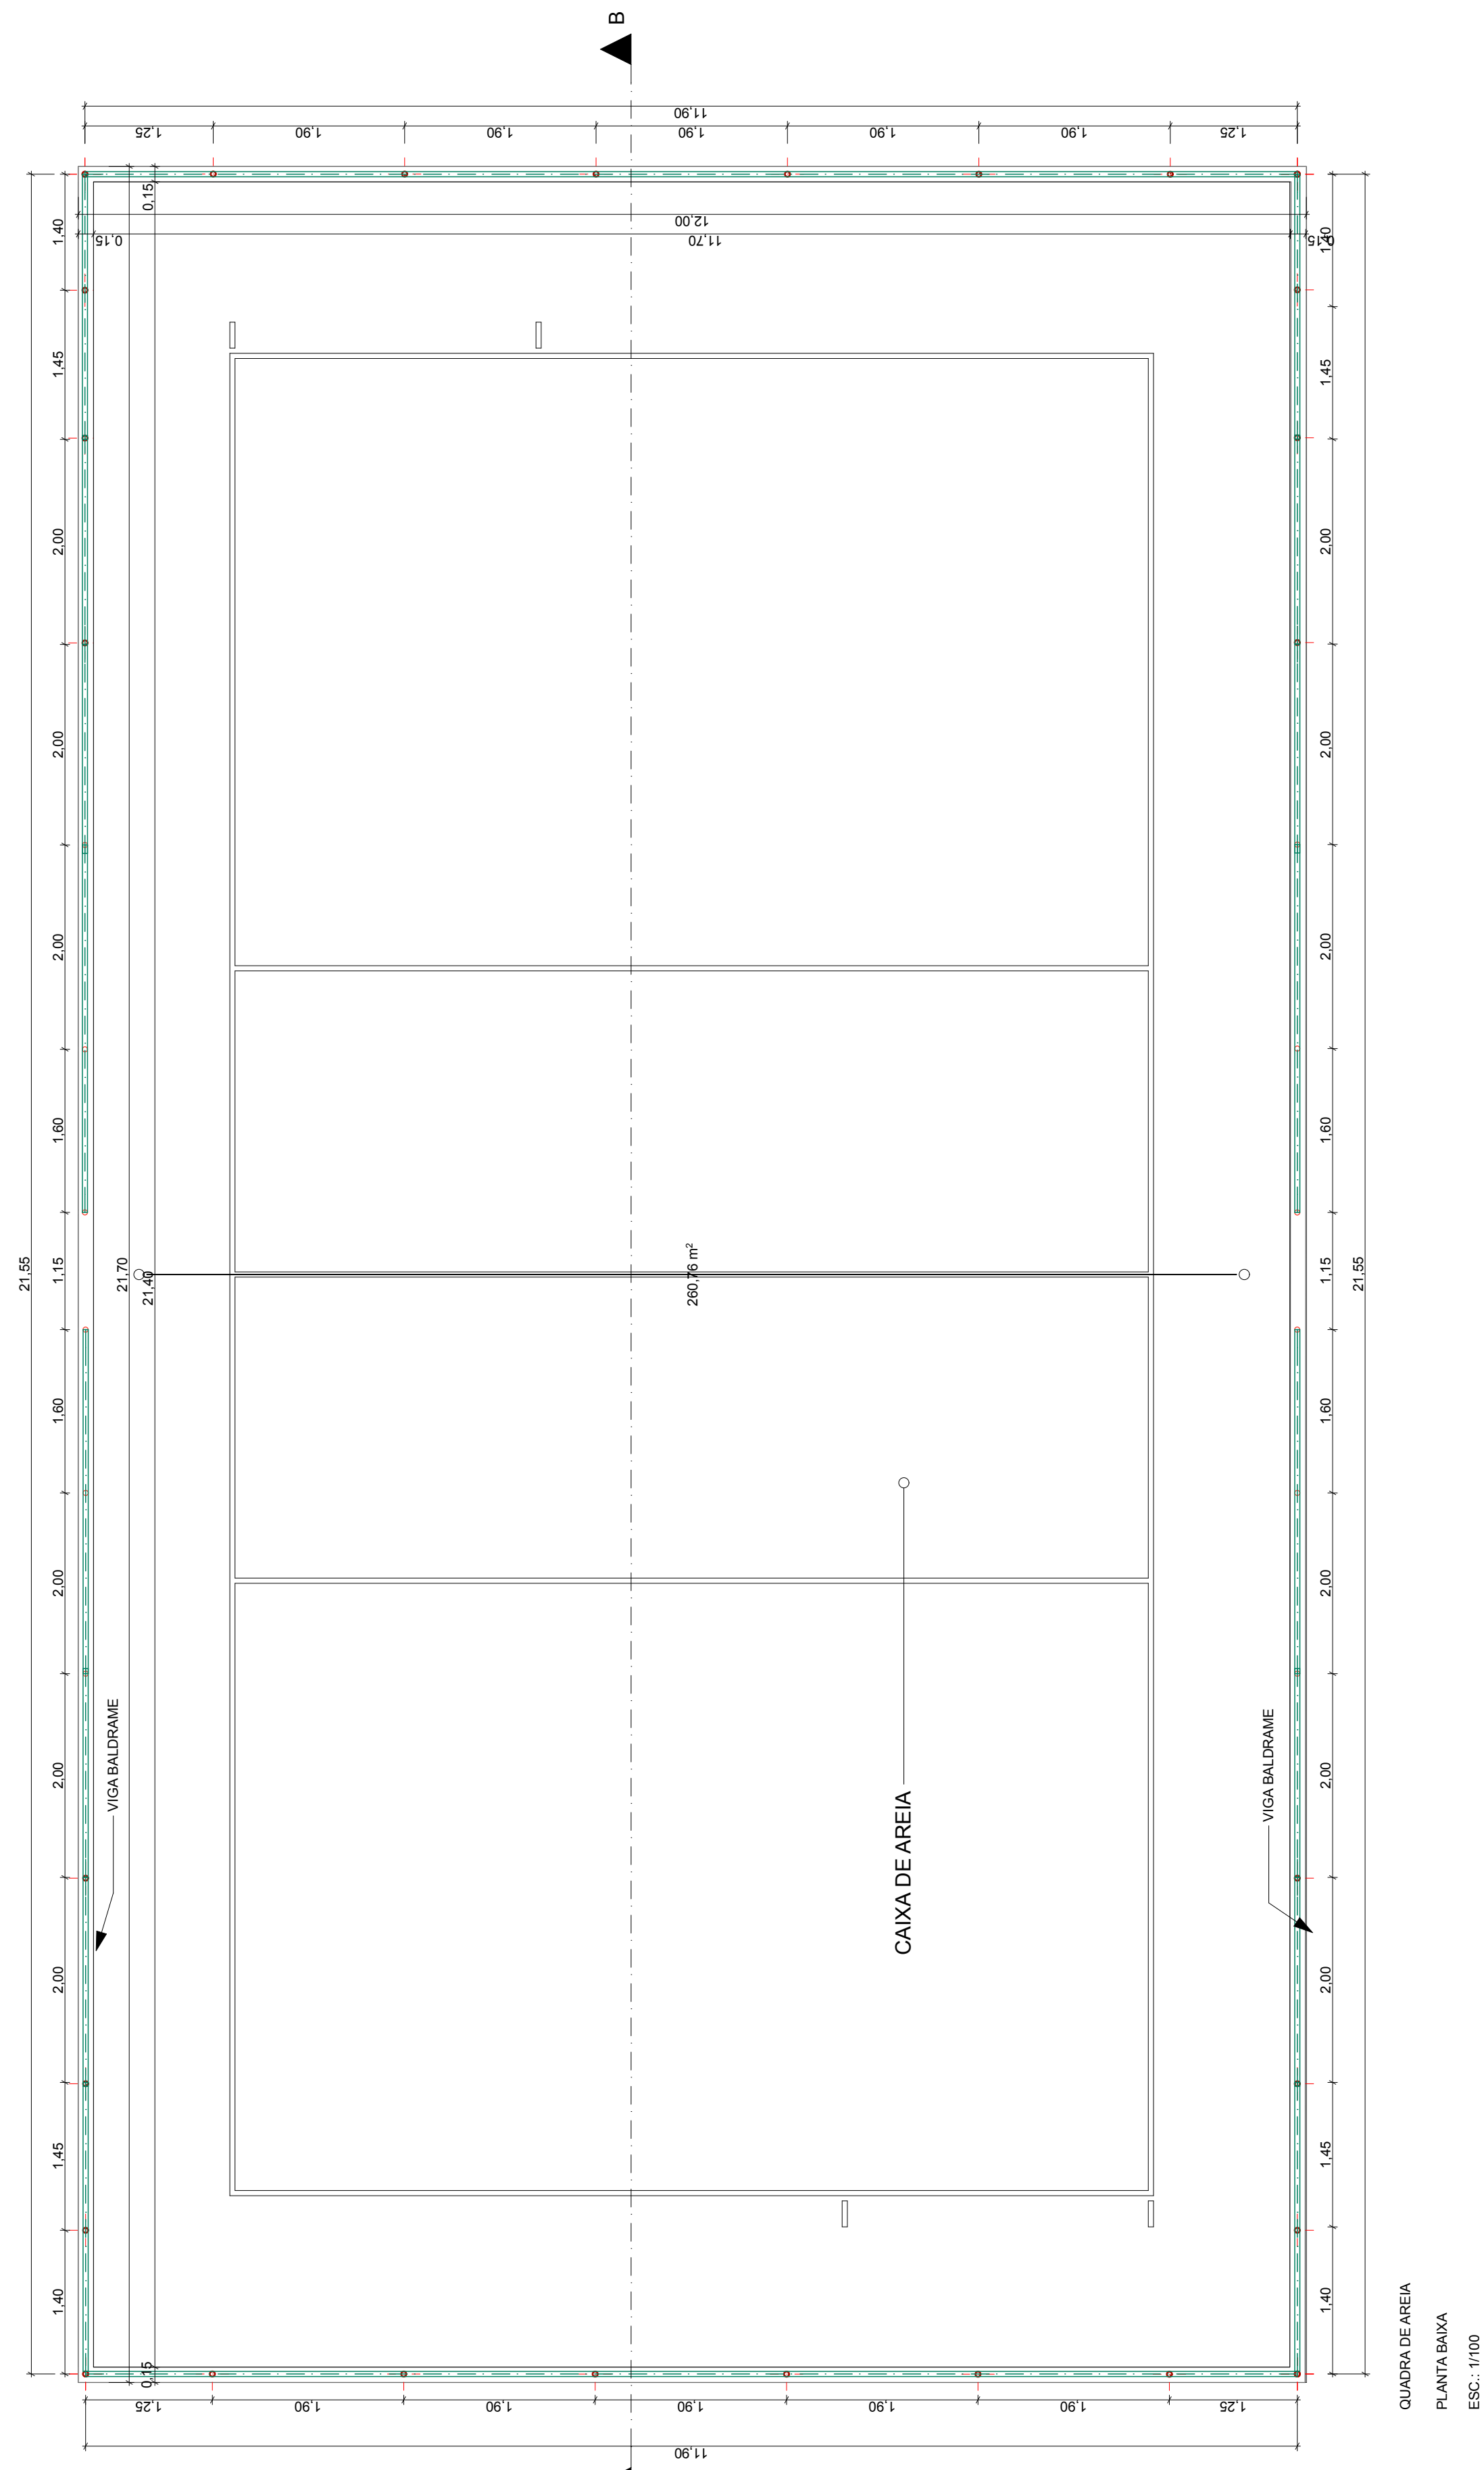


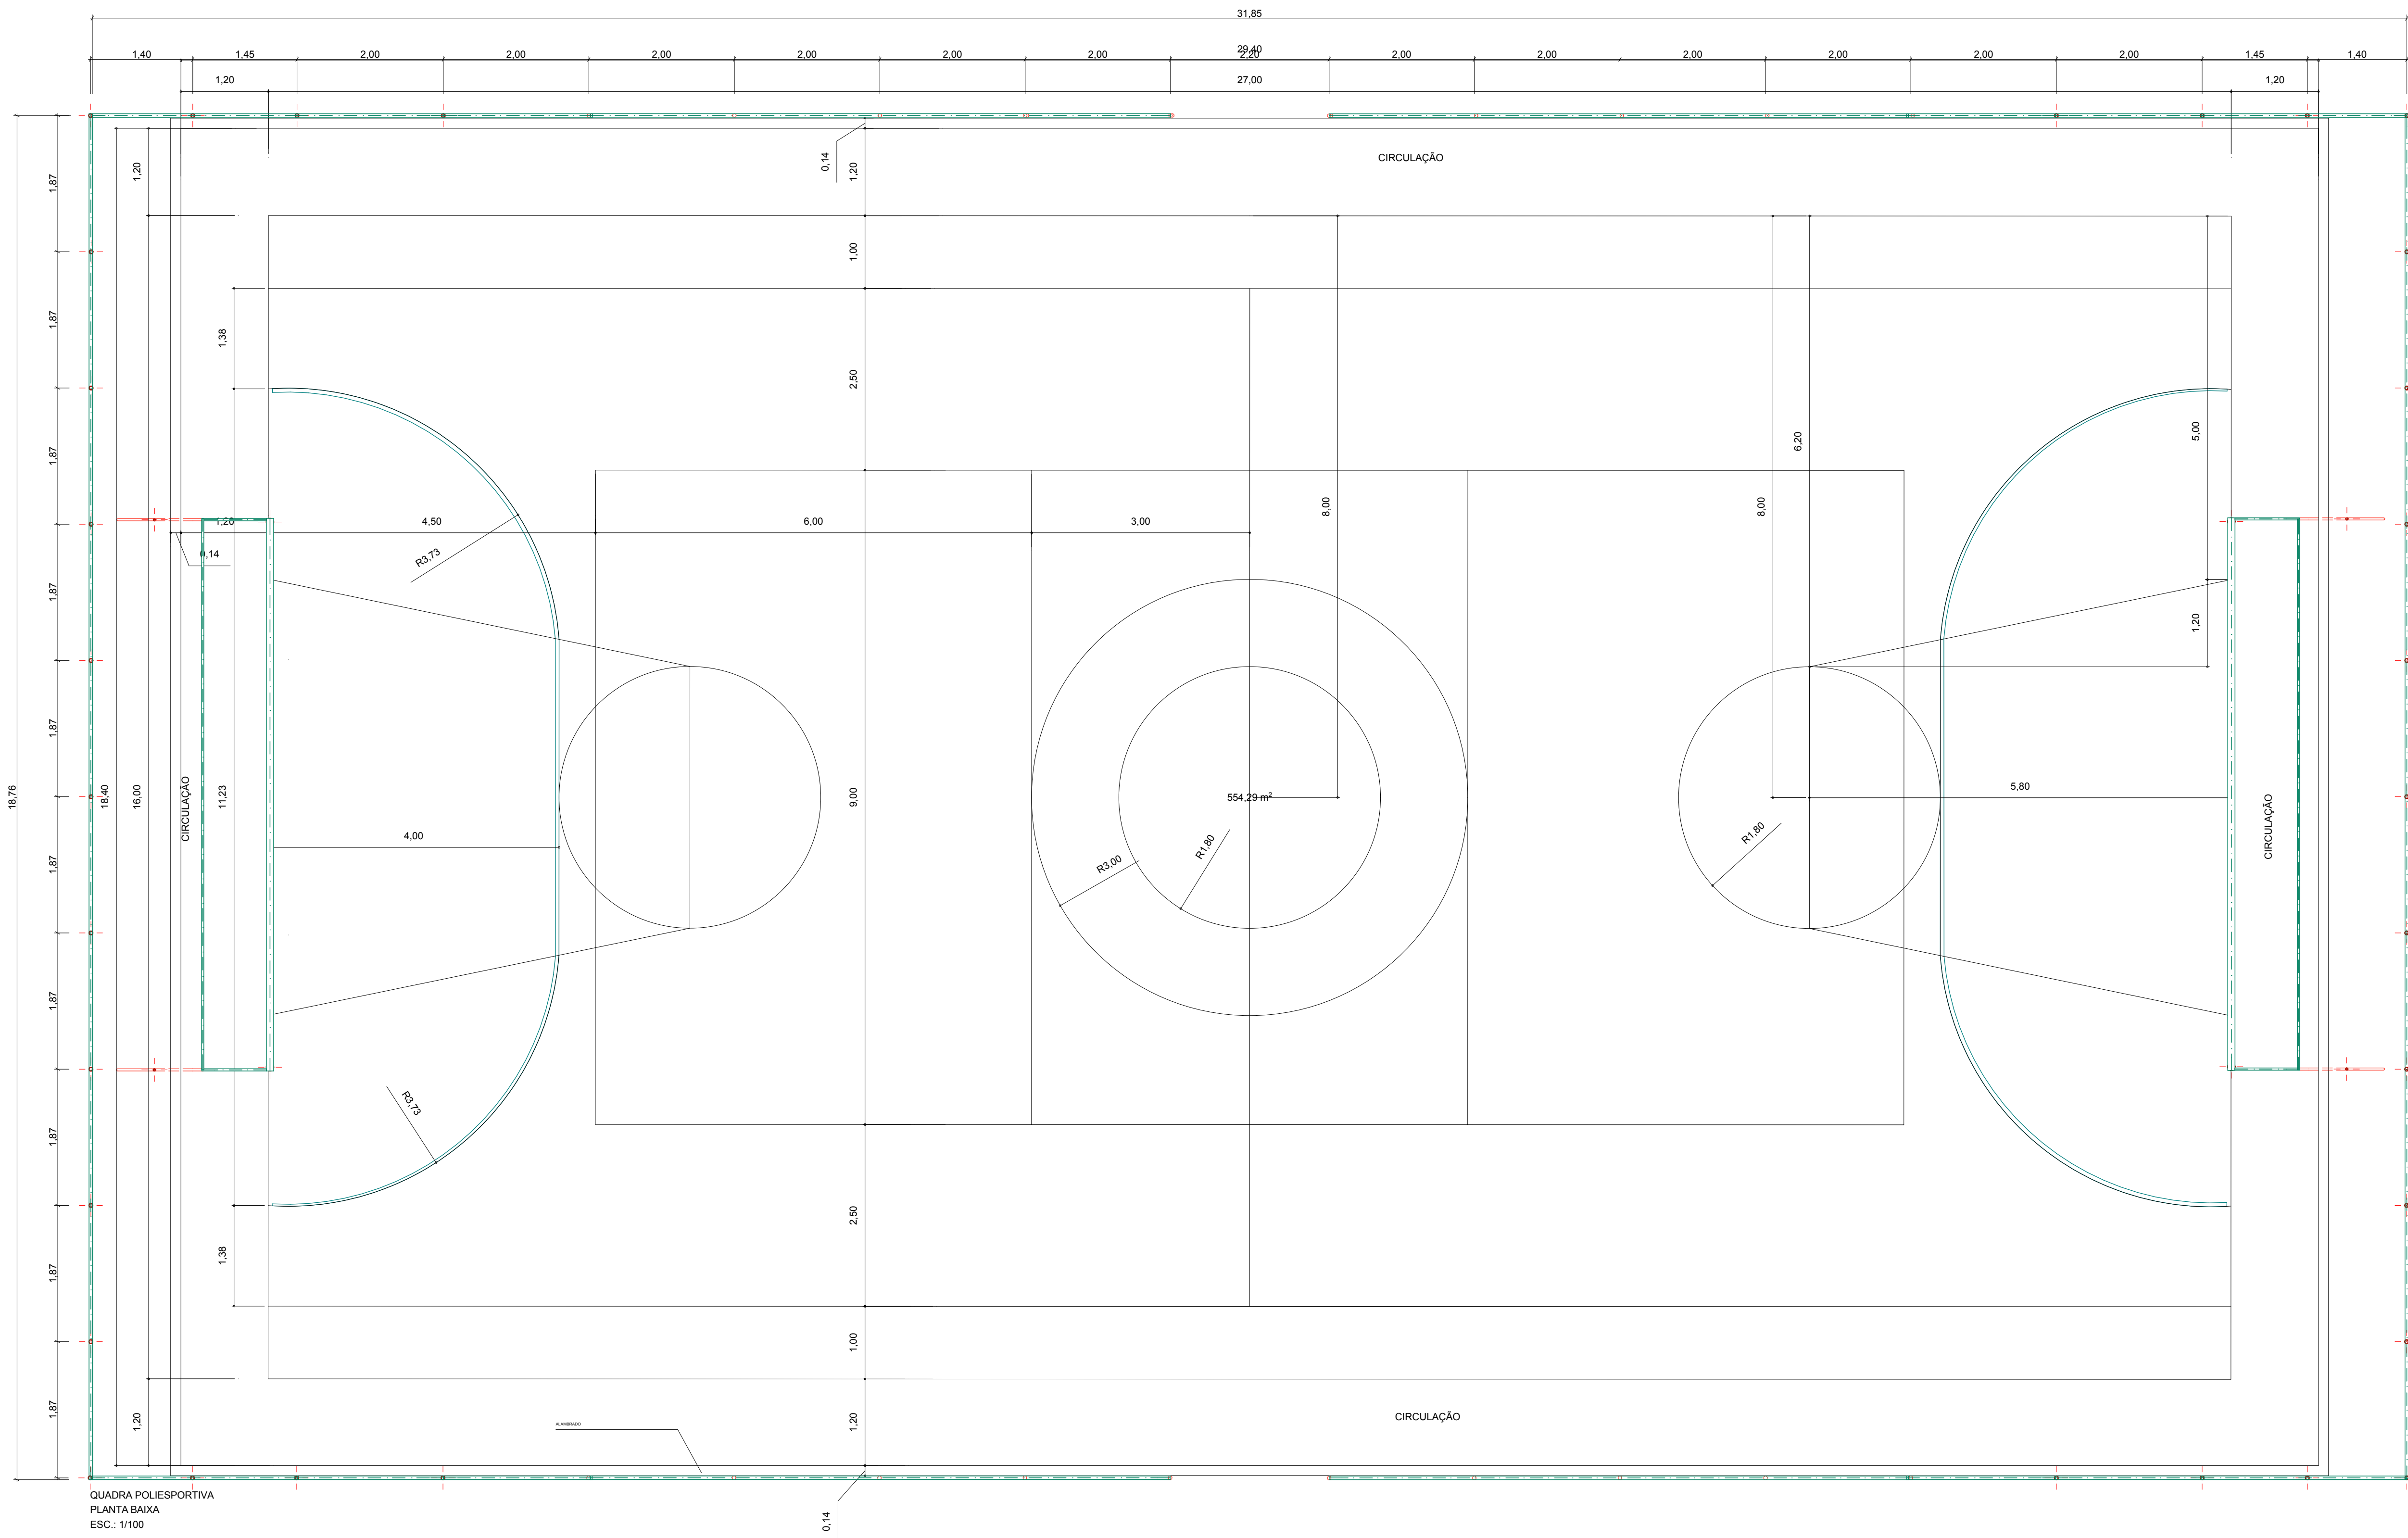

NOTAS: 1. CONFERIR MEDIDAS NO LOCAL	
CONSTRUÇÃO DO PARQUE URBANO VIVENCIAL DO GAMA	
LOCAL: PARQUE URBANO VIVENCIAL DO GAMA	
Tipo de obra:	
Responsável técnico: GERALDO MAGELA FRANCISCO	CREA/UF: 6085 D/AC
Autoria do projeto: SHIRLEY CRISTINA SOARES RIBEIRO VIEIRA	CAU/UF: A70960-5
Projeto básico:	
DESENHOS BÁSICOS FORNECIDOS PELO IBRAM	
Observação: Foram realizados ajustes e adaptações nos projetos fornecidos pelo IBRAM no sentido de otimizar recursos.	
CREA/CAU	
PROJETO DE ARQUITETURA	
PLANTA BAIXA, CORTE E PERSPECTIVA DAS QUADRAS DE AREIA E MULTIUSO.	
DATA: 23-09-2013	FOLHA: 02/02
ESCALA: INDICADA	
ÁREA DO TERRENO: 482.157,15 m²	