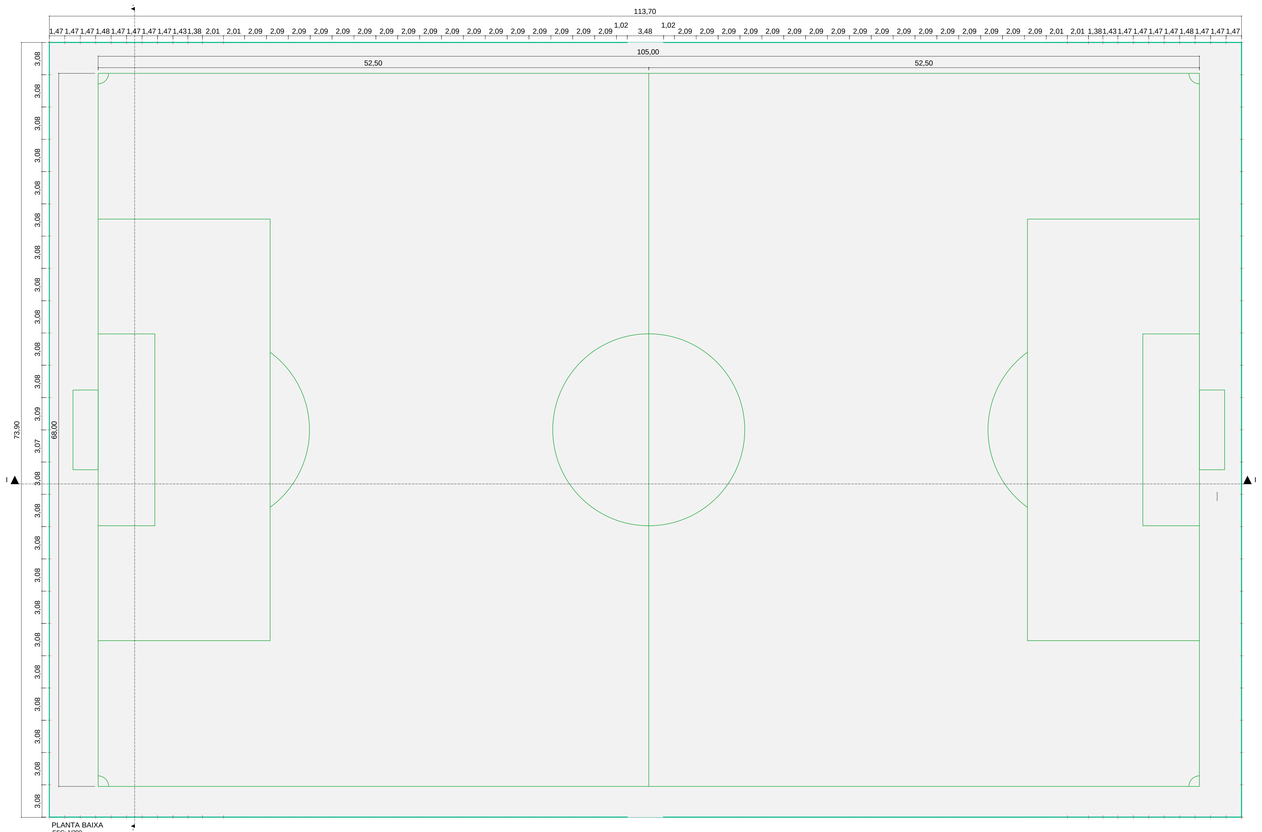

PLANTA BAIXA
ESC: 1/200

CORTE II
ESC: 1/200

CORTE HH
ESC: 1/200

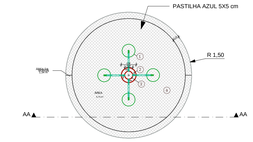

PLANTA BAIXA DA DUCHA

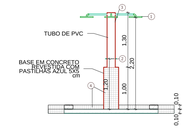

CORTE DA DUCHA
ESCALA 1:50

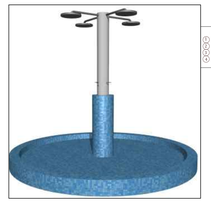

LEGENDA DE MATERIAL
1 - CHUVEIRO DE PAREDE CIRCULAR DE Ø 30cm. Ayo inox acabamento cromado - 4 UNIDADES
2 - TOMEIRA PARA CHUVEIRO-4 UNIDADES
3 - REGISTRO BAIXA 3/4 PRA/A - 4 UNIDADES
4 - PASTILHAS PARA PISCINA COR AZUL - REF: SIBRA 875779 5x5.ATLAS 5X5 cm - 11,05m ²

PERSPECTIVA

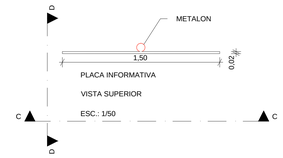

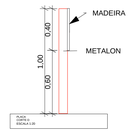

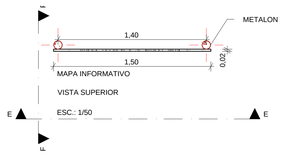

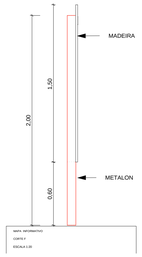

MOBILIÁRIO URBANO

- BANCO
- LIXO SELETIVO CONTAINER
- LIXEIRA SELETIVA
- BICICLETÁRIO
- MESA CIRCULAR COM 4 BANCOS

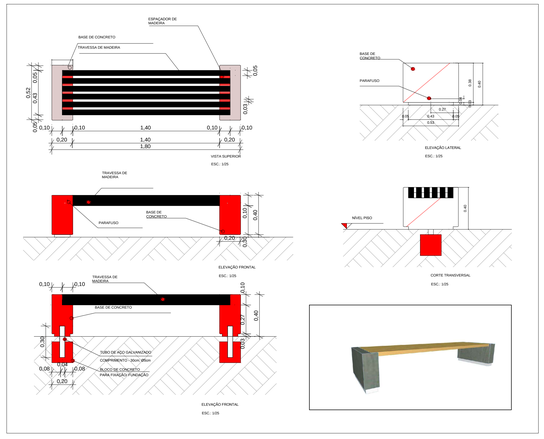

Placas informativas posicionadas da seguinte forma:

1. em frente às Guaritas: 02(duas)
2. em frente à Sede administrativa: 01 (uma)
3. em frente Ducha: 02 (duas)
4. em frente ao banheiro: 02 (duas)
5. em frente à Quadra de areia: 01 (uma)
6. em frente à Quadra poliesportiva: 01 (uma)
7. em frente ao Playgroud: 01 (uma)
8. em frente ao Circuito inteligente: 01 (uma)
9. em frente ao Espaço idoso: 01 (uma)
10. em frente ao campo de futebol: 01 (uma)
11. em frente ao quiosque: 02 (duas)
12. em frente ao circuito inteligente: 01 (uma)
13. em frente ao espaço feira: 01(uma)

Quantidade total de placas infomativas: 17 (vinte e quatro)
Mapa informativo de localização: 03 (três)
(indica a localização atual do usuário) Dispostos da seguinte forma:

- Entrada do parque: 02 (duas)
- Sede: 01 (uma)

OBS:
- Metalon pintados padrão GDF (verde)
- Placas em madeira pintadas padrão GDF (verde)
- Letras tamanho, formato e fonte padrão GDF

CONSTRUÇÃO DA QUADRA POLIESPORTIVA

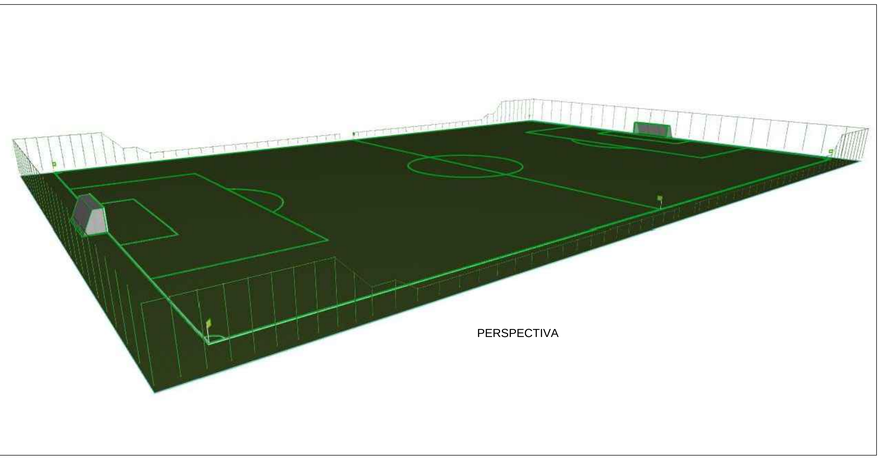

PERSPECTIVA

LIXEIRA ECOLÓGICA
ESPECIFICAÇÃO TÉCNICA
VER MEMÓRIAL DESCRITIVO

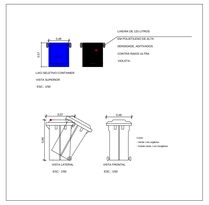

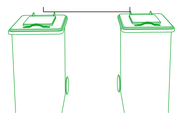

LIXEIRA
PESPRECTIVA

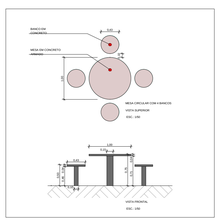

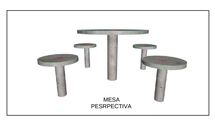

MESA
PESPRECTIVA

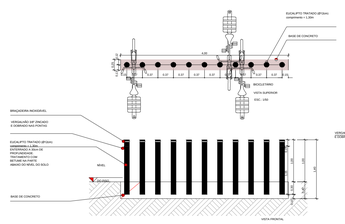

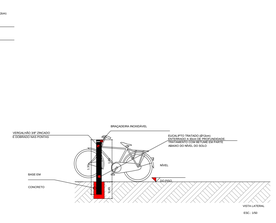

BICICLETÁRIO
PESPRECTIVA

NOTAS:
1. CONFERIR MEDIDAS NO LOCAL.

CONSTRUÇÃO DO PARQUE URBANO VIVENCIAL DO GAMA

Local: PARQUE URBANO VIVENCIAL DO GAMA

Tipo de obra:

Responsável técnico: GERALDO MAGELA FRANCISCO — CREA/UF 6085 DIAC

Autoria do projeto: SHIRLEY CRISTINA SOARES RIBEIRO VIEIRA — CAU/UF A70990-5

Projeto básico:

DESENHOS BÁSICOS FORNECIDOS PELO IBRAM

Observação:
Foram realizados ajustes e adaptações nos projetos fornecidos pelo IBRAM no sentido de otimizar recursos.

CREA/CAU

PROJETO DE ARQUITETURA

PLANTA BAIXA, CORTE E PERSPECTIVA DO CAMPO DE FUTEBOL, DE DUAS DUCHAS E MOBILIÁRIO URBANO

DATA: 23-09-2013
ESCALA: INDICADA
FOLHA: **01/02**
ÁREA DO TERRENO: **482.157,15 m²**