
 


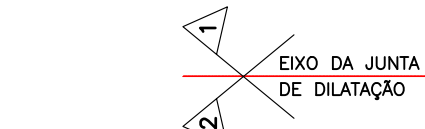

04
P-10






NOTAS

- [illegible]

CAIXA 5

- A CAIXA DA ESCADA DE INCENDIO E ANTECAMARA NO PROJETO SERAO RESISTENTES AO FOGO POR NO MAXIMO 4 HORAS E DE REVESTIMENTO INTERNO USDO;
- A CAIXA DA ESCADA SERA PROVIDA DE DAMPER, PARA ALIVIO DE PRESSAO, NO ULTIMO PAVIMENTO;
- OS DUTOS DE VENTILACAO POSSUEM RESISTENCIA A 2 HORAS DE FOGO;
- O REVESTIMENTO INTERNO DOS DUTOS DE VENTILACAO SEJAM REBOCOADOS OU CONSTRUIDOS COM CHAPAS METALICAS, OU MESMO OUTRO TIPO DE MATERIAL;
- INCLUSIVE, DE MODO A A CERTAR UMA SUPERFICIE LISA E ESTANQUE A VAZAMENTOS;
- NUNCA GRUPO MOTOR-VENTILADOR (COMBUSTOR DE PRESSURIZACAO);
- O COMPARTAMENTO DO CONJUNTO MOTOR-VENTILADOR E DE USO EXCLUSIVO, DEVENDO ESTAR EM UMA CAIXA ENCLAUSURADA COM PAREDES COM RESISTENCIA A 2 HORAS DE FOGO;

NOTAS


- AFASTAMENTO MÍNIMO DE 3 METROS DE QUALQUER FONTE DE IGNIÇÃO (NT OS - CBMDF E NBR 13523/2005);
- AFASTAMENTO MÍNIMO DE 1,50M DE ABERTURAS, RALOS, POÇOS, CANALLETAS E OUTROS EM NÍVEL INTERIOR (NT OS - CBMDF E NBR 13523/2005);
- AFASTAMENTO MÍNIMO DE 6 METROS DE DEPOSITO DE MATERIAL INFLAMÁVEL (NT OS - CBMDF E NBR 13523/2005);
- AFASTAMENTO MÍNIMO DE 6 METROS DE DEPOSITO DE MATERIAL INFLAMÁVEL (NT OS - CBMDF E NBR 13523/2005);
- AFASTAMENTO MÍNIMO DE 3 METROS DAS RAMPAIS DE ACESSO AO SUBSÓLO (ITEM 4.2.4 DA NT OS CBMDF);
- AFASTAMENTO MÍNIMO DE 6 METROS DE PRODUTOS TÓXICOS, PERIGOSOS E INFLAMÁVEIS E CHAMA ABERTA;

LEGENDA PAREDES/ALVENARIA:

- PAREDES EM ALVENARIA RESISTENTE A 4 HORAS DE FOGO

COTAS DOS PAVIMENTOS:

- COTA DE SOLERA 953,02m
- A COTA 0,00 NO TERREO CORRESPONDE A 947,684m
- A COTA +3,60 NO 1º PAVIMENTO CORRESPONDE A 951,284m
- A COTA +6,48 NO MEZANINO (LQJAS) 1º PAVIMENTO CORRESPONDE A 954,164m
- A COTA +9,80 NO 2º PAVIMENTO CORRESPONDE A 958,484m
- A COTA +12,68 NO MEZANINO (LQJAS) 2º PAVIMENTO CORRESPONDE A 961,364m
- A COTA +16,10 NA COBERTURA CORRESPONDE A 965,484m
- A COTA 0,00 NO CORDOAMENTO (PLATABANDA) CORRESPONDE A 968,484

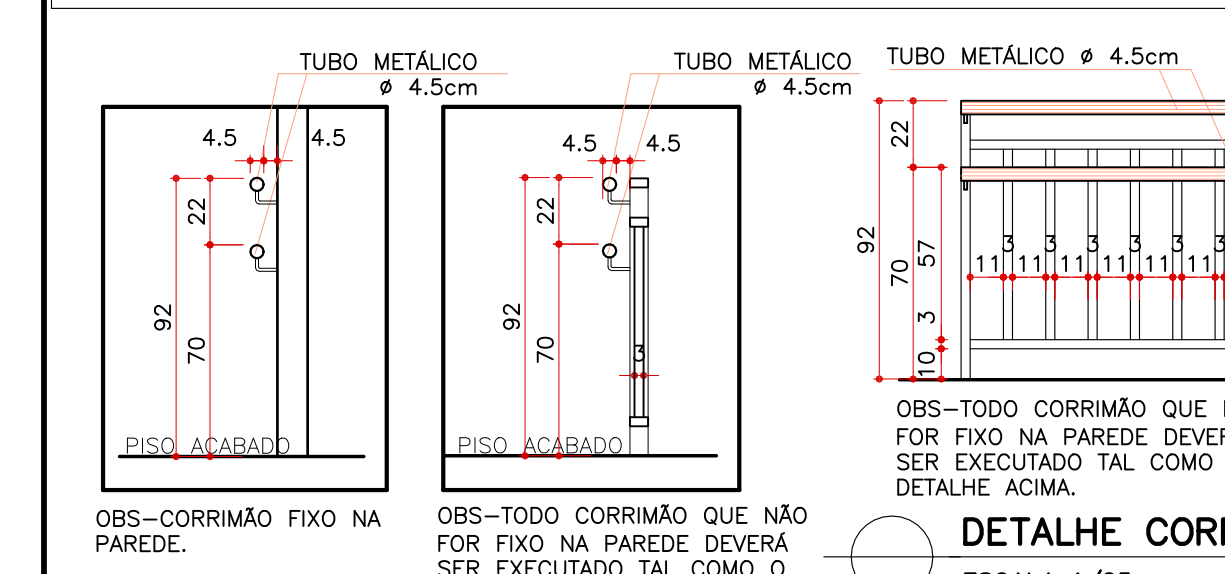

R05				
R04				
R03				
R02				
R01				
R00	10/02/2022	EMISSION INICIAL		
Nº	DATA	MODIFICAÇÃO	GER. EMPREEND.	ENGENHEIRO

SETOR: PLANALTIMA - DF

ENDEREÇO: AVENIDA GOIÁS ESQUINA COM DF 128 - PLANALTINA - DF

PROPRIETÁRIO: PAULO OCTAVIO INVESTIMENTOS IMOBILIARIOS LTDA

AUTOR DO PROJETO: PAULO ROBERTO LANA, MARIA GORETTI DUMONT

RESPONSÁVEL TÉCNICO: _____

PAULDOCTÁVIO INVEST. IMOB. LTDA CNPJ 00.475.251/001-22

PAULO ROBERTO LANA	CAU 13629-8
MARIA CORETTI DUMONT	CAU 13156-9

RESPONSÁVEL TÉCNICO

RA	CHEA
----	------

	RA
--	----

[illegible]

PROJETO DE ARQUITETURA

EDIFICAÇÃO	MEZANINO	FRANZIA
------------	----------	---------

 Aspex	COMERCIAL	1º PAVIMENTO	06/11
---	-----------	--------------	-------


	1	2	52
--	---	---	---	---	---	---	---	---	---	----	----	-----	-----	----