
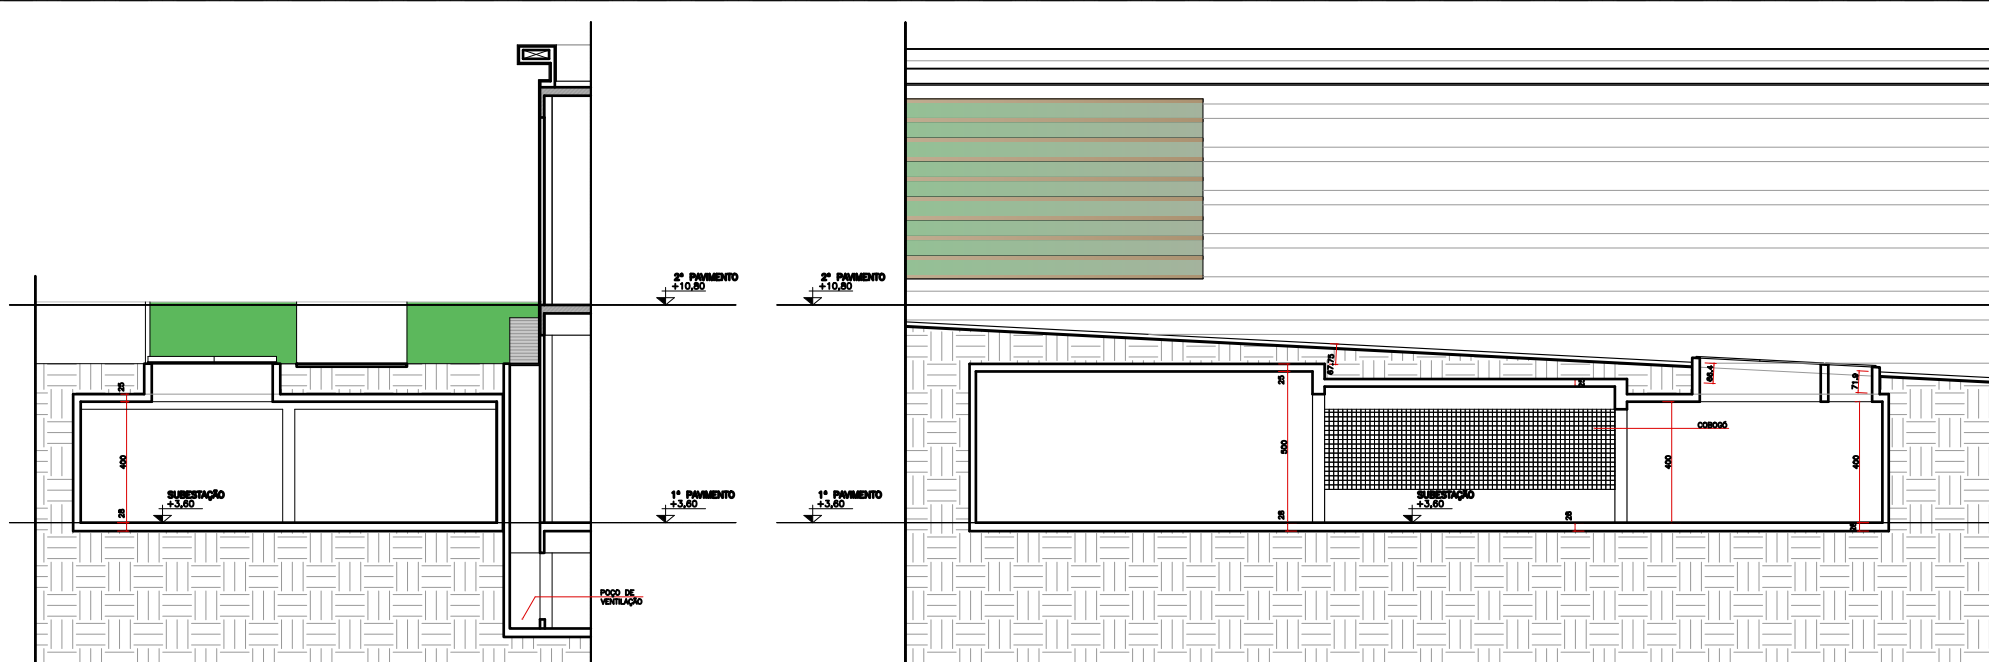


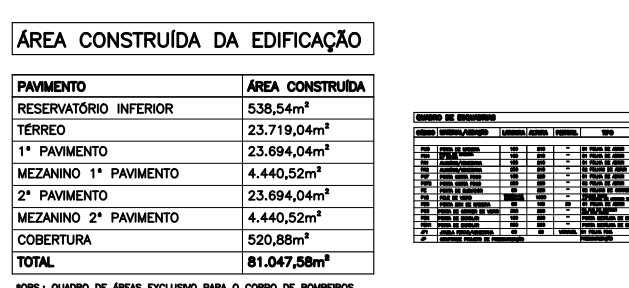

04
P-11

[illegible]

CAIXA DE ESCADA E ANTECAMARA

- A CAIXA DA ESCADA DE INÍCIO E ANTECAMARA NO PROJETO SERÃO RESISTENTES AO FOGO POR NO MÍNIMO 60 HORAS E DE REVESTIMENTO INTERNO LISO;
- A CAIXA DE ESCADA SERÁ PROVIDA DE TAMPA, PARA LANCAR DE PRESSÃO, NO ÚLTIMO PAVIMENTO;
- OS DUTOS DE VENTILAÇÃO POSSUÍRÃO RESISTÊNCIA A 2 HORAS DE FOGO;
- O REVESTIMENTO INTERNO DOS DUTOS DE VENTILAÇÃO SERÃO REVESTIDOS COM CHAPAS METÁLICAS, OU MÍNIMO OUTRO TIPO DE MATERIAL INCOMBUSTÍVEL, DE B.O. A SER OTER VIA SUPERFÍCIE LISA E ESTANQUE A VAZEMOS DAS ÁGUAS, SEM OBRIGATÓRIAMENTE APROVAÇÃO DE PRESERVAÇÃO;
- O COMPARTIMENTO DO COALUNTO MOTO-VEICULAR E DE FOGO EXCLUSIVO, DEVENDO ESTAR EM UMA CAIXA ENCAUSADA COM PAREDES COM RESISTÊNCIA A 2 HORAS DE FOGO;

NOTAS GP:


- AFASTAMENTO MÍNIMO DE 3 METROS DE QUALQUER FONTE DE IGNIÇÃO (NT 05 – CMBF E NBR 13523/2005);
- AFASTAMENTO MÍNIMO DE 1,50M DE ABERTURAS, BALCÕES, PÓDIO, CAMELETES E OUTROS EM BORDA INTERIOR (NT 05 – CMBF E NBR 13523/2005);
- AFASTAMENTO MÍNIMO DE 6 METROS DE DEPOSITO DE MATERIAL INFLAMAVEL (NT 05 – CMBF E NBR 13523/2005);
- AFASTAMENTO MÍNIMO DE 4 METROS DE DEPOSITO DE MATERIAL INFLAMAVEL (NT 05 – CMBF E NBR 13523/2005);
- AFASTAMENTO MÍNIMO DE 3 METROS DE RAMPA DE ACESSO AO SUBSÓLO (ITEM 4.2.4 DA NT 05 CMBF);
- AFASTAMENTO MÍNIMO DE 4 METROS DE PRODUTOS TOXICOS, PERIGOSOS E INFLAMAVEIS EM CHAMA ABERTA;

LEGENDA PAREDES/ALVENARIA:

 PAREDES EM ALVENARIA RESISTENTE A 4 HORAS DE FOGO

COTAS DOS PAVIMENTOS

- COTA DE SOLERA 953,02m
- A COTA 0,00 NO TERREO CORRESPONDE A 947,684m
- A COTA +3,60 NO 1º PAVIMENTO CORRESPONDE A 951,284m
- A COTA +6,16 NO MEZANINO (LOJAS) 1º PAVIMENTO CORRESPONDE A 954,164m
- A COTA +10,80 NO 2º PAVIMENTO CORRESPONDE A 958,484m
- A COTA +13,68 NO MEZANINO (LOJAS) 2º PAVIMENTO CORRESPONDE A 961,364m
- A COTA +18,10 NA COBERTURA CORRESPONDE A 965,484m
- A COTA 0,00 NO CORDAMENTO (PLATIBANDA) CORRESPONDE A 968,484

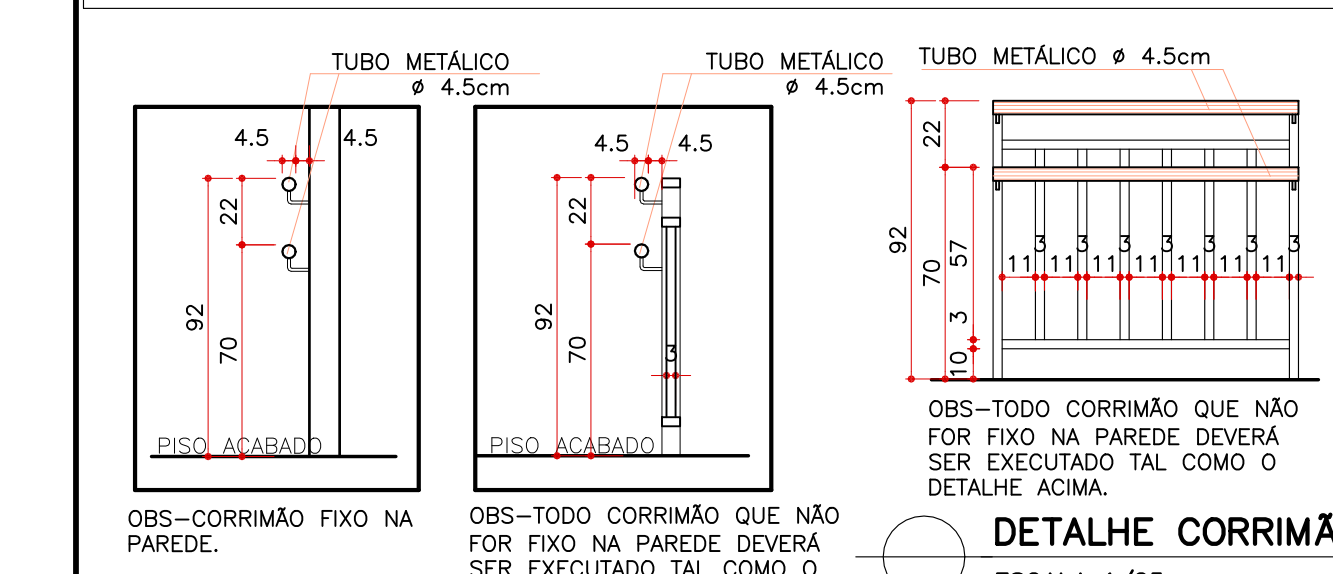

R05					
R04					
R03					
R02	30/03/2022	CUMPRIMENTO DA NOTIF. DE EXIGÊNCIA 985/2022			
R01	21/03/2022	CUMPRIMENTO DA NOTIF. DE EXIGÊNCIA 754/2022			
R00	10/02/2022	EMISSIONAL INICIAL			
Nº	DATA	MODIFICACAO	GER. EMPREEND.	ENGENHEIRO	

SETOR:	PLANALTINA - DF
ENDEREÇO:	AVENIDA GOIÁS ESQUINA COM DF 128 - PLANALTINA - DF
PROPRIETÁRIO:	PAULO OCTAVIO INVESTIMENTOS IMOBILIARIOS LTDA
AUTOR DO PROJETO:	PAULO ROBERTO LANA, MARIA GORETTI DUMONT

PAULDOCTÁVIO INVEST. IMOB. LTDA	CNPJ 00.475.251/001-22
---------------------------------	------------------------

PAULO ROBERTO LANA	CAU 13629-8
MARGA GORETTI DUMONT	CAU 13136-9

RESPONSÁVEL TÉCNICO

RA	CHEA
----	------

	RA
--	----

		COMMENTS	DO

LANA DIMONT
PROJETO DE ARQUITETURA
COMISSÃO
ARC

EDIFICAÇÃO	1º PAVIMENTO	PRANCHIA
------------	--------------	----------

---	--------------	-----------	------

---	--	----------------------	---------------------	-----------------------------------	------------------

[illegible]