


# Croqui de afastamento - Lei de Uso e Ocupação do Solo - LUOS

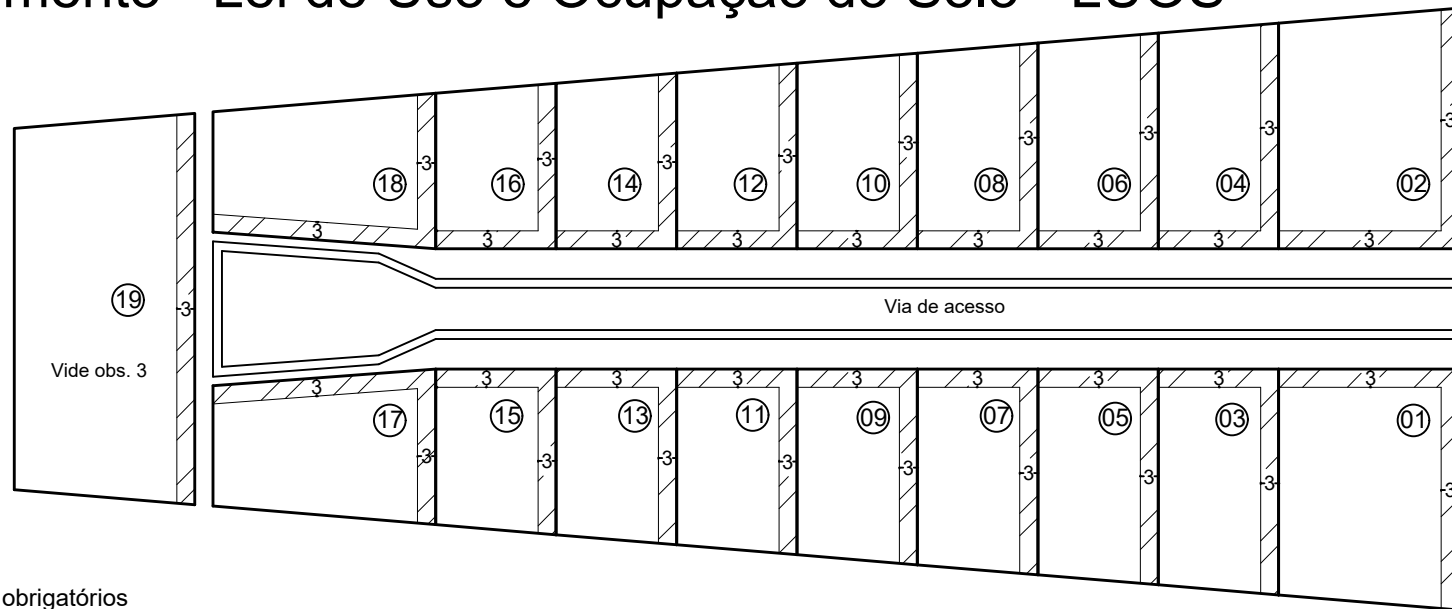

 Afastamentos mínimos obrigatórios

## OBSERVAÇÕES:

Obs. 1: Taxa máxima de ocupação = 70%

Obs. 2: Afastamentos mínimos obrigatórios (LUOS)  
AFR = 3,0m AF LAT = 3,0m (Unilateral)

Obs. 3: No lote 19 o proprietário pode optar pela divisa que se inside o AF LAT de 3,0m

Obs. 4: Em caso de opção pela legislação anterior de acordo com o Art. 88 da LUOS, considerar os afastamentos nela estabelecidos.

Elaboração: DICAD/COGEST/SUDEC/SEDUH  
Data: Novembro/2020

SHIN - Setor de Habitações Individuais Norte

QL 12 Conjunto 04

QL 12/4 (antigo)

Sem escala