


VISTA PARK SUL

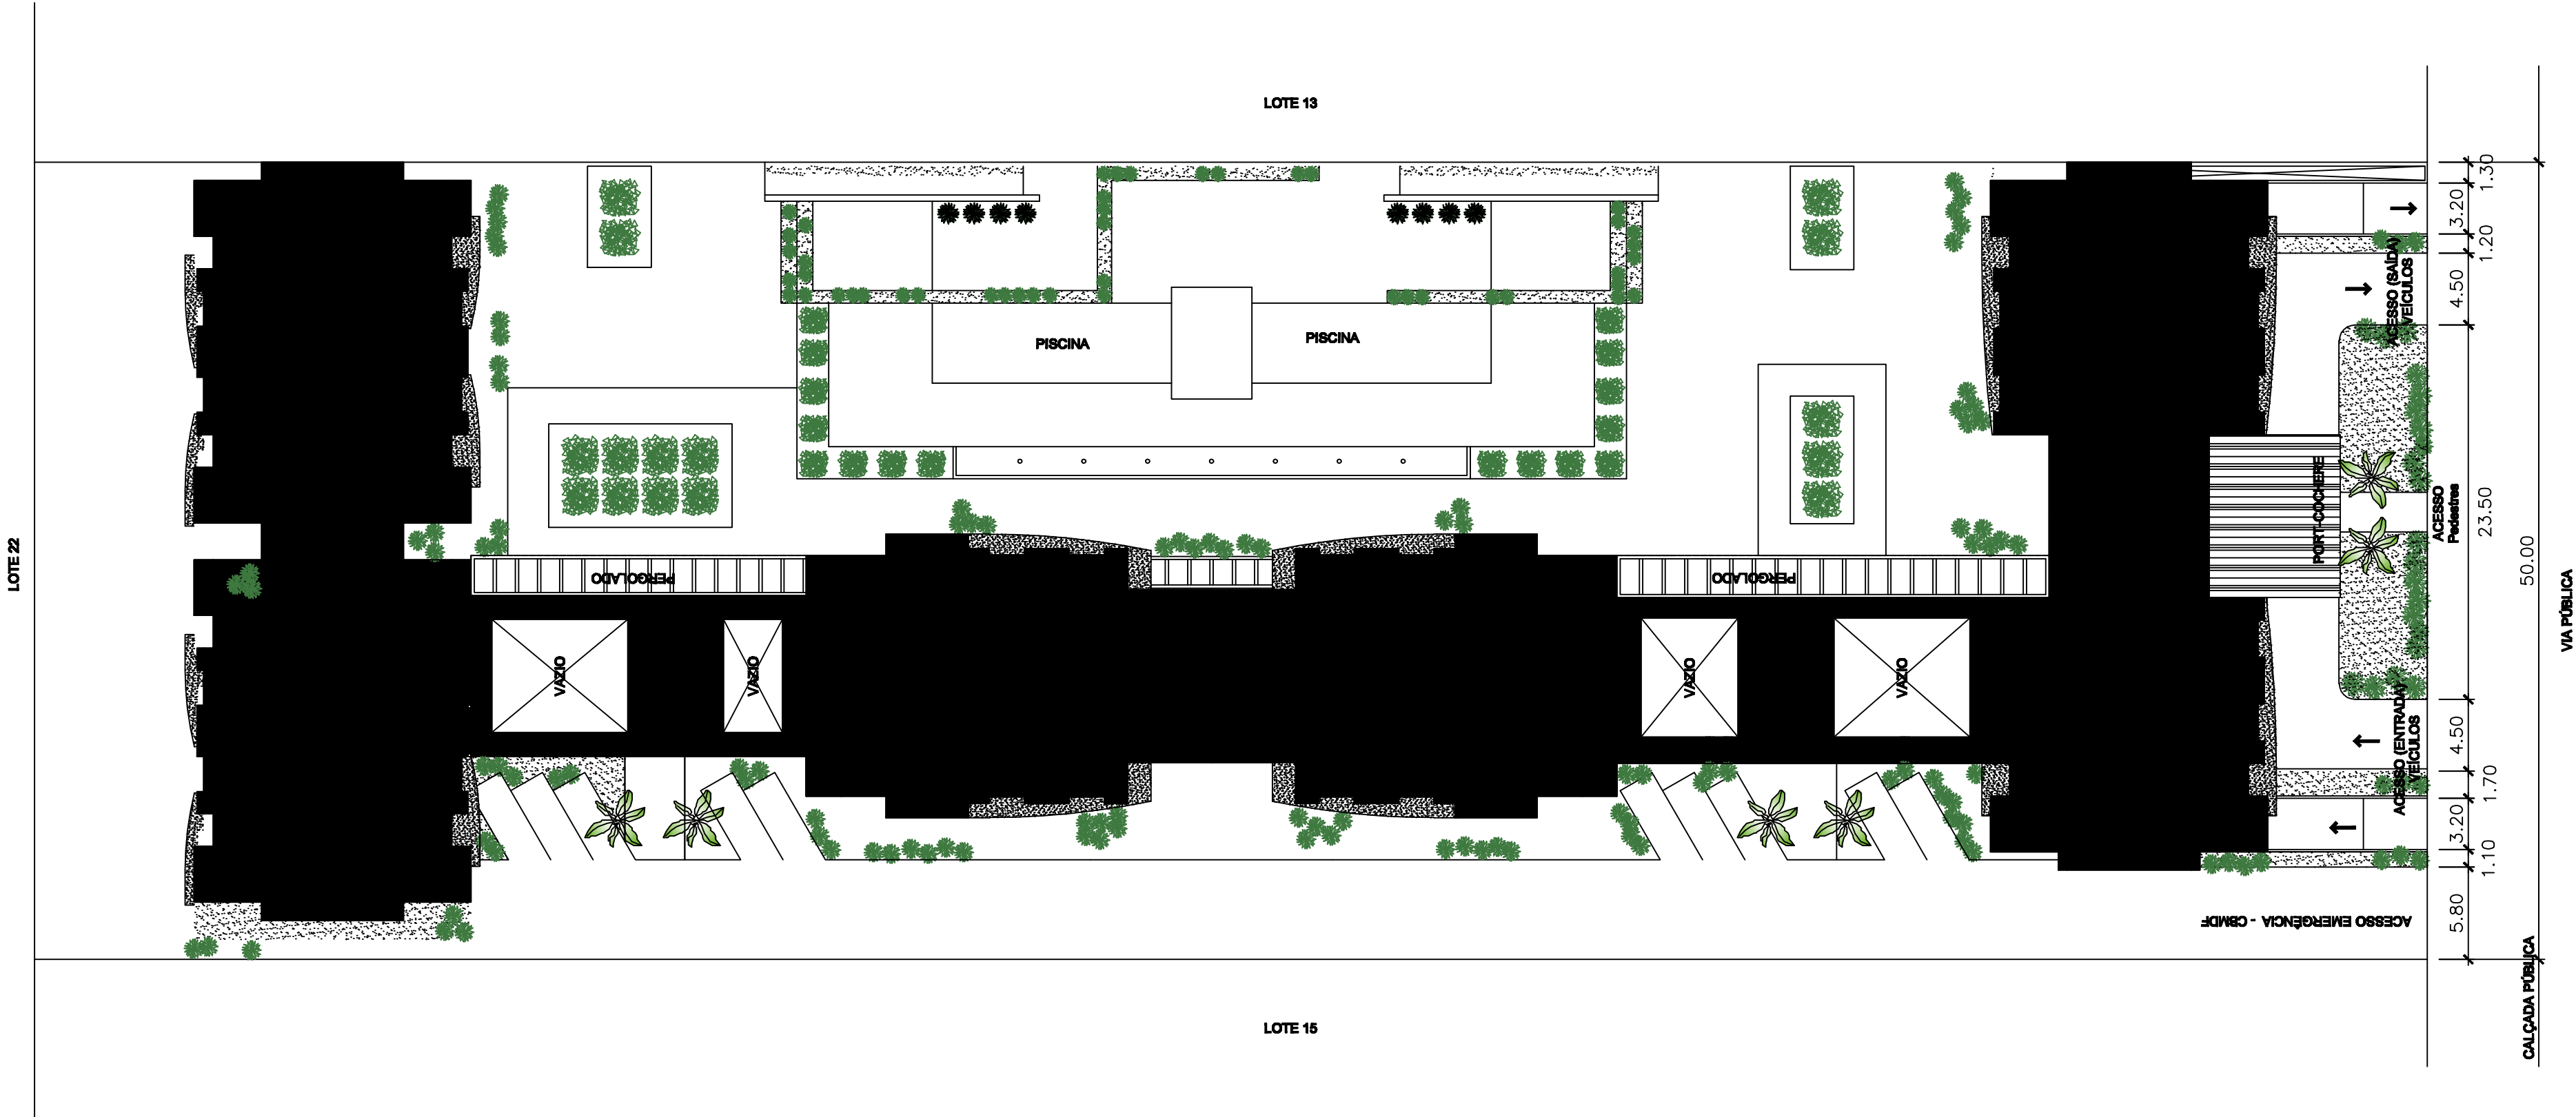

VISTA PARK SUL Empreendimentos Imobiliários
SGCV Lt. 13 - LOCAÇÃO
Projeto Arquitetura: Júlio Crosara
S/ Escala