
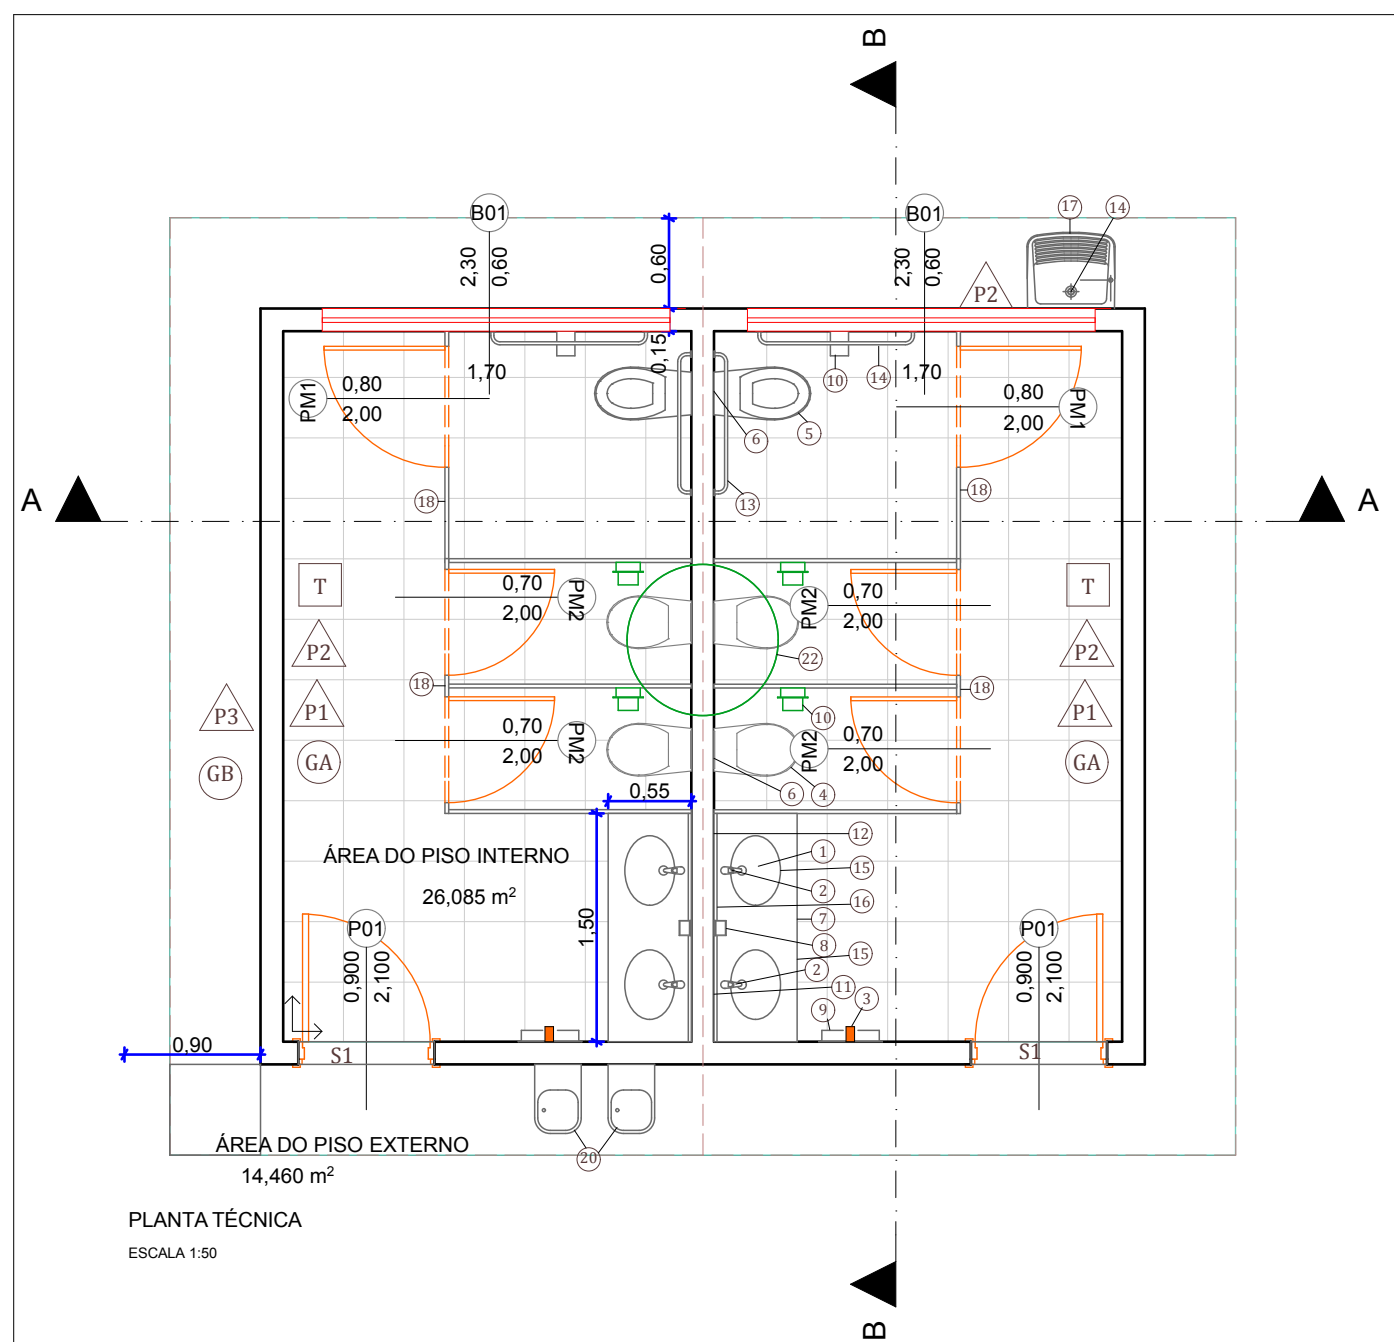
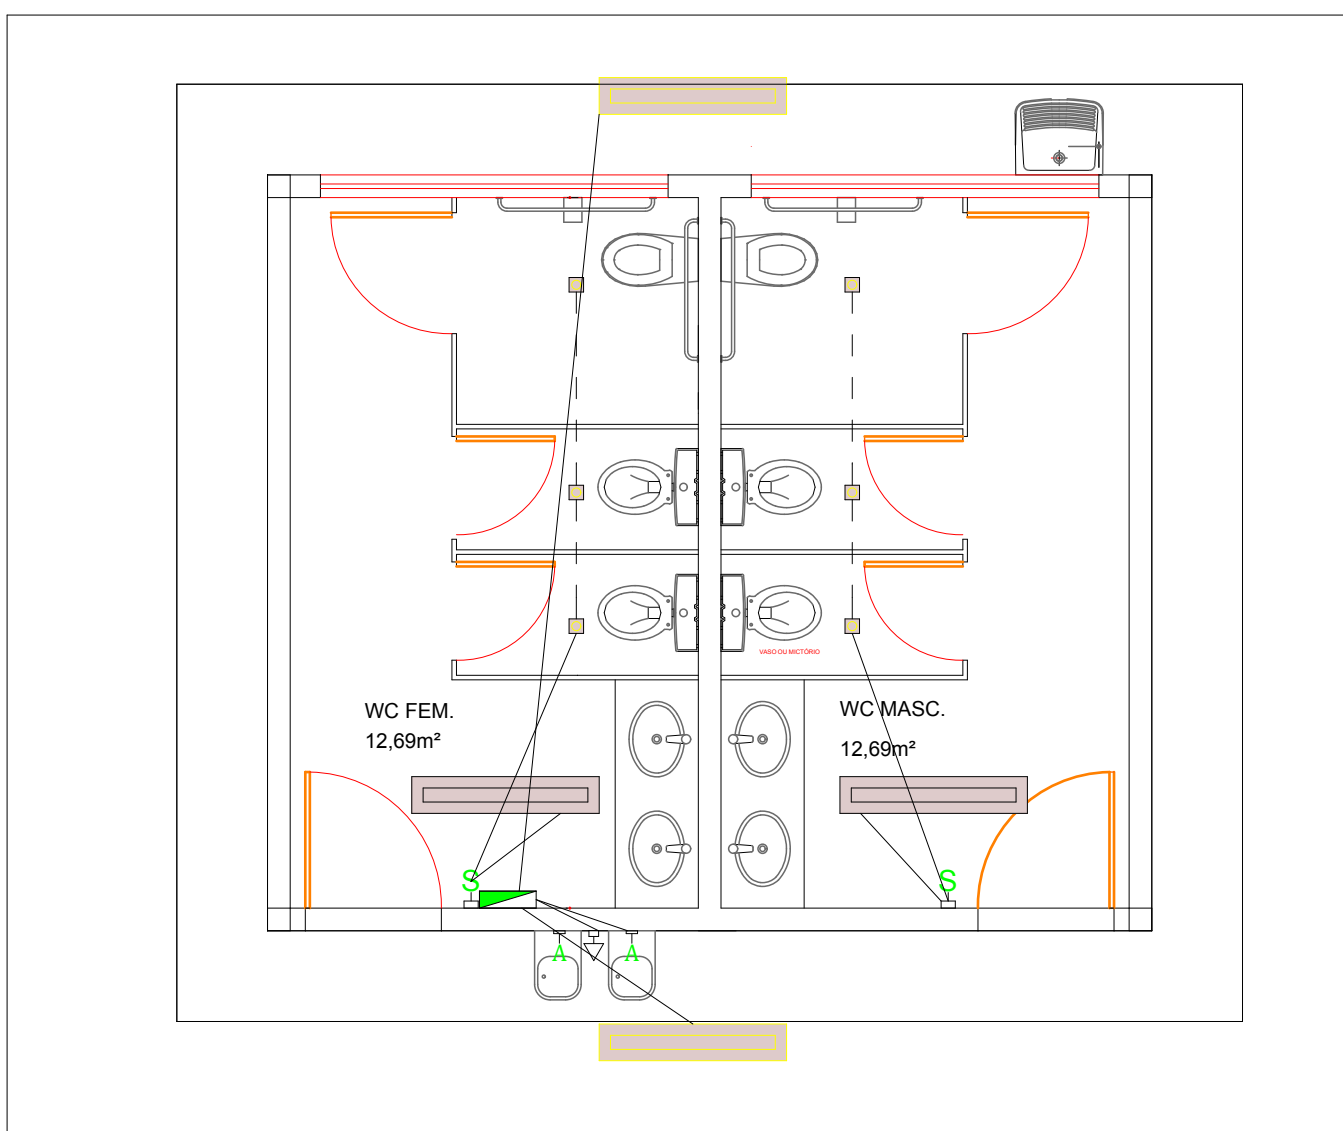
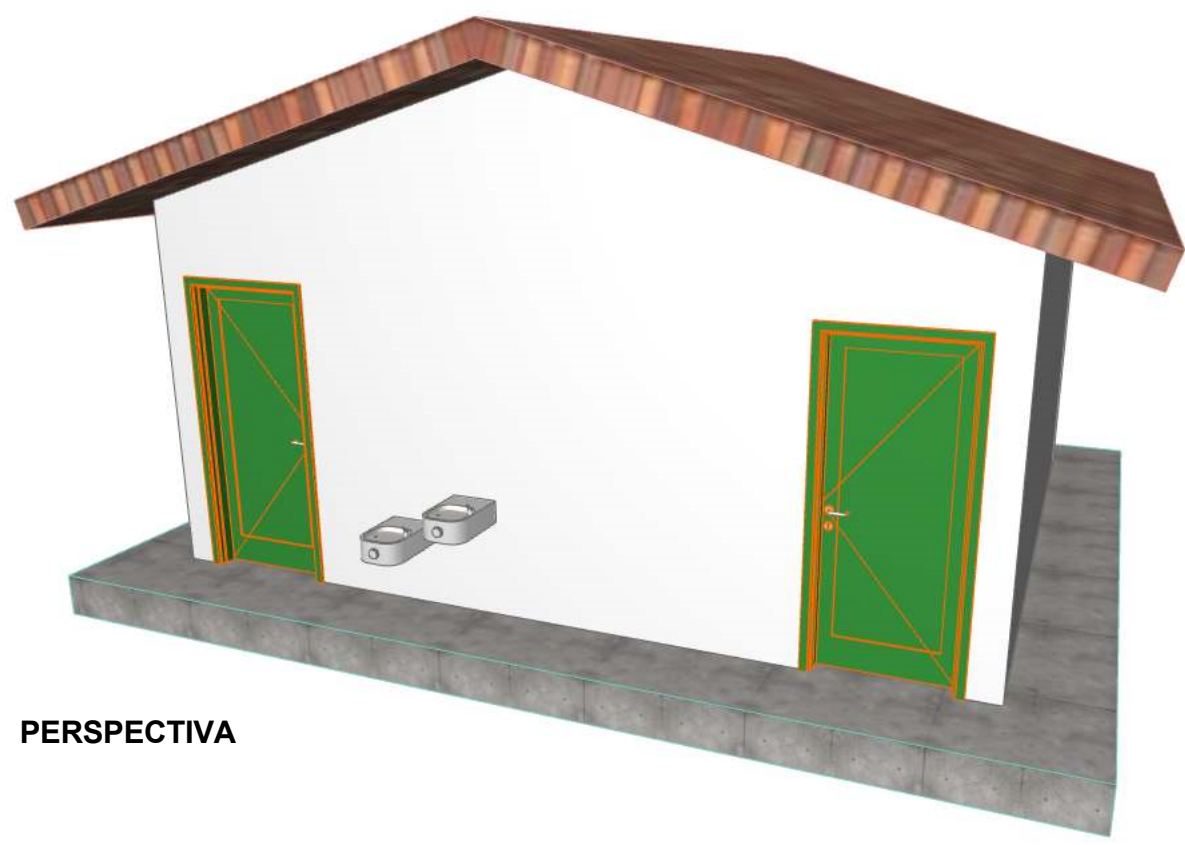
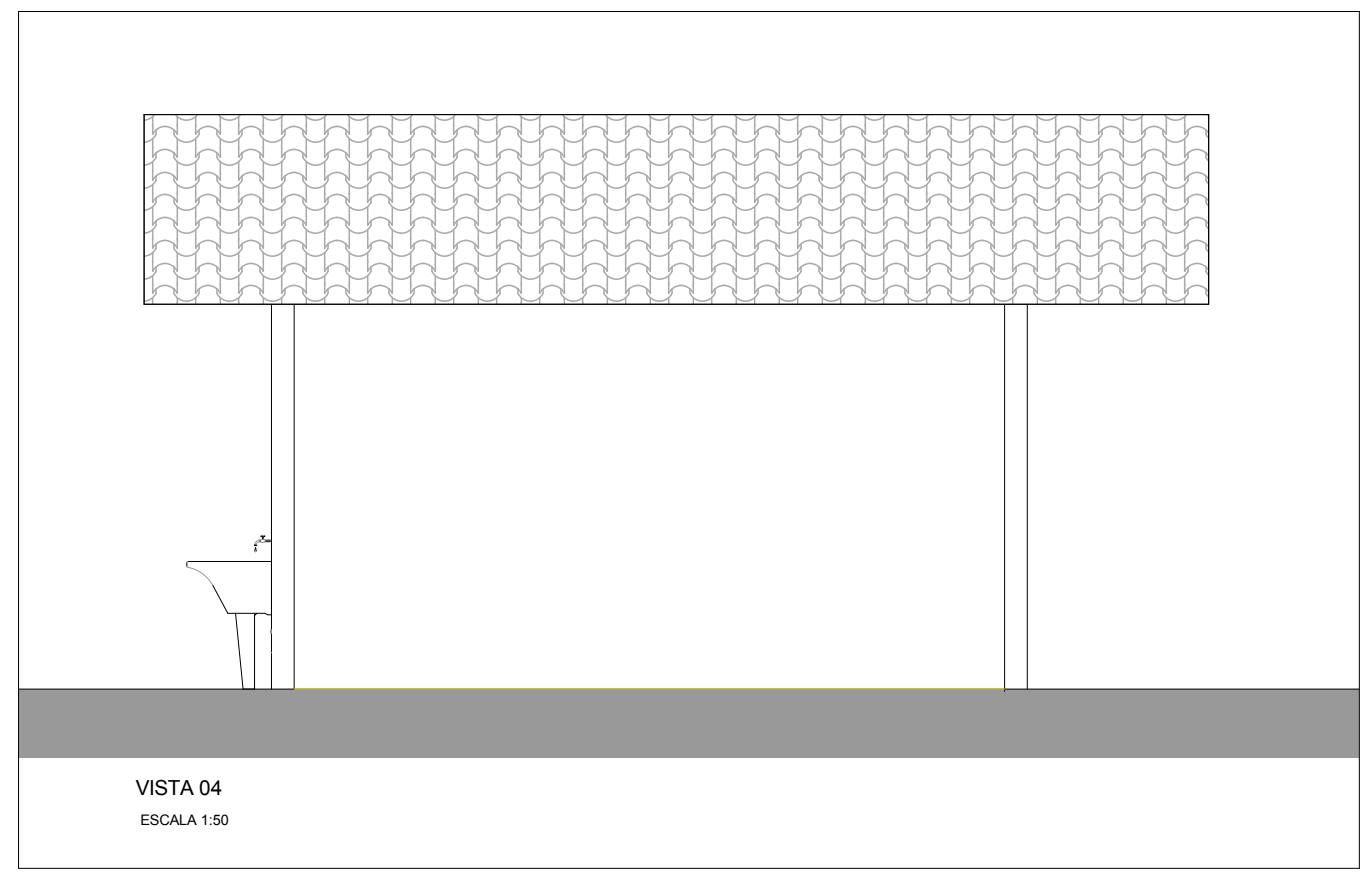
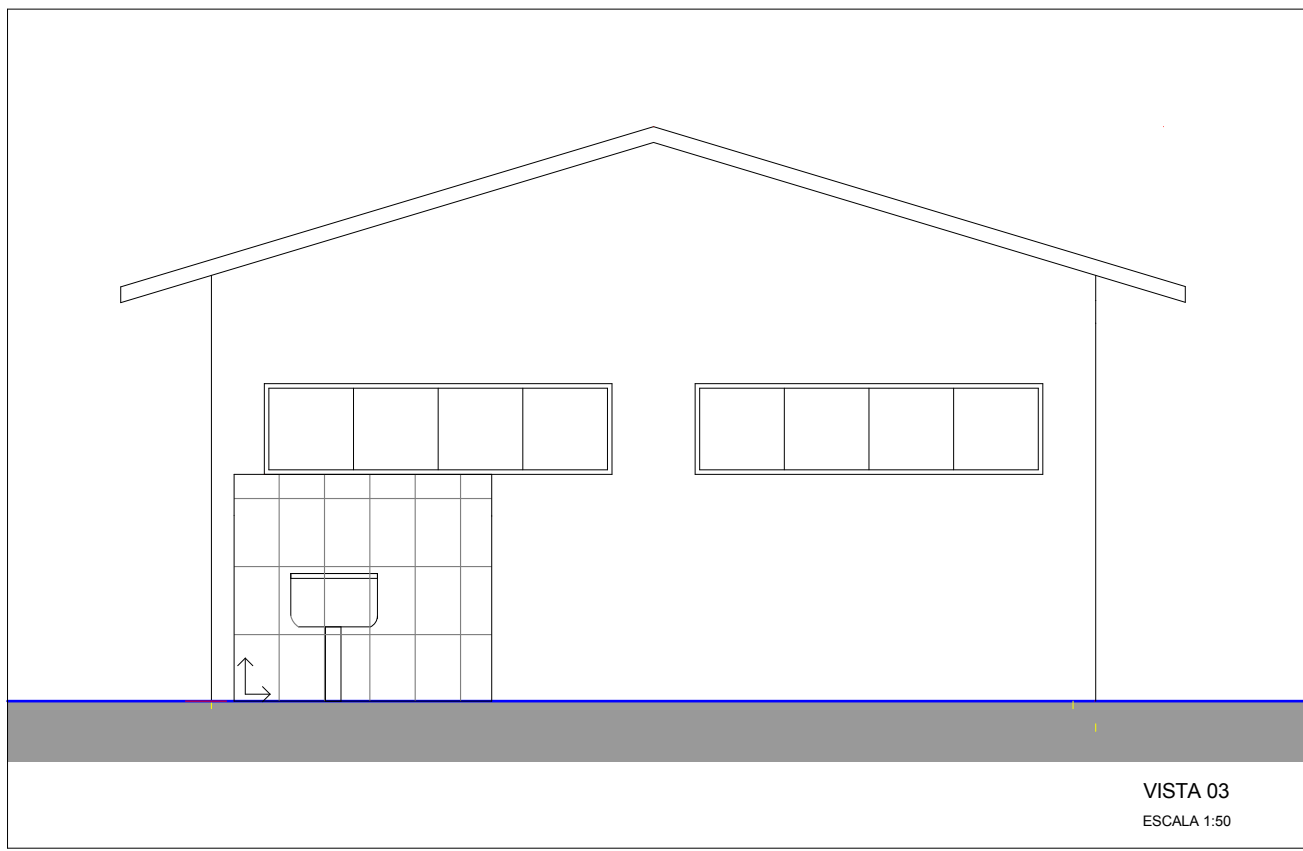
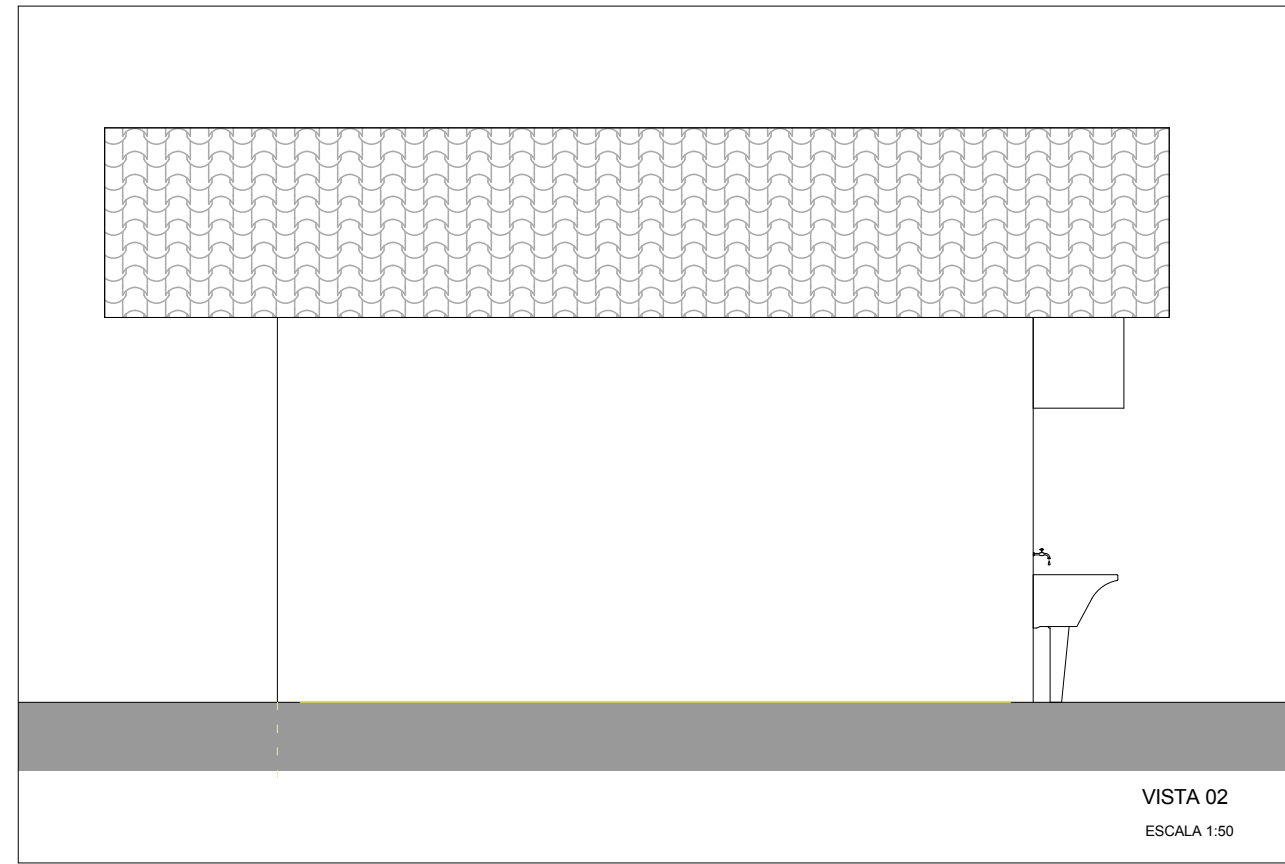
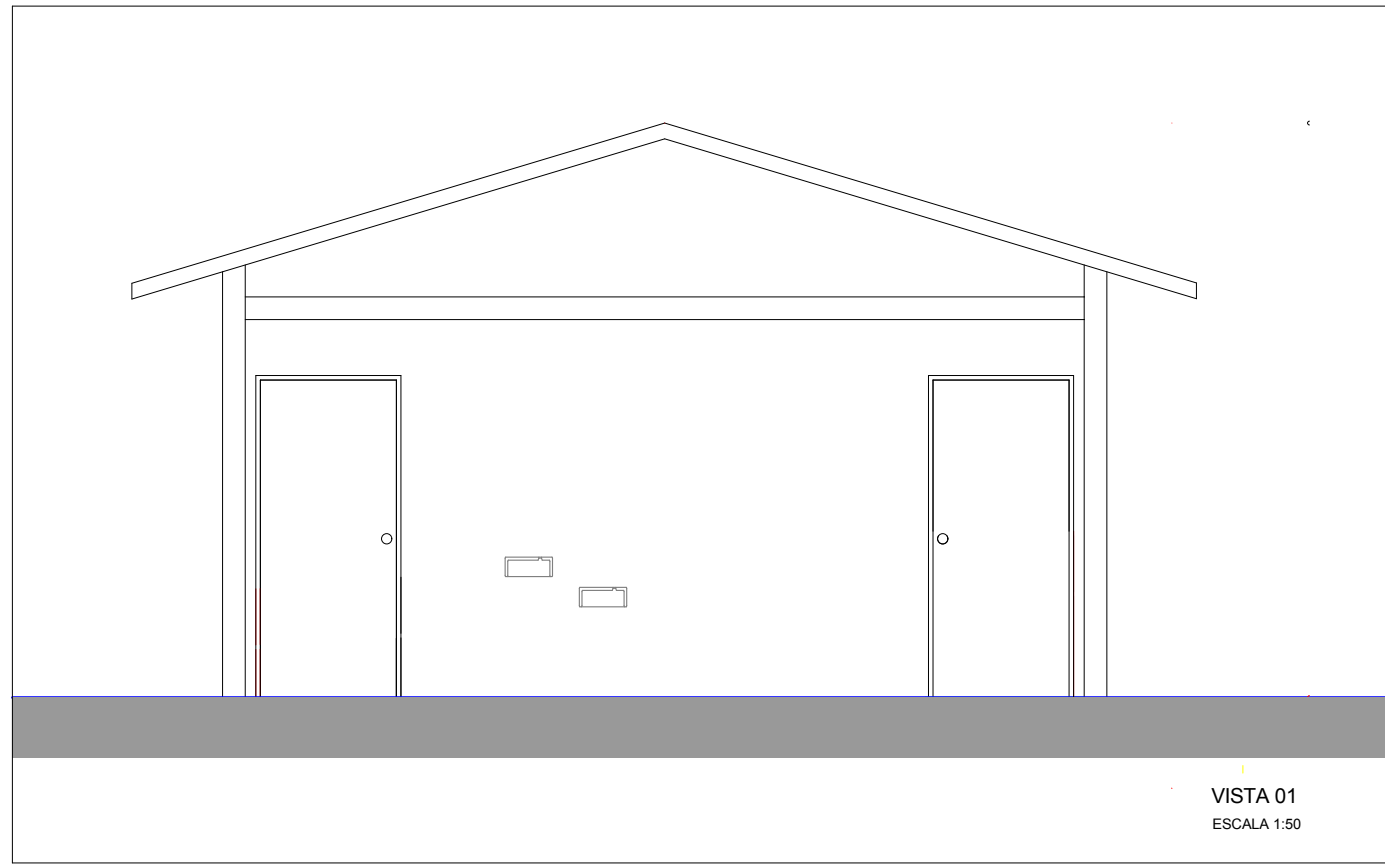
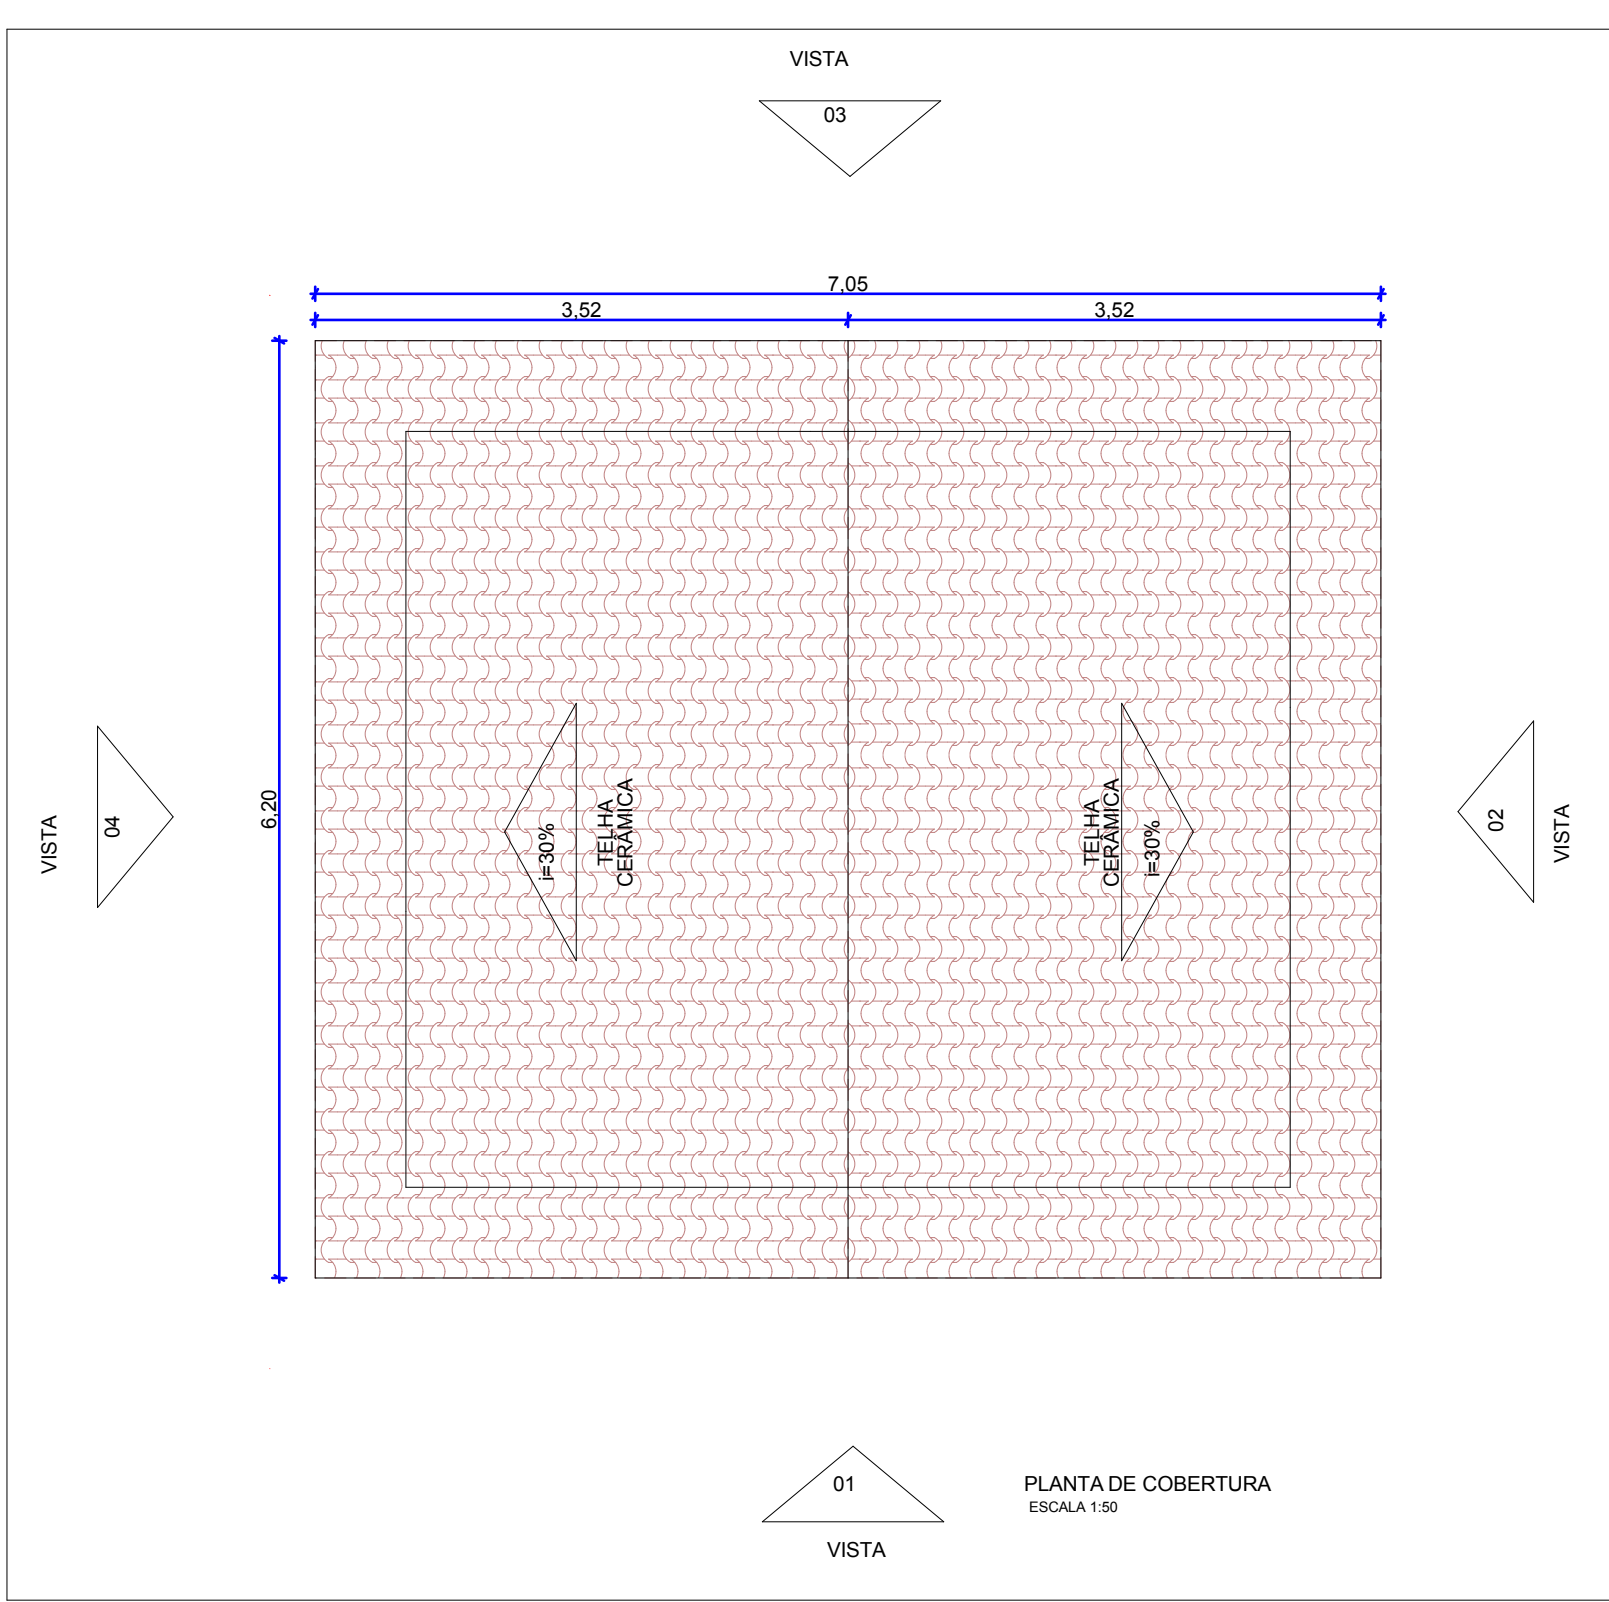


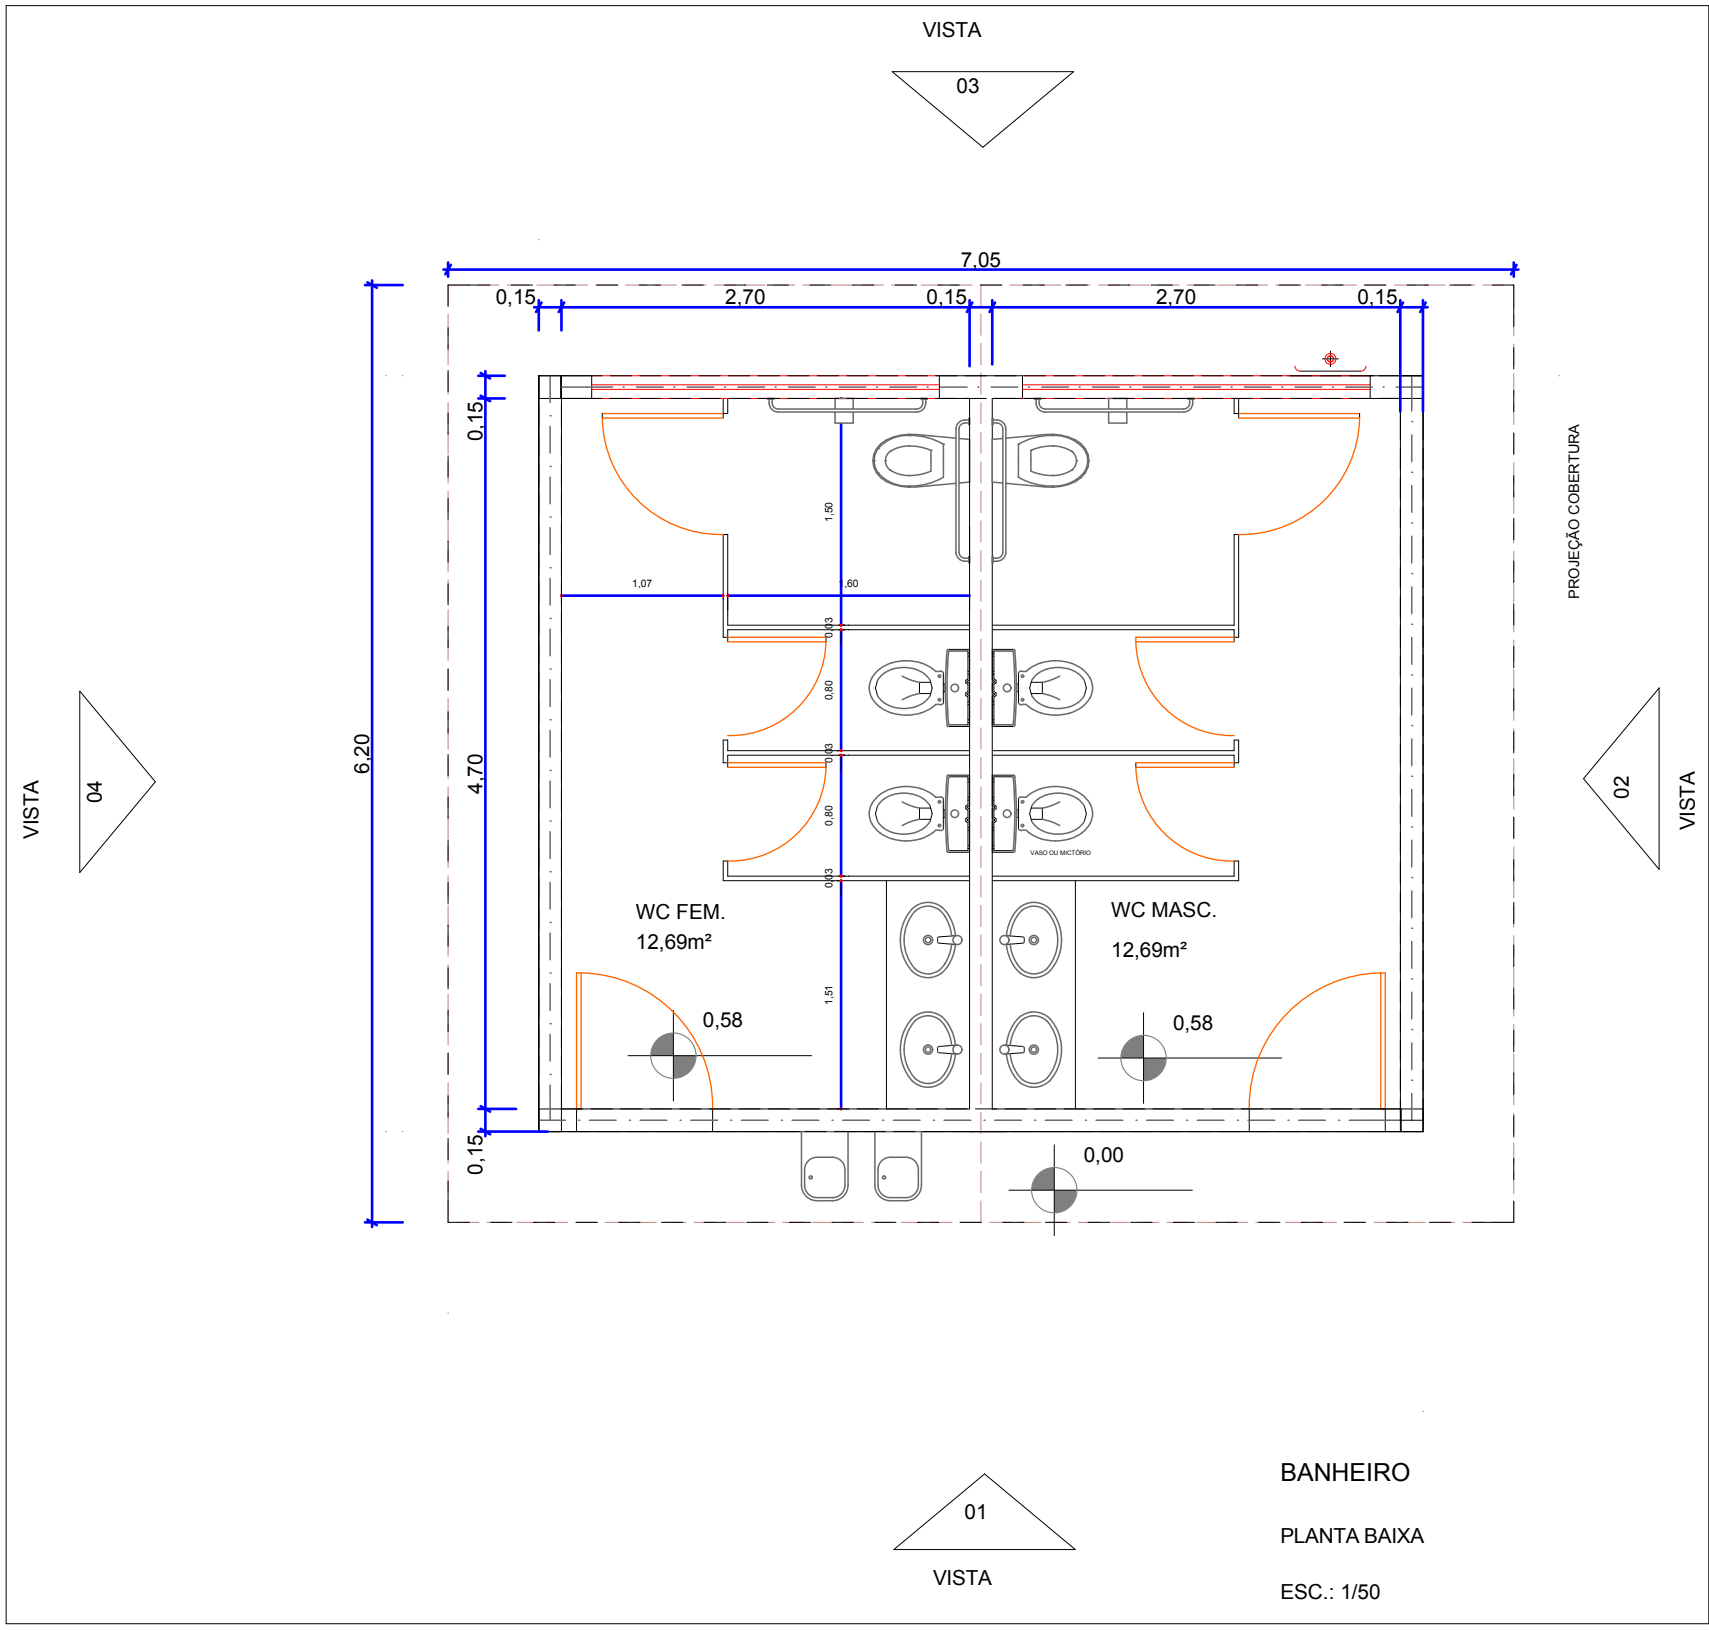

- LEGENDA DE EQUIPAMENTOS
- 1 - CUBA DE EMBUTIR CELTITE, COR: BRANCO OU EQUIVALENTE - 4 UNIDADES
 - 2 - TORNEIRA PARA LAVATORIO DE MESA AUTOMÁTICO REF. DOCOL PRESSMATIC ALFA OU EQUIVALENTE - 4 UNIDADES
 - 3 - REGISTRO DOCOL, h=190cm - 6 UNIDADES
 - 4 - BACIA SANITÁRIA CONVENCIONAL, ACESSÍVEL, REF. CELTITE, LINHA: AZALEA, COR: BRANCO; ASSENTO SANITÁRIO EM MDF CELTITE, LINHA: AZALEA, COR: BRANCO OU EQUIVALENTE - 2 UNIDADES
 - 5 - BACIA SANITÁRIA COM CAIXA ACOPLADA REF. CELTITE, LINHA: AZALEA, COR: BRANCO; ASSENTO SANITÁRIO EM MDF CELTITE, LINHA: AZALEA, COR: BRANCO; CAIXA ACOPLADA CELTITE, LINHA: AZALEA, COR: BRANCO OU EQUIVALENTE - 4 UNIDADES
 - 6 - VALVULA DE DESCARGA DOCOL, BASE COM ACABAMENTO ANTIVANDALISMO REF. DOCOL OU EQUIVALENTE - 2 UNIDADES
 - 7 - BANCADA EM GRANITO CINZA-ANDORINHA - 1,65m²
 - 8 - SARBONETEIRA PARA SARBONETE LÍQUIDO LALEKLA, MODELO: ACRILICA OU SIMILAR - 2 UNIDADES
 - 9 - PORTA PAPEL TOALHA LALEKLA OU SIMILAR - 2 UNIDADES
 - 10 - PORTA PAPEL HIGIENICO LALEKLA OU SIMILAR - 6 UNIDADES
 - 11 - ESPELHO LAPIDADO COLADO EM BASE DE EUCATEX OU SIMILAR, COLADA NA PAREDE, ALTURA DE 0,80m, LARGURA DE 0,60m, INSTALADO A 110cm DO PISO E 90cm NA PIA, SEM INCLINAÇÃO - 2 UNIDADES
 - 12 - BARRA EM TUBO DE AÇO ESCOVADO Ø4cm, LARGURA DE 80cm, AFASTADO 4cm DA PAREDE - 2 UNIDADES
 - 13 - BARRA EM TUBO DE AÇO ESCOVADO Ø4cm, LARGURA DE 80cm, AFASTADO 4cm DA PORTA, INSTALADO DO LADO INTERNO DO SANITÁRIO - 2 UNIDADES
 - 14 - TORNEIRA PARA TANQUE DE LAVAR ROUPAS DE PAREDE REF. DOCOL - 1 UNIDADE
 - 15 - SIFÃO METÁLICO PARA LAVATORIO - 4 UNIDADES
 - 16 - RODA BANCADA EM GRANITO CINZA-ANDORINHA - 4,2m
 - 17 - TANQUE DE LAVAR ROUPAS - 01 UNIDADE
 - 18 - DIVISÓRIA EM MARMORITA ESPESURA 35mm - 22,8m²
 - 19 - CAIXA D'ÁGUA DE POLIETILENO COM TAMPÃO AZUL, CAPACIDADE 1000L
 - 20 - BEBEDOURO DE PRESSÃO REF. IBBL RGA 40 OU EQUIVALENTE - VER ALTURAS ESPECÍFICAS - 2 UNIDADES

- LEGENDA DE ESQUADRIAS
- P01 - PORTA METÁLICA DE ABRIR COM VENEZIANA HORIZONTAL PRÉ-PINTADA DE 90cm - ABERTURA LADO DIREITO - REF. GRAVIA OU EQUIVALENTE, ACABAMENTO EM PINTURA AUTOMOTIVA NA COR PRETA - REVESTIMENTO INTERIOR DA PORTA EM CHAPA DE AÇO INOX ESCOVADO, ALTURA 40cm, INSTALADO NAS DUAS FACES - 2 UNIDADES
- PM1 - PORTA DE MADEIRA PARA BANHEIRO EM COMPENSADO COM LAMINADO TEXTURIZADO - 2 UNIDADES - 0,80x1,60
- PM2 - PORTA DE MADEIRA PARA BANHEIRO EM COMPENSADO COM LAMINADO TEXTURIZADO - 4 UNIDADES - 0,70x1,60m
- B01 - JANELA DE ABRIR COM 4 BASCULAS MAXIM-AR COM GRADE ELO - REF. GRAVIA OU EQUIVALENTE - COLOCAR VIDRO ARAMADO - 2 UNIDADES

LEGENDA LUMINÁRIAS

Luminária 2xT16 54W ou equivalente ref. IAIM 3005 - 2 unidades

- Arandela tipo tartaruga presa à telha, cor preta ref. ITAIM 8184.1A1.440
- lâmpada eletrônica corrigida - condutíveis rígidos aparentes - 8 unidades

LEGENDA LUMINOTECNICO

- quadro de luz
- tomada baixa dupla
- interruptor
- pontos para filtro

LEGENDA DOS ACABAMENTOS E REVESTIMENTOS

- Piso cerâmico 40x40cm r antiderrapante, acabamento jateado cor Marrom ou equivalente - 26,085m²
- Piso cimento desempenado - 14,460 m²
- Revestimento cerâmico 33,5x45 ref. Eliane bold Forma Bz branco, rejunte branco, com altura de 2,00m
- Pintura interna branco-neve acetinada ref. Suvinil ou equivalente
- Pintura externa sobre emboço rústico ref. Suvinil branco-neve ou equivalente
- Laje em concreto armado
- Telha de barro tipo colonial, cor natural com 30% de inclinação
- Soleira inclinada em granito polido vermelho Brasília, largura = espessura da porta

NOTAS:
1. CONFERIR MEDIDAS NO LOCAL

CONSTRUÇÃO DO PARQUE URBANO VIVENCIAL DO GAMA			
BANHEIRO			
Local:	PARQUE URBANO VIVENCIAL DO GAMA		
Tipo de obra:	CONSTRUÇÃO DE DOIS BANHEIROS		
Responsável Técnico:	GERALDO MAGELA FRANCISCO	CREA/UF:	6085 DIAC
Autoria do projeto:	SHIRLEY CRISTINA SOARES RIBEIRO VIEIRA	CAU/UF:	AT0960-5
Projeto básico:			
DESENHOS BÁSICOS FORNECIDOS PELO IBRAM			
Observação: Foram realizados ajustes e adaptações nos projetos fornecidos pelo IBRAM no sentido de otimizar recursos.			
CREA/CAU			
PROJETO DE ARQUITETURA			
PLANTA BAIXA, DE COBERTURA, PLANTA DE ACABAMENTOS, CORTES, DETALHES, PERSPECTIVA, EQUIPAMENTOS E VISTAS	DATA:	FOLHA:	
	23-09-2013	01/01	
	ESCALA:		
	INDICADA		
ÁREA DO TERRENO:		482.157,15 m ²	